



PRODUCED BY AN AUTODESK EDUCATIONAL PRODUCT


PRODUCED BY AN AUTODESK EDUCATIONAL PRODUCT

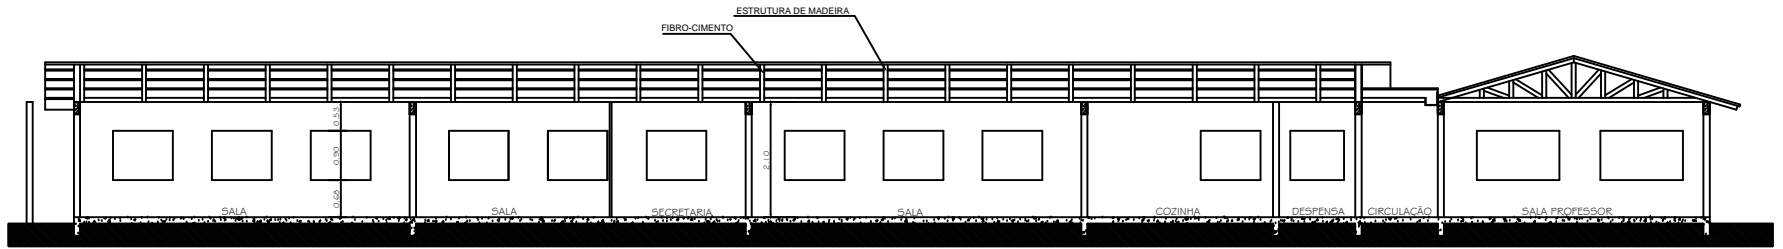

CORTE AA
ESCALA 1 : 75

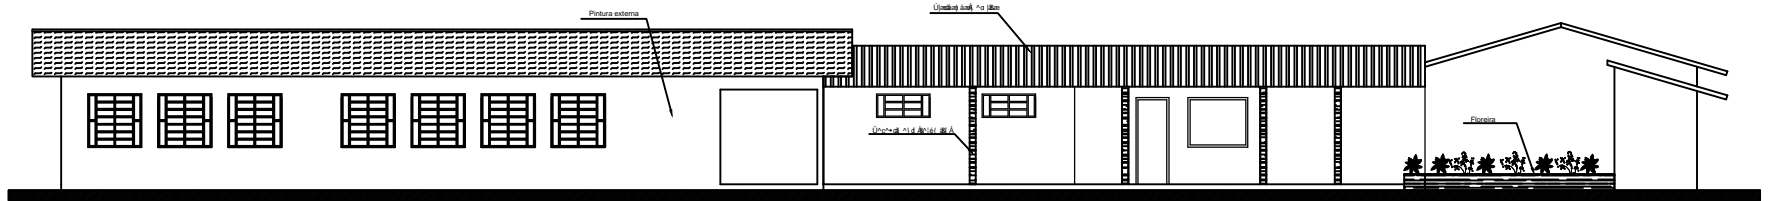

CORTE AA
ESCALA 1 : 75

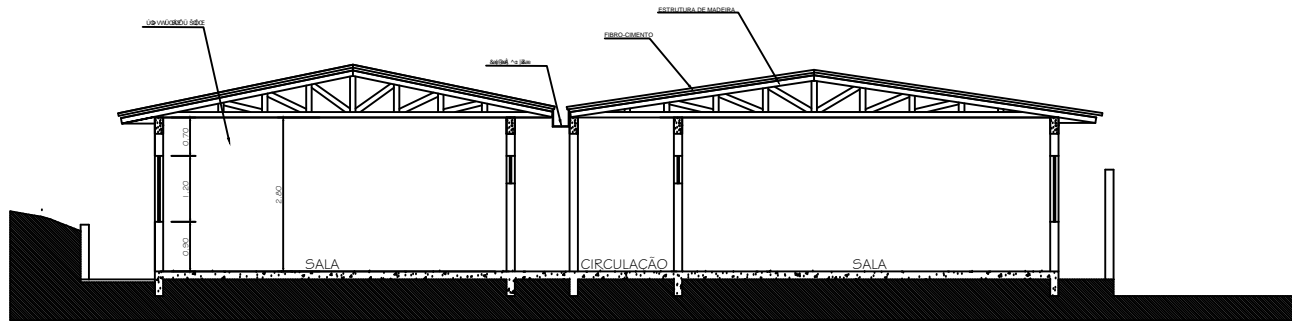

CORTE EE
ESCALA 1 : 50

<small>RELACIONO DIVERGENCIA ENTRE SECCAO E COPIA, PORTALAO E COPIA.</small>	
TITULO: PROJETO DE MELHORIAS DA ESCOLA RURAL SANTO ANTONIO	LOCAL: NOVA ESPERANCA DO SUDOESTE/PR
PROPOSTOR: MUNICIPIO DE NOVA ESPERANCA DO SUDOESTE	DATA: 05 DEZEMBRO DE 2017
PROPOSTA: ARQUITETONICO	ESCALA: INDICADA
ENDEREÇO: LAVINIA Nº 214 DA COLINA Nº 04 P.O. RUA PEREGRINAL, LINDA NARRA, BOBUA.	AREA: 646,40 m2
PROJETO: PLANTA BAIXA	NUMERO: 03/03