



### Planta Baixa - Trecho 03


Trecho compreendido entre a Avenida Iguaçu (Ponto IV) e a Ponte na Avenida Vereador Guilherme Leandro (Ponto V)  
Escala: 1/750

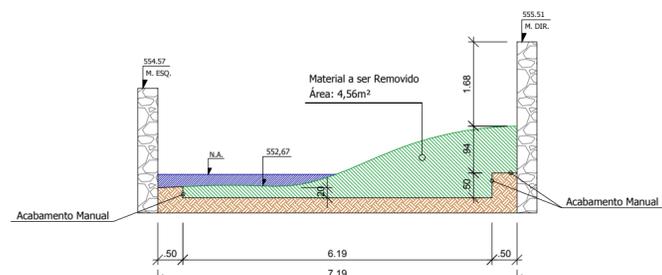

Perfil Transversal - LL  
Escala: 1/100

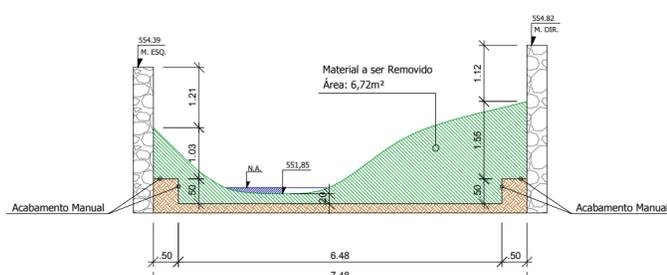

Perfil Transversal - MM  
Escala: 1/100

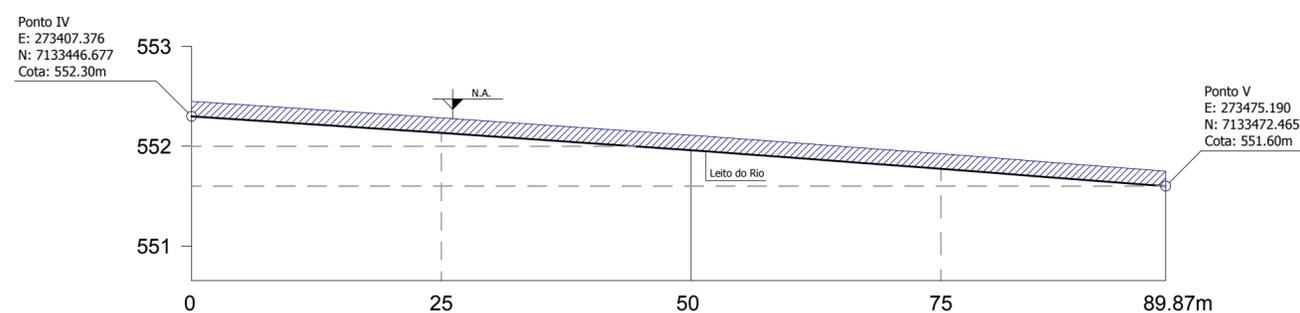

### Perfil Longitudinal - Leito do Rio

Escala: Vertical: 1/50 - Horizontal: 1/500

### LEGENDA:

- Barragem a ser Removida
- Muro de Pedra a ser Reconstruído
- Muro de Pedra de Basalto Existente

RESPONSÁVEL TÉCNICO PELO PROJETO:	RESPONSÁVEL TÉCNICO PELA EXECUÇÃO:	PROPRIETÁRIO DA OBRA:
<b>PROFISSIONAL</b>	<b>PROFISSIONAL</b>	<b>PROPRIETÁRIO</b>

CARIMBOS E ANOTAÇÕES

#### OBSERVAÇÕES:

- \* CONFERIR MEDIDAS NO LOCAL;
- \* EM CASO DE CONFLITO DE COTAS ENTRAR EM CONTATO COM O RESPONSÁVEL TÉCNICO;
- \* EM CASO DE DÚVIDA CONSULTE SEMPRE O RESPONSÁVEL TÉCNICO;
- \* REPRODUÇÃO TOTAL OU PARCIAL DESSE DESENHO ESTA PROIBIDA, LEI FEDERAL 9.610 DE FEVEREIRO DE 1998;



**LEONARDI ENGENHARIA**

<b>PROJETO:</b> Limpeza e Desassoreamento do Córrego São Pedro e Córrego São João		EXTENSÃO TOTAL: 89,87m
<b>PROPRIETÁRIO (A):</b> Município de Nova Esperança do Sudoeste		DOCUMENTO EMITIDO PARA: <input type="checkbox"/> Anteprojeto <input checked="" type="checkbox"/> Aprovação Legal <input type="checkbox"/> Execução
CIDADE/ESTADO: Nova Esperança do Sudoeste   Paraná		<b>DRAGAGEM</b>
<b>CONTEÚDO:</b> Planta Baixa - Trecho 03; Perfis Transversais; Perfil Longitudinal.		REVISÃO: 01
ESCALA: Indicada	DATA: Julho/2017	DESENHO: Junior Tazinasso
		<b>FOLHA:</b> <b>D-04/05</b>