






Planta Baixa

Trecho entre a Rua nº01 e a Ponte Sobre o Rio Lontra
Escala: 1/250

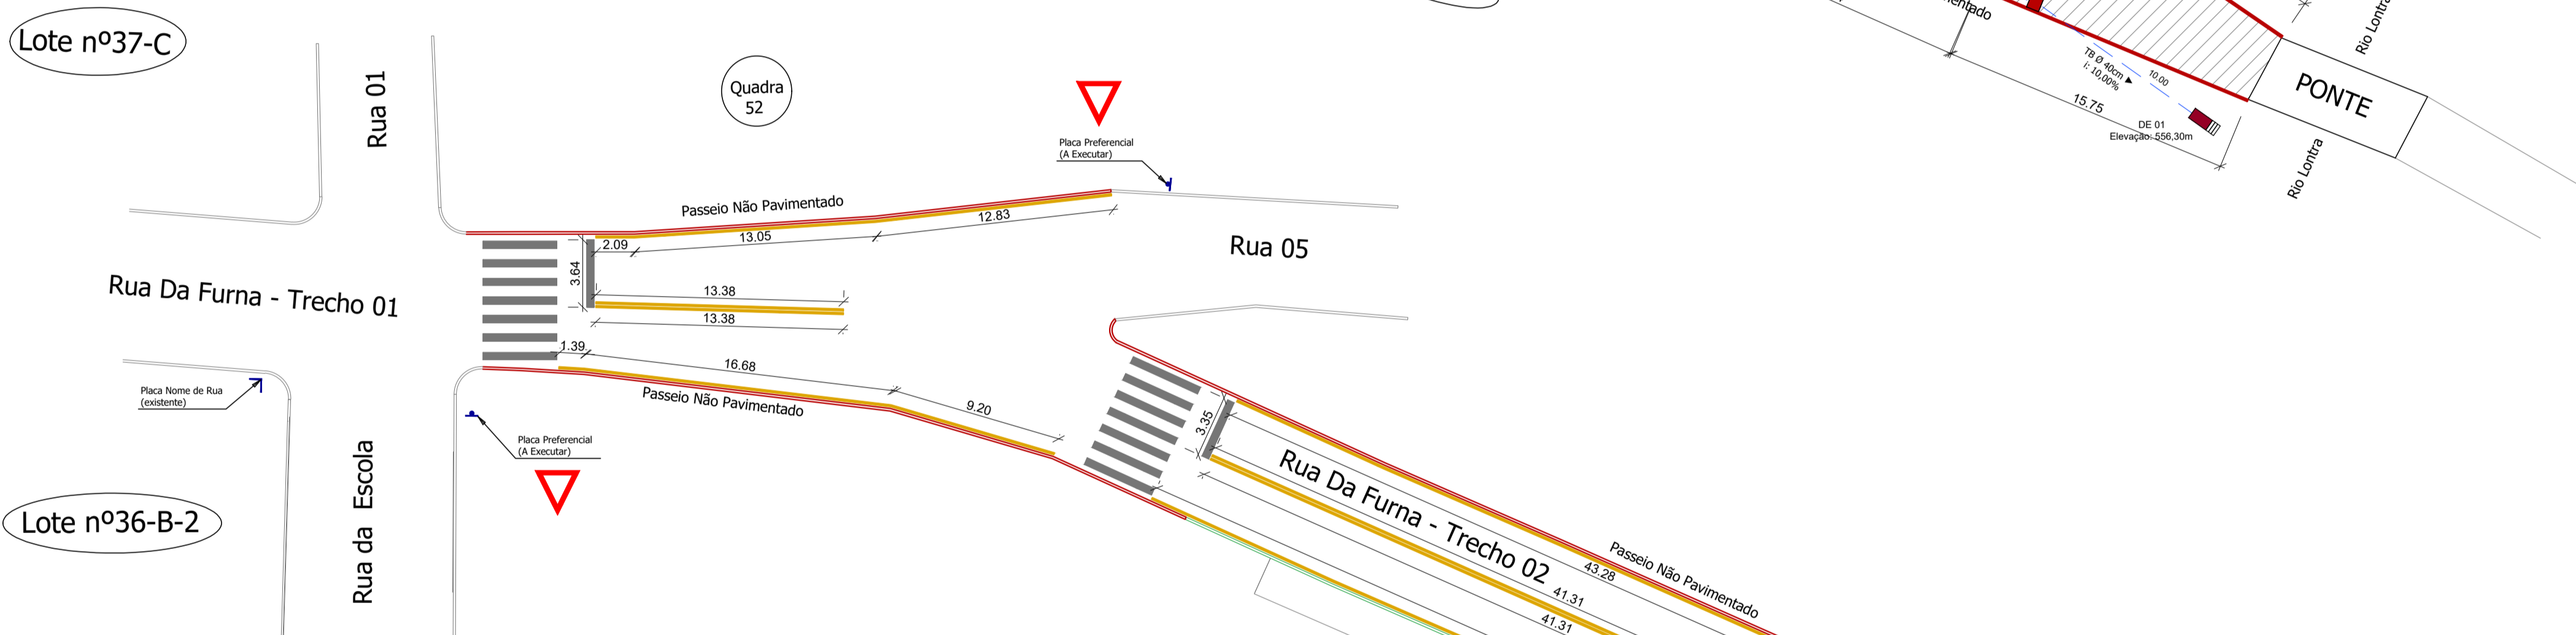

Planta de Sinalização

Trecho entre a Rua nº01 e a Ponte Sobre o Rio Lontra
Escala: 1/250

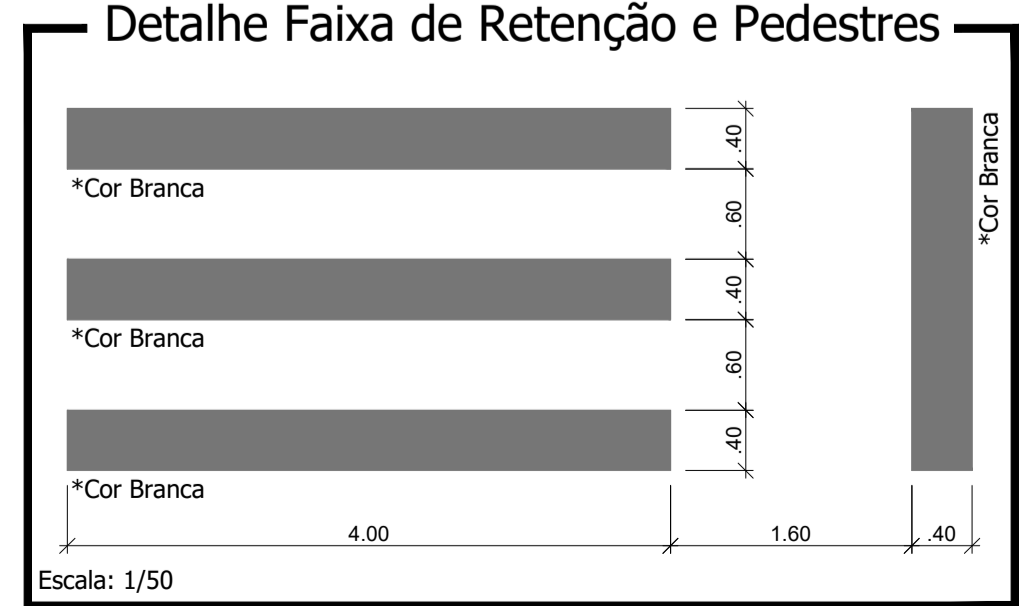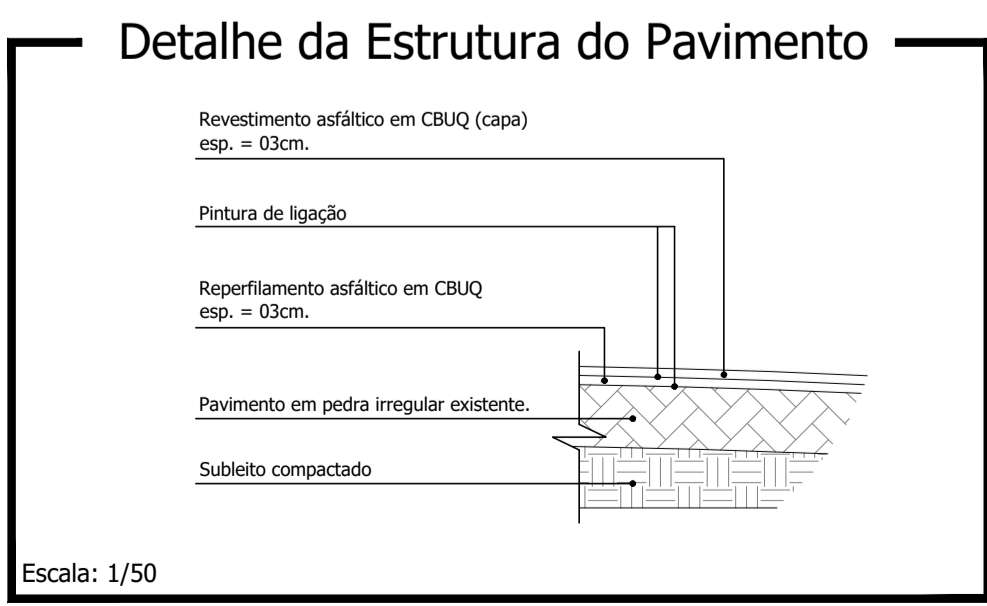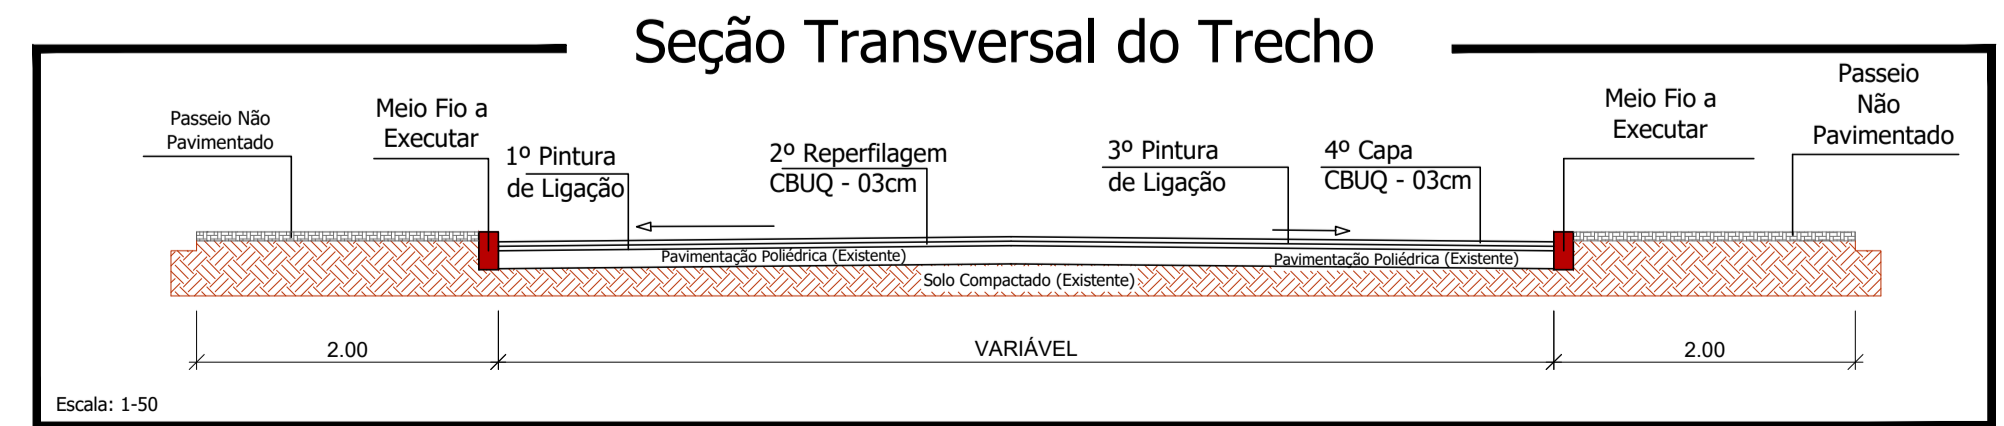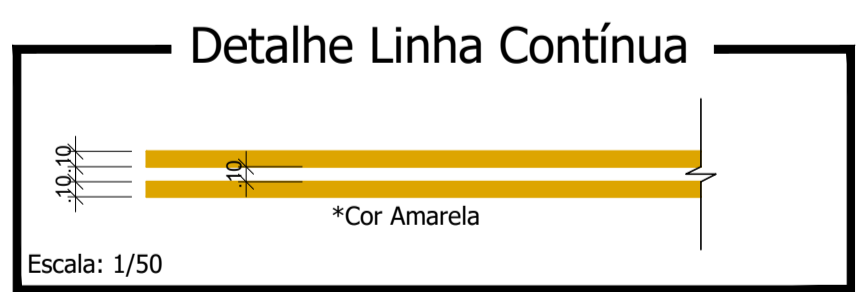

DÊ A PREFERÊNCIA	ESTREITAMENTO DE PISTA À ESQUERDA	PONTE ESTREITA
CÓDIGO R-2	CÓDIGO A-21b	CÓDIGO A-22
LADO = 900 mm ORLA = 150 mm	LADO = 500 mm ORLA INTERNA = 18 mm ORLA EXTERNA = 09 mm	LADO = 500 mm ORLA INTERNA = 18 mm ORLA EXTERNA = 09 mm
FUNDO = BRANCO ORLA = VERMELHO VERSO = PRETO FOSCO	FUNDO = AMARELO ORLA INTERNA = PRETO ORLA EXTERNA = AMARELO	FUNDO = AMARELO ORLA INTERNA = PRETO ORLA EXTERNA = AMARELO
ÁREA = 0,41 m² PINTURA = REFLETIVA	SÍMBOLO = PRETO VERSO = PRETO FOSCO	SÍMBOLO = PRETO VERSO = PRETO FOSCO
	ÁREA = 0,25 m² PINTURA = REFLETIVA	ÁREA = 0,25 m² PINTURA = REFLETIVA

LEGENDA: Rua Da Furna - Trecho 02

- Recapeamento com CBUQ - (Área = 797,25 m²)
- Boca de Lobo Existente
- Meio Fio Existente
- Meio Fio à Executar

Pintura de Ligação:
 PINTURA DE LIGAÇÃO (sobre pavimentação com pedra irregular existente) = 732,98 m²
 PINTURA DE LIGAÇÃO (sobre reperfilamento asfáltico em CBUQ) = 797,25 m²

Imprimação:
 IMPRIMAÇÃO (sobre a brita das valas pluviais) = 64,27 m²

CBUQ:
 Reperfilamento Asfáltico em CBUQ (esp. = 03cm) = 24,22m²
 Revestimento Asfáltico (Capa) em CBUQ (esp. = 03cm) = 24,22m²

- MEIO FIO A SER EXECUTADO = 176,37 m
- BL 70x70 (Boca de Lobo): 05 unidades
- DE (Dissipador de Energia): 01 unidade
- TB Ø 40cm (Tubulação): 107,11m
- Brita nº 02 (para reaterro das valas de drenagem): 12,85 m³
- Rachão (para reaterro das valas de drenagem): 25,10 m³
- Placa Estreitamento de Pista à Esquerda: 01 unidade
- Placa Ponte Estreita: 01 unidade
- Placa Dê a Preferência: 02 unidades
- Placa Nome de Rua: 01 unidade
- Placa de Sinalização Existente

SINALIZAÇÃO HORIZONTAL		
ITEM	DISCRIMINAÇÃO	UNIDADE
1.0	PINTURA DE FAIXAS (TRAVESSIA DE PEDESTRES);	33,60m²
2.0	PINTURA DE FAIXAS (RETENÇÃO);	4,14m²
TOTAL (COR BRANCA)		37,74m²
3.0	PINTURA DE FAIXAS (BALIZAMENTO);	10,94m²
4.0	PINTURA DE FAIXAS LATERAIS (MARGAS DE CANALIZAÇÃO);	14,19m²
TOTAL (COR AMARELA)		25,13m²

PROFISSIONAL	PROFISSIONAL	PROPRIETÁRIO

Rua Da Furna - Trecho 02

LEONARDI ENGENHARIA

PROJETO: Recapeamento Asfáltico e Construção de Passeios

PROPRIETÁRIO (A): Prefeitura de Nova Esperança do Sudoeste

CIDADE/ESTADO: Nova Esperança do Sudoeste | Paraná

RUA: Rua Da Furna - Trecho 02

CONTEÚDO: Planta Baixa; Planta de Sinalização; Detalhes.

ESCALA: Indicada

DATA: Março/2019

DESENHO: Junior Tazinasso

ÁREA DE RECAP: 797,25m²

DOCUMENTO EMITIDO PARA: Anteprojeto, Aprovação Legal, Execução

REVISÃO: 01

FOLHA: P-04/04

Prancha: B41mmx594mm