




PLANTA BAIXA - SUB-SOLO  
ESCALA 1:50

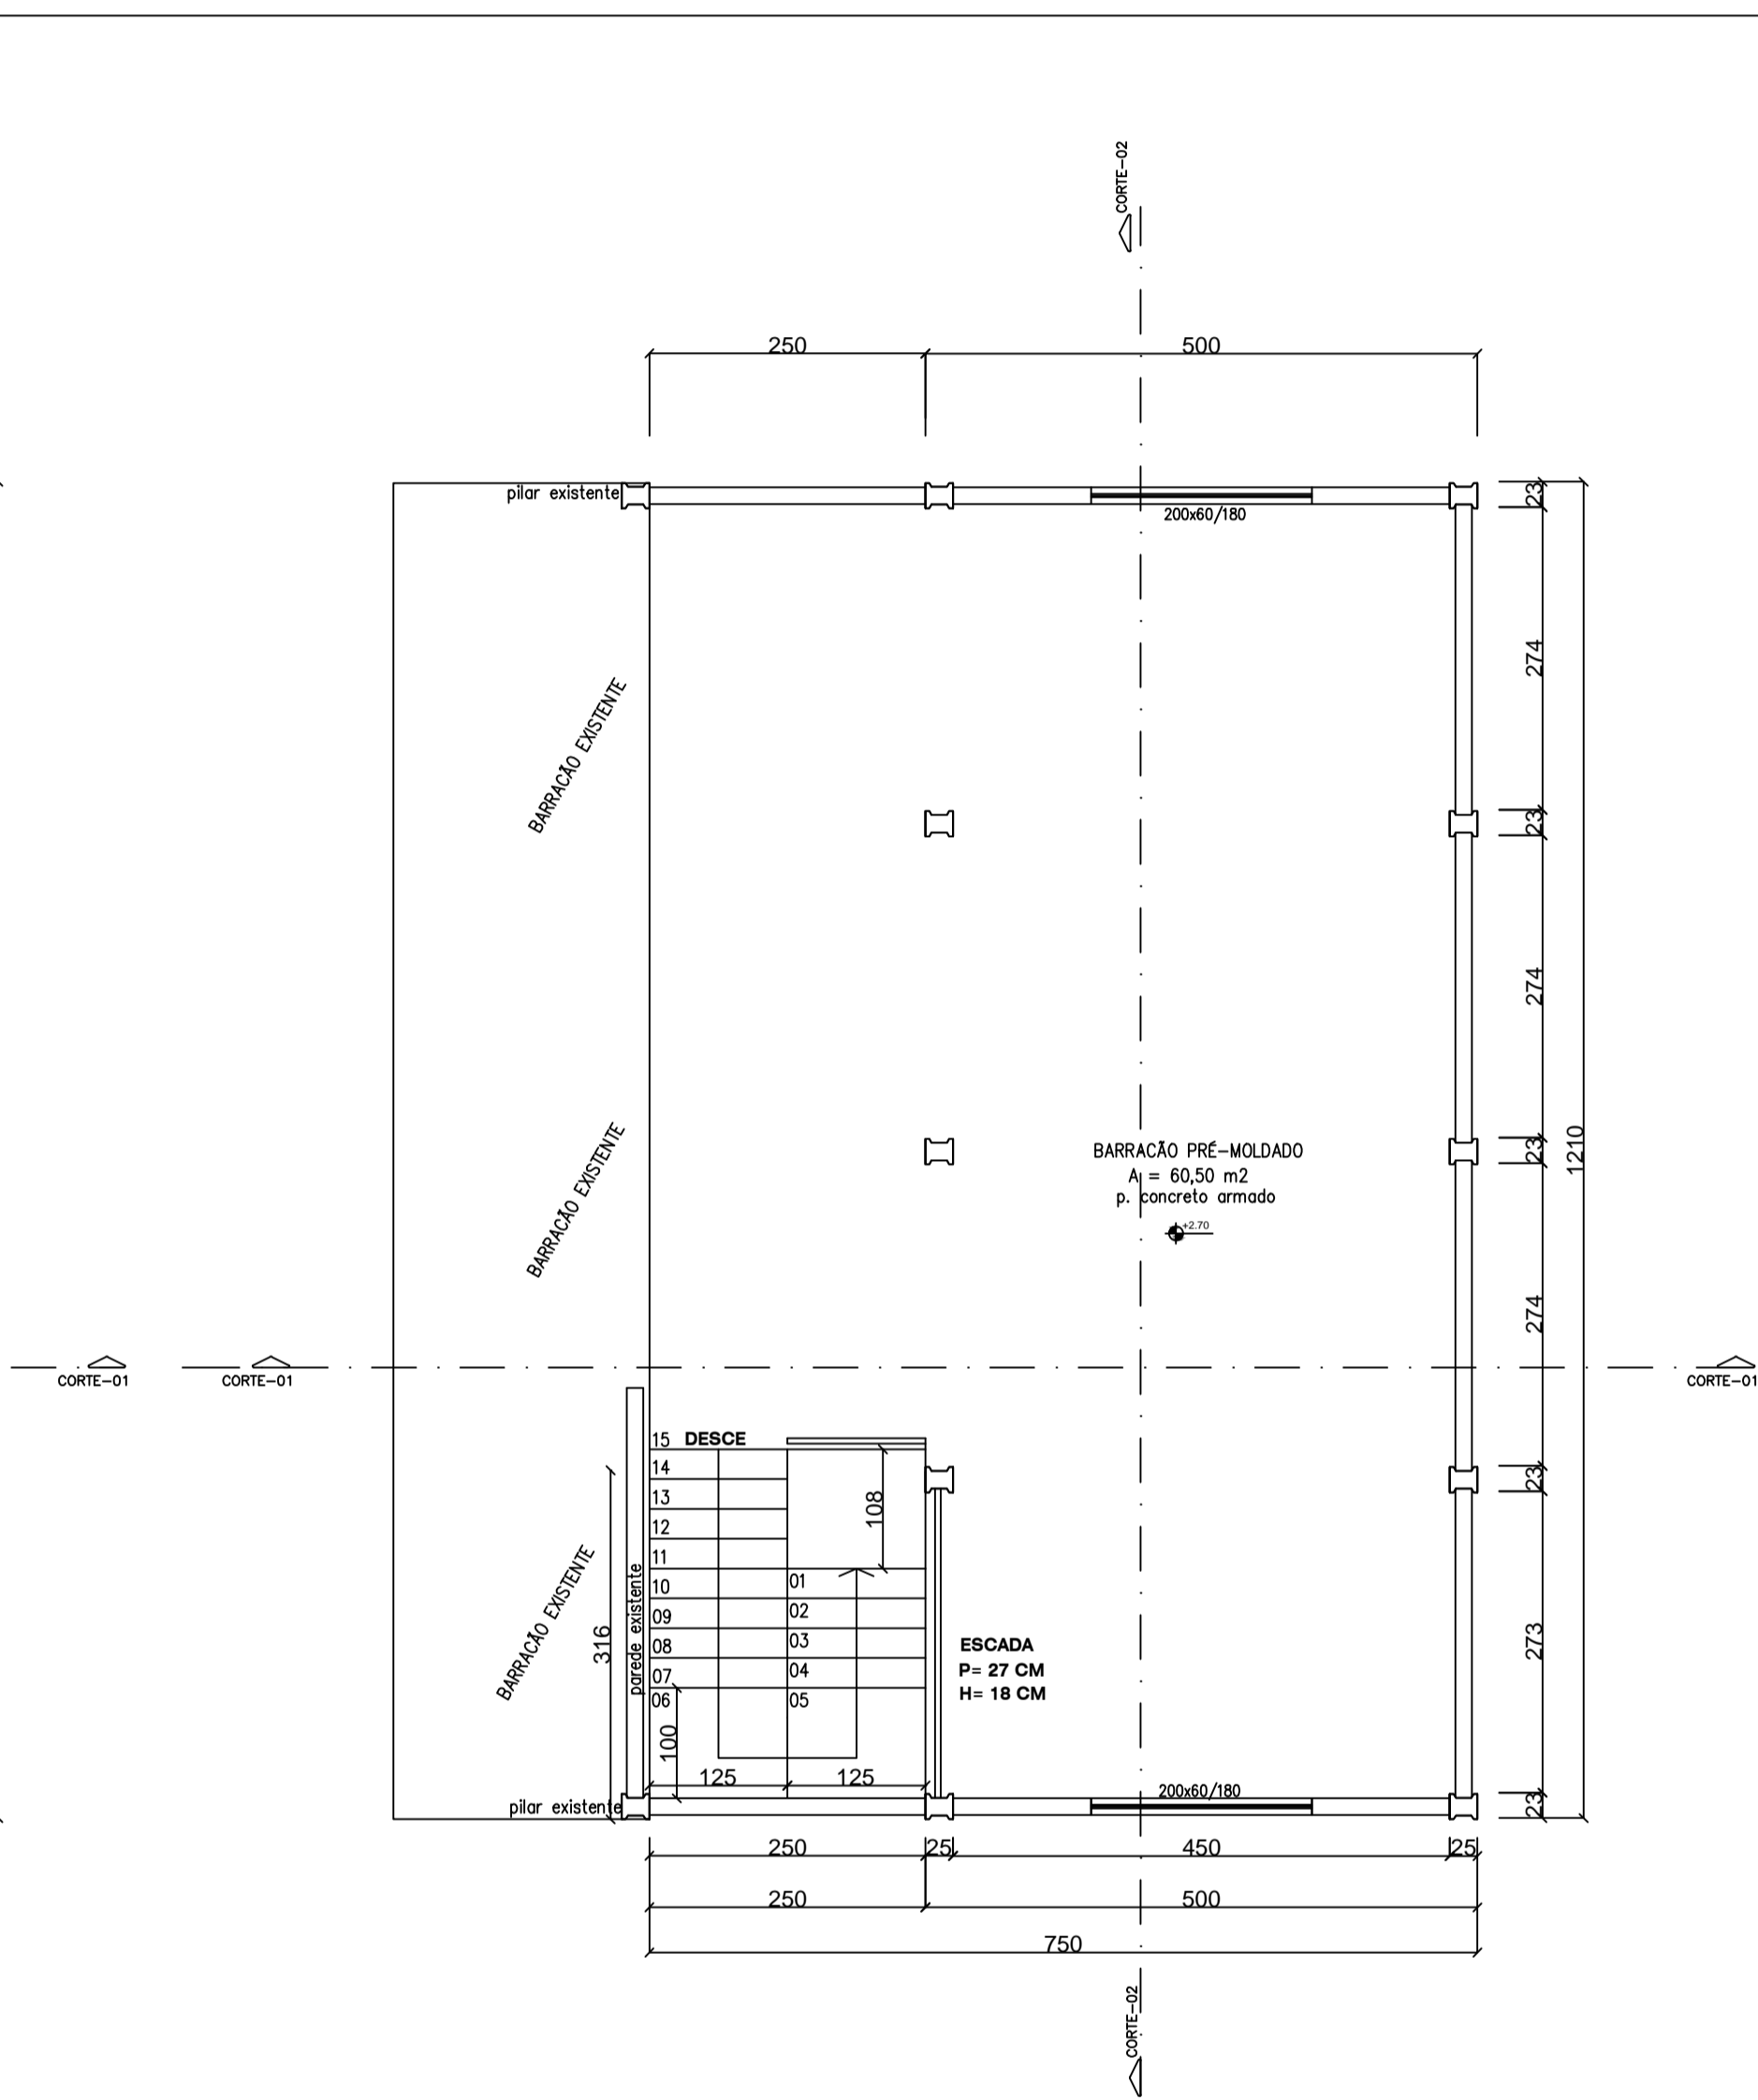


PLANTA BAIXA - TÉRREO  
ESCALA 1:50

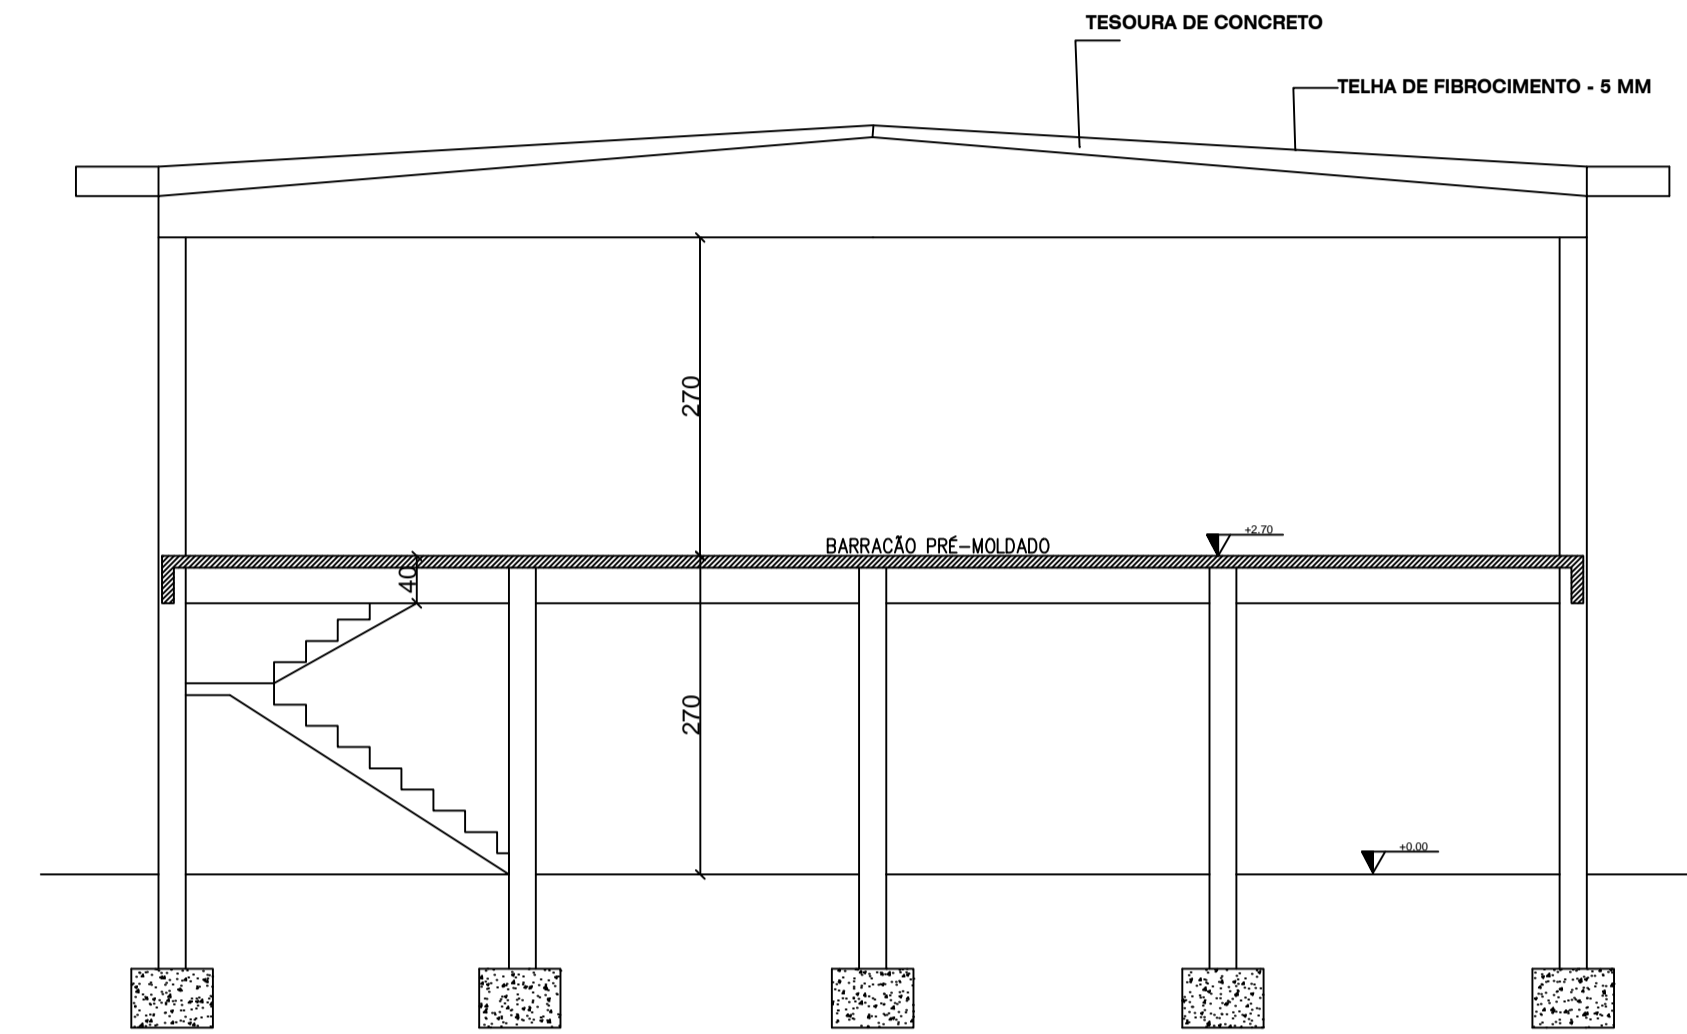


CORTE 02-02  
ESCALA 1:50

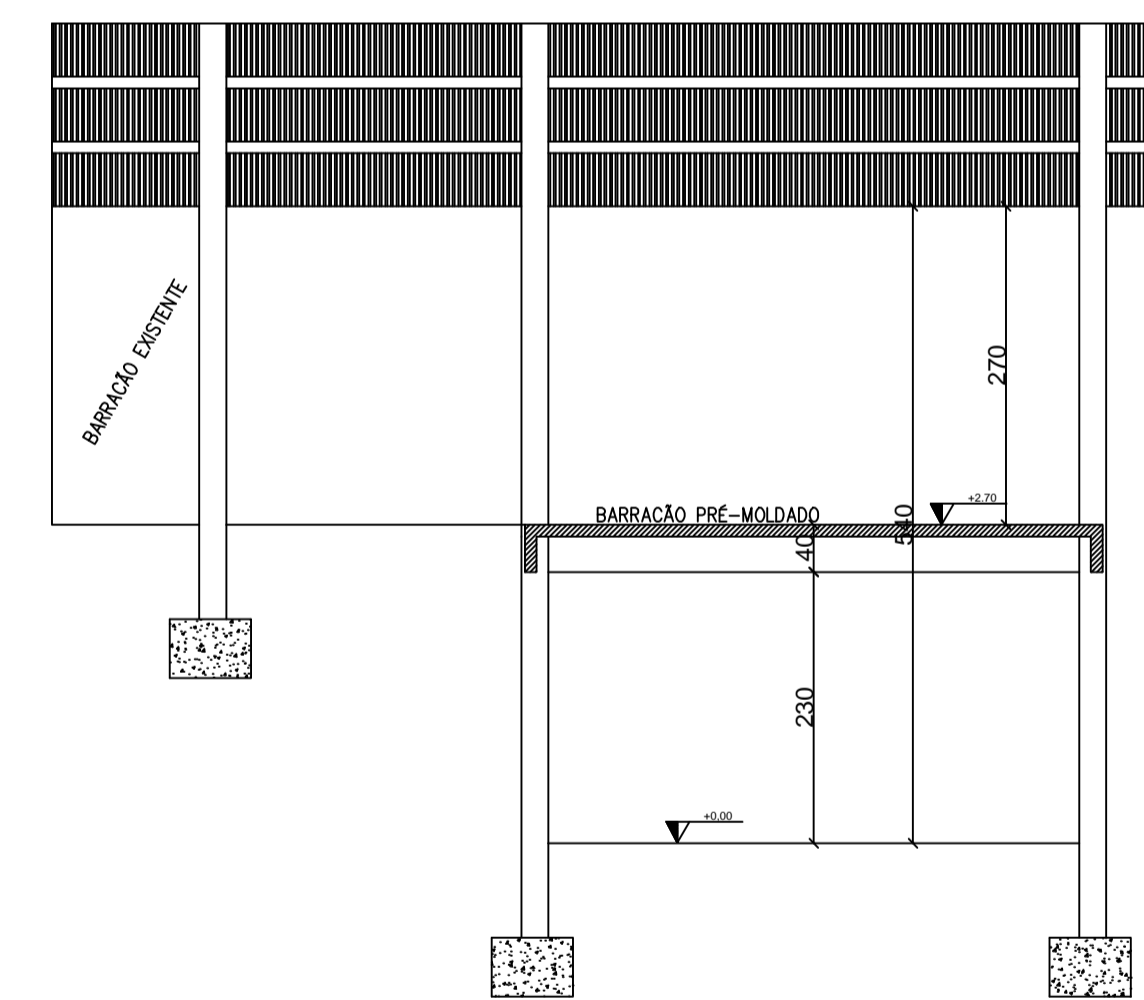

CORTE 01-01  
ESCALA 1:50

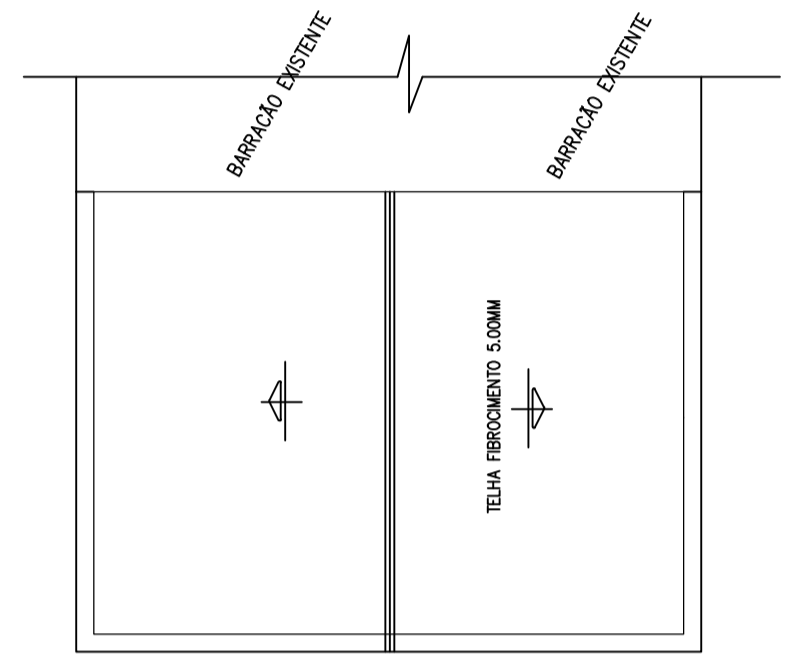

COBERTURA  
ESCALA 1:200

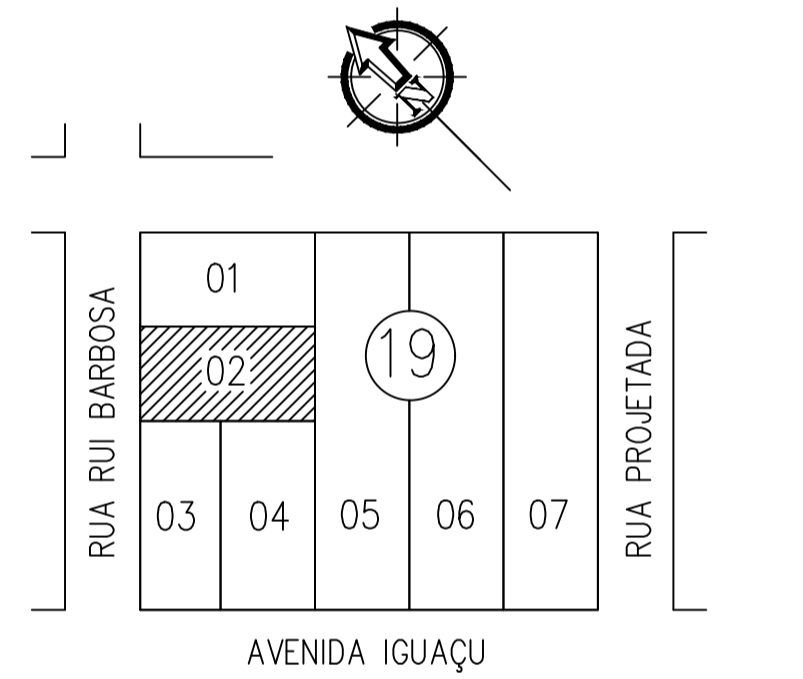

LOCALIZAÇÃO  
ESCALA 1:1000

<b>PREFEITURA MUNICIPAL</b> NOVA ESPERANÇA DO SUDOESTE - PR	
RESPONSÁVEL TÉCNICO Lilion Giseli Alberton <small>CREA SC 812135 / 0</small>	02/02
OBRA AMPLIAÇÃO DE BARRAÇÃO PRE-MOLDADO	ÁREA 151,25 m <sup>2</sup>
ESPECIFICAÇÃO PLANTA BAIXA, FACHADA, CORTE, COBERTURA	PROFISSIONAL ARQUITETÔNICO
LOCAL RUA RUI BARBOSA, LOTE N° 02 DA QUADRA 19	ESCALA INDICADA
MUNICÍPIO NOVA ESPERANÇA DO SUDOESTE - PARANÁ	DATA AGOSTO/2019