






Planta Baixa

Trecho entre a Avenida Vereador Guilherme Leandro e a Avenida Iguazu
Escala: 1/250



LEGENDA: Rua John Kennedy

- Meio Fio a ser Executado - 13 cm L = 108,00m
- Contenção Lateral a ser Executada - 07 cm L = 102,00m
- Sinalização Tátil de Alerta e = 6,0 cm
Área Total = 26,25 m²
- Sinalização Tátil Direcional e = 6,0 CM
Área Total = 24,00m²
- Paver Simples e = 6,0 CM
Área Total = 93,75 m²
- Pó de Pedra e = 03 cm V=4,73 m³
Pedra Britada e = 03 cm V = 4,73m³
- Acesso em concreto armado L = 9,00 m
- └ Placa - Nome de Rua (Existente)

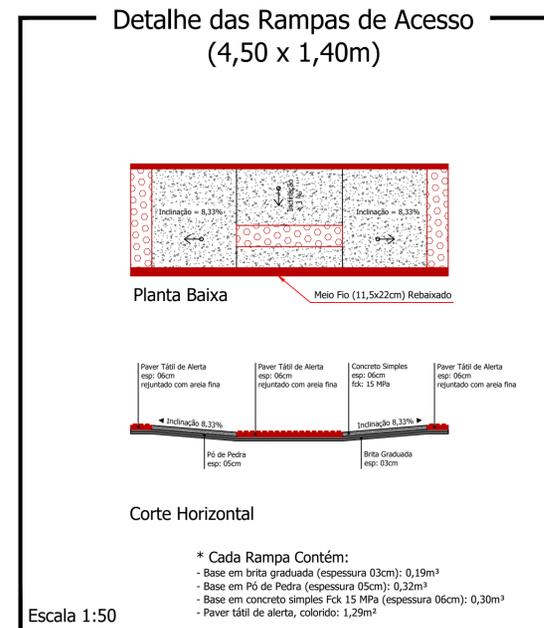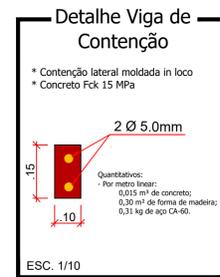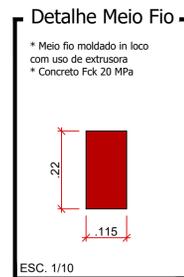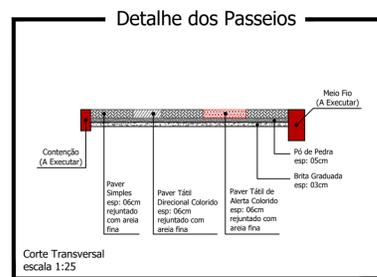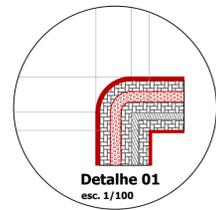

Rua John Kennedy

PROJETO: Construção de Passeios		ÁREA TOTAL A RECAPEAR: 1.059,75 m ²
PROPRIETÁRIO: Prefeitura de Nova Esperança do Sudoeste	CPF/CNPJ: 95.589.289/0001-32	DOCUMENTO EMITIDO PARA: <input type="checkbox"/> Anteprojeto <input checked="" type="checkbox"/> Aprovação Legal <input type="checkbox"/> Execução
CIDADE/ESTADO: Nova Esperança do Sudoeste Paraná		PAVIMENTAÇÃO
RUA: Rua John Kennedy		REVISÃO: 01
CONTEÚDO: Planta Baixa; Detalhes		FOLHA: P-02/06
ESCALA: Indicada	DATA: Março/2022	DESENHO: Junior Tazinasso