



PROLONGAMENTO AVENIDA IGUAÇU ENTRE RUA JORGE ENGELS E FINAL DE RUA

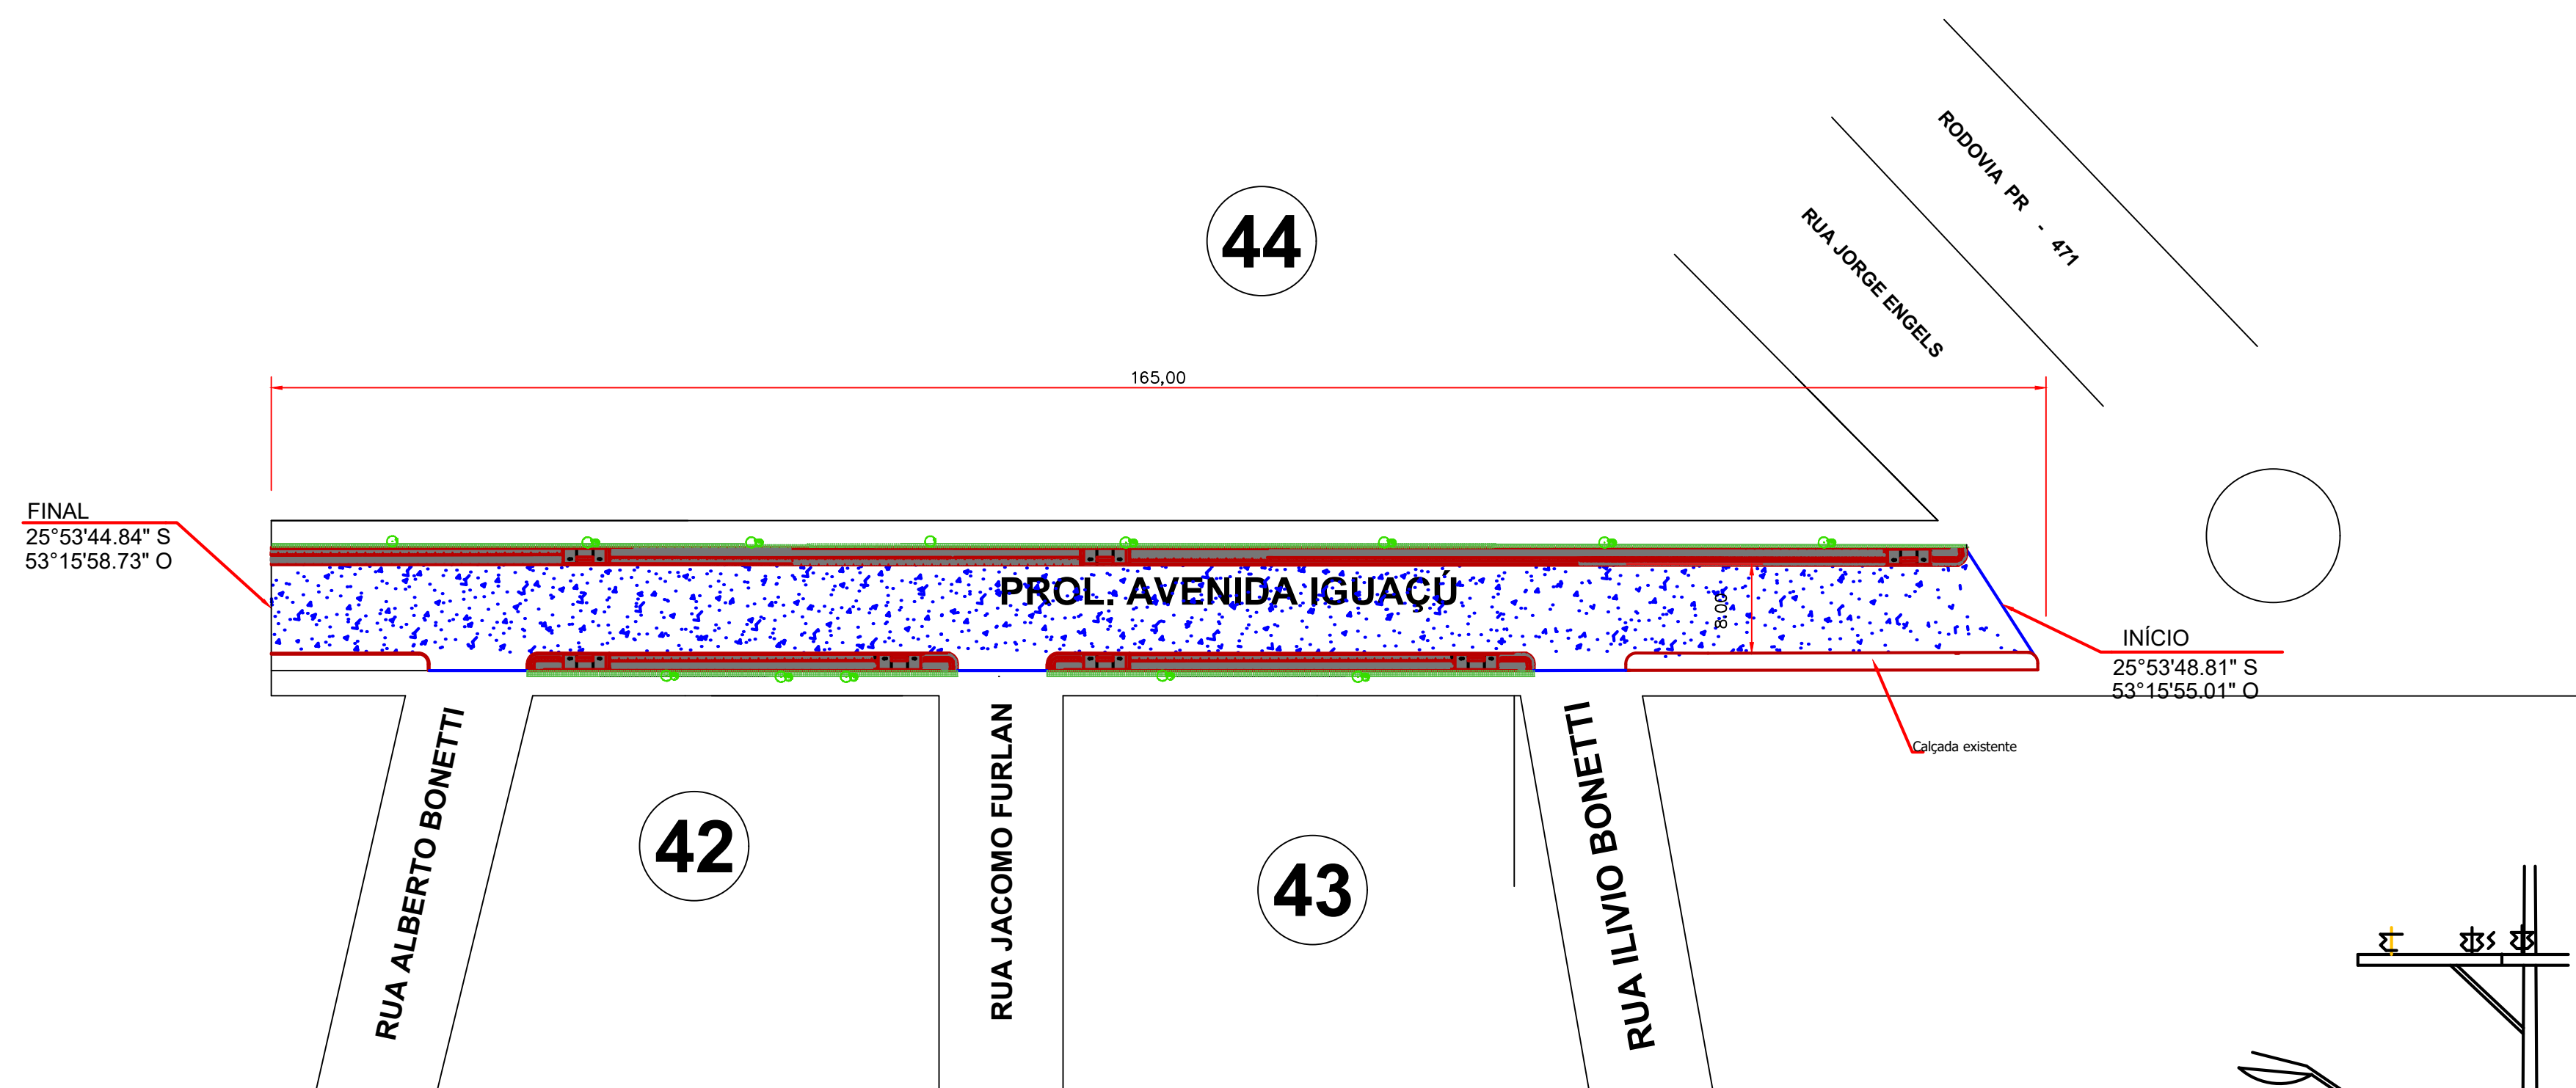

Planta Baixa


Escala: 1/250

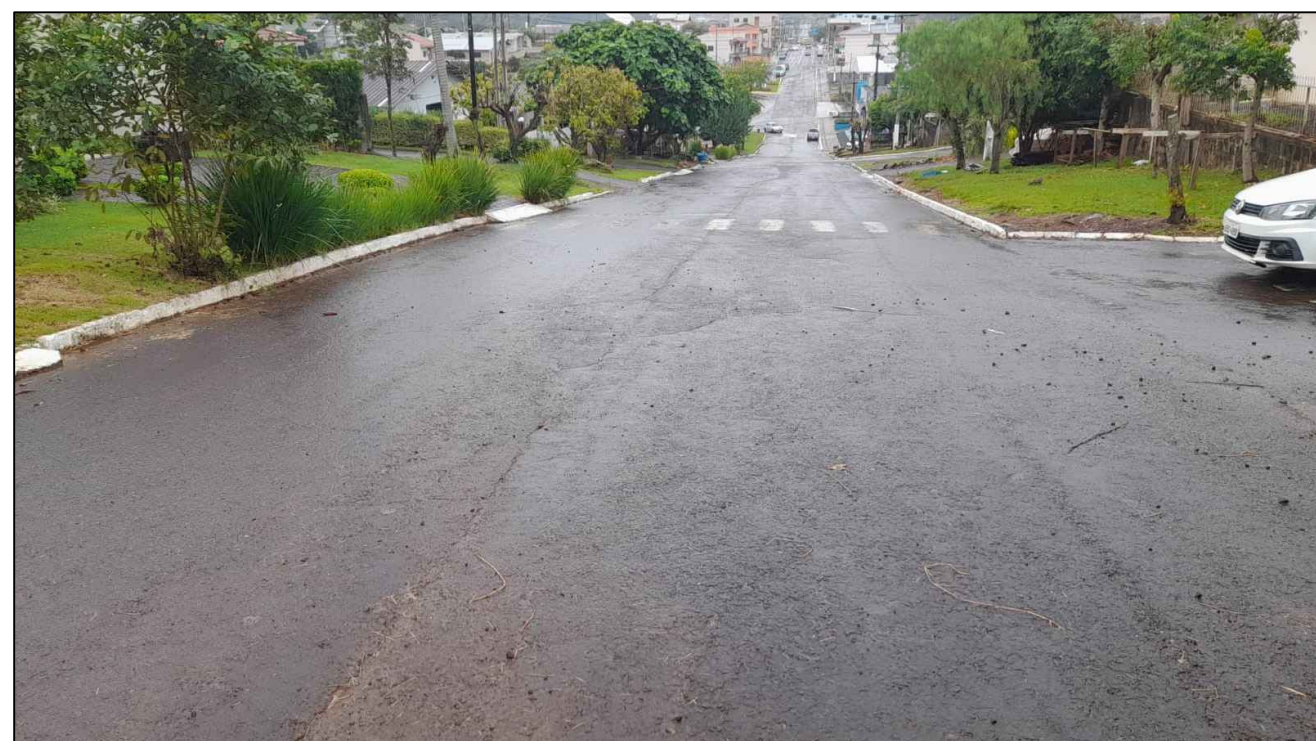


FONTE: MUNICIPIO DE NOVA ESPERANÇA DO SUDOESTE




FONTE: GOOGLE EARTH

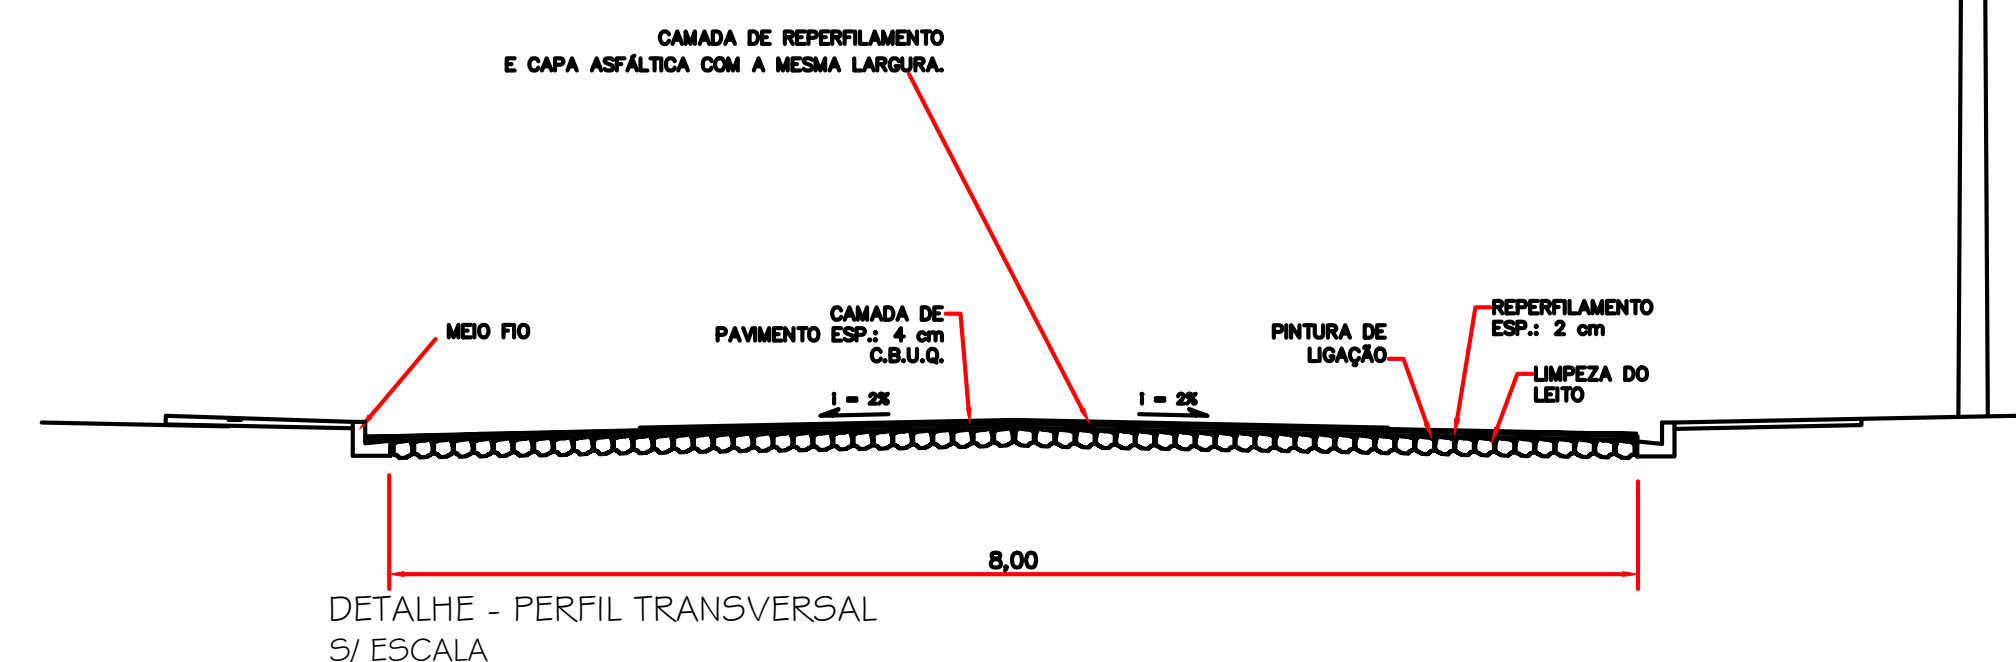

Detalhe das Rampas de Acesso (4,50 x 1,40m)

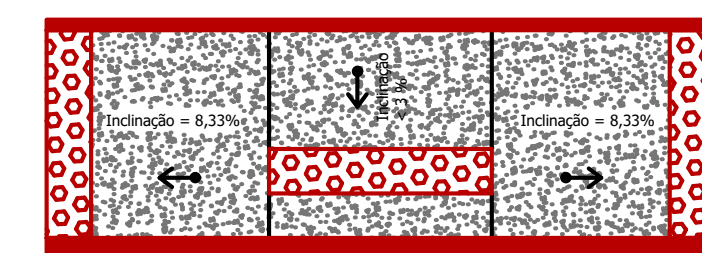

Planta Baixa

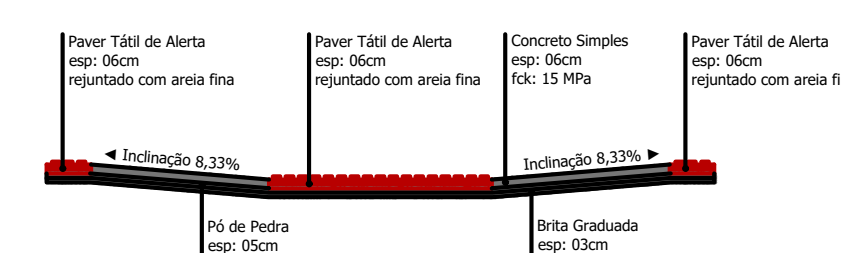

Corte Horizontal


- * Cada Rampa Contém:
- Base em brita graduada (espessura 03cm): 0,19m³
 - Base em Pó de Pedra (espessura 05cm): 0,32m³
 - Base em concreto simples Fck 15 MPa (espessura 06cm): 0,30m³
 - Paver tátil de alerta, colorido: 1,29m²

Escala 1:50

LEGENDA: Prolongamento Avenida Iguaçu

- Meio Fio a ser Executado - 11,5 cm L = 330,00 m
- Contenção Lateral a ser Executada - 07 cm L = 330,00 m
- Sinalização Tátil de Alerta e = 6,0 cm
Área Total = 66,00m²
- Sinalização Tátil Direcional e = 6,0 CM
Área Total = 66,00 m²
- Concreto Simples e = 5,0 CM
Área Total = 399,30 m²
- Pó de Pedra e = 03 cm V = 16,00m³
- Pedra Britada e = 03 cm V = 16,00 m³
- Acesso em concreto armado L = 31,50m
- Placa - Nome de Rua (Existente)
- ÁRVORE CANELINHA = 15,00 unidades
- GRAMA EM PLACAS = 330,00 m²

Detalhe da Estrutura do Pavimento

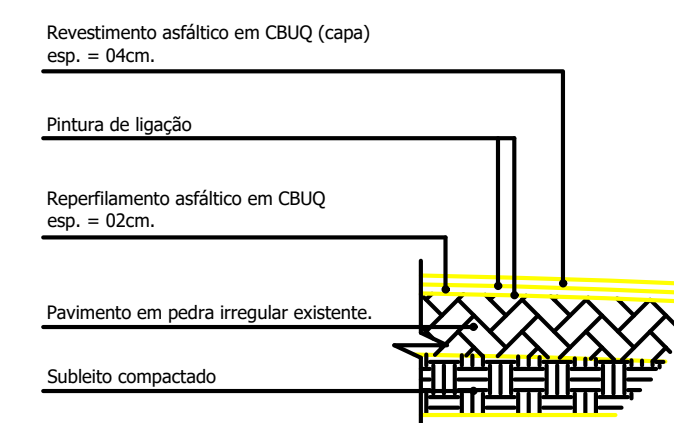

Escala: 1/50

- Reperfilamento e = 2,0 cm
Área Total = 1.320,00 m²
- Capa e = 4,0 cm
Área Total = 1.320,00 m²

PROL. AVENIDA IGUAÇU

PROJETO: Recape/Construção de Passeios	ÁREA TOTAL A RECAPEAR: 1.320,00 m²
PROPRIETÁRIO: Prefeitura de Nova Esperança do Sudoeste	DOCUMENTO EMITIDO PARA: ☐ Anteprojeto ☒ Aprovação Legal ☐ Execução
CIDADE/ESTADO: Nova Esperança do Sudoeste Paraná	PAVIMENTAÇÃO
RUA: Prolongamento Avenida Iguaçu- Centro	REVISÃO: 01
CONTEÚDO: Planta Baixa; Detalhes	FOLHA: P-06/06
ESCALA: Indicada	DATA: Outubro/2023
DESENHO:	