


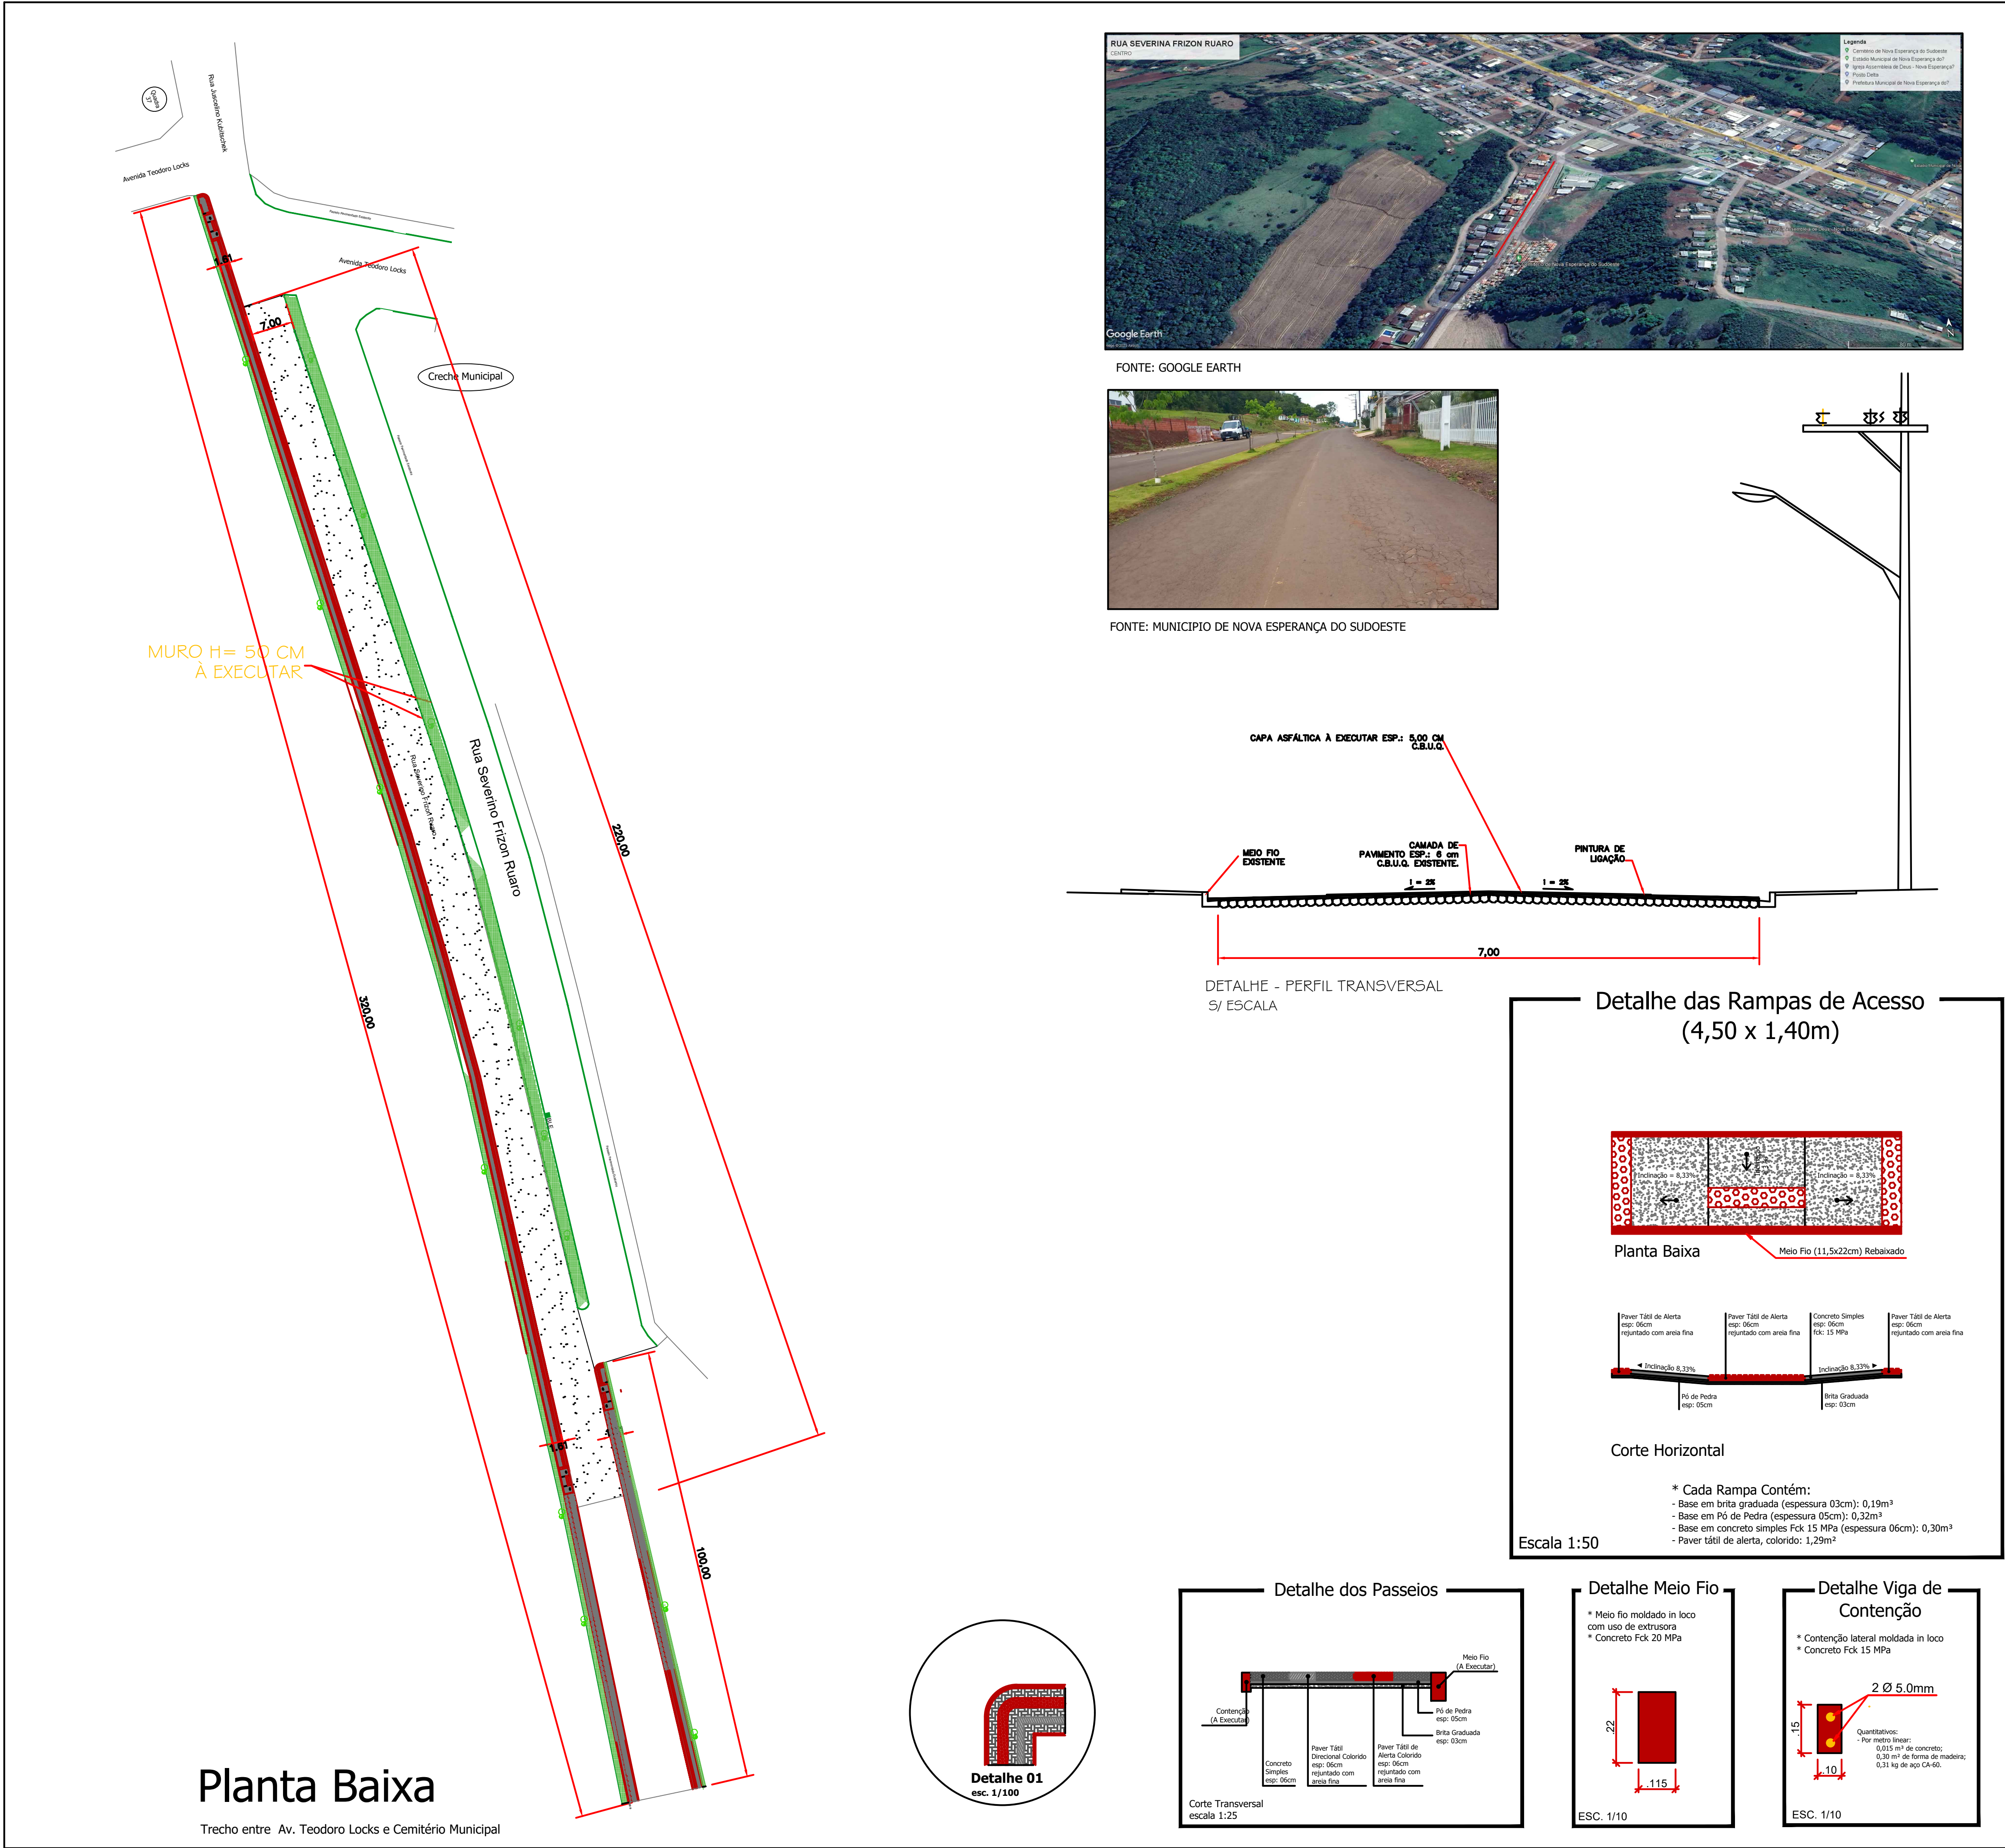

LEGENDA: Rua Severina Frizon Ruaro			
	Meio Fio a ser Executado - L = 420,00m		
	Contenção Lateral a ser Executada - 07 cm L =420,00m		
	Sinalização Tátil de Alerta e = 6,0 cm Área Total = 84,00 m²		
	Sinalização Tátil Direcional e = 6,0 CM Área Total = 84,00m²		
	Concreto Simples e = 6,0 CM Área Total = 508,20 m²		
Pó de Pedra e = 03 cm V =20,30m³ Pedra Britada e = 03 cm V = 20,30m³			
	Acesso em concreto armado L = 13,50 m		
	Placa - Nome de Rua (Existente)		
	ÁRVORE CANELINHA = 10,00 unidades		
	GRAMA EM PLACAS = 420,00 m²		
Detalhe da Estrutura do Pavimento Revestimento asfáltico em CBUQ (capa) esp. = 05cm. Pintura de ligação Pavimento em pedra irregular existente. Subleito compactado Escala: 1/50			
Capa e = 5,0 cm Área Total = 1.540,00 m²			
RUA SEVERINA FRIZON RUARO			
CARIMBOS E ANOTAÇÕES	PROJETO: Recape/Construção de Passeios		ÁREA TOTAL A RECAPEAR: 1.540,00 m²
	PROPRIETÁRIO: Prefeitura de Nova Esperança do Sudoeste		DOCUMENTO EMITIDO PARA: ☐ Anteprojeto ☒ Aprovação Legal ☐ Execução
	CIDADE/ESTADO: Nova Esperança do Sudoeste Paraná		PAVIMENTAÇÃO
	RUA: Rua Severina Frizon Ruaro, Centro		REVISÃO: 01
	CONTEÚDO: Planta Baixa; Detalhes		FOLHA: P-01/01
	ESCALA: Indicada	DATA: Outubro/2023	DESENHO:
	Folha: 841mmx924mm		
	Projeto: 841mmx924mm		
	Projeto: 841mmx924mm		
	Projeto: 841mmx924mm		