


AV. VEREADOR GUILHERME LEANDRO TRECHO 5 ENTRE RUA PAULO BONETTI E RODOVIA PR 471

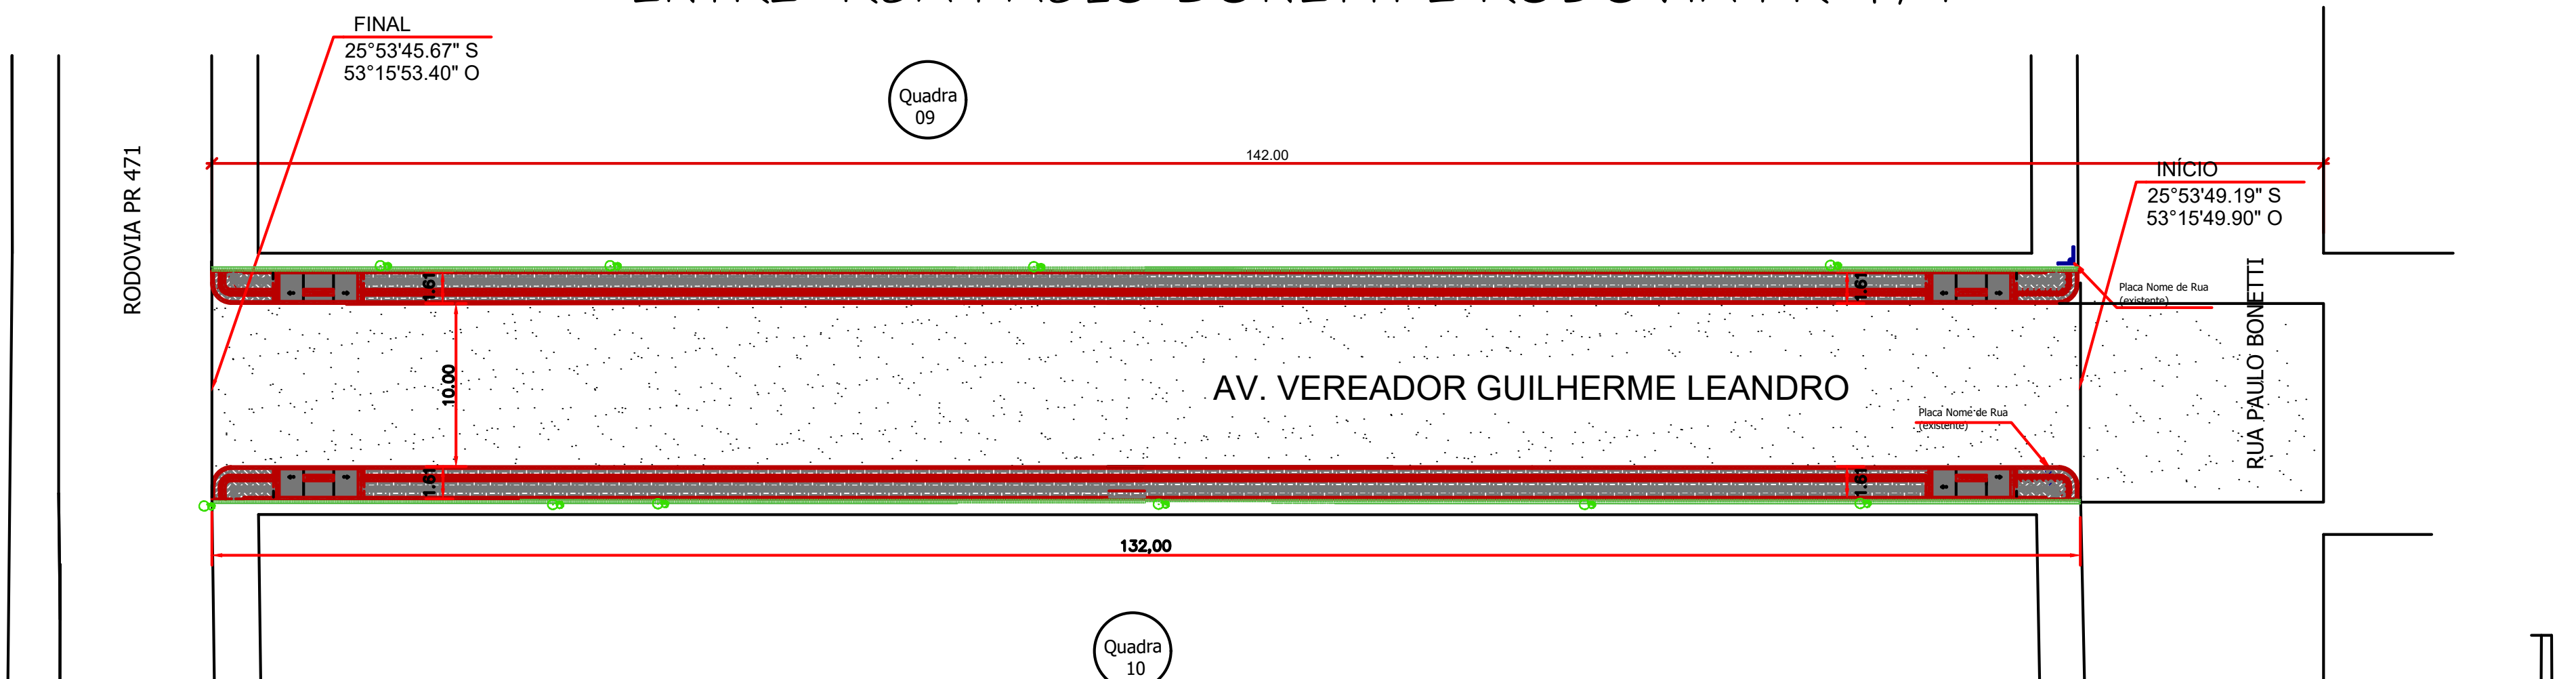

Planta Baixa






Trecho entre Rua Paulo Bonetti e Rodovia PR 471




FONTE: MUNICÍPIO DE NOVA ESPERANÇA DO SUDOESTE



FONTE: GOOGLE EARTH

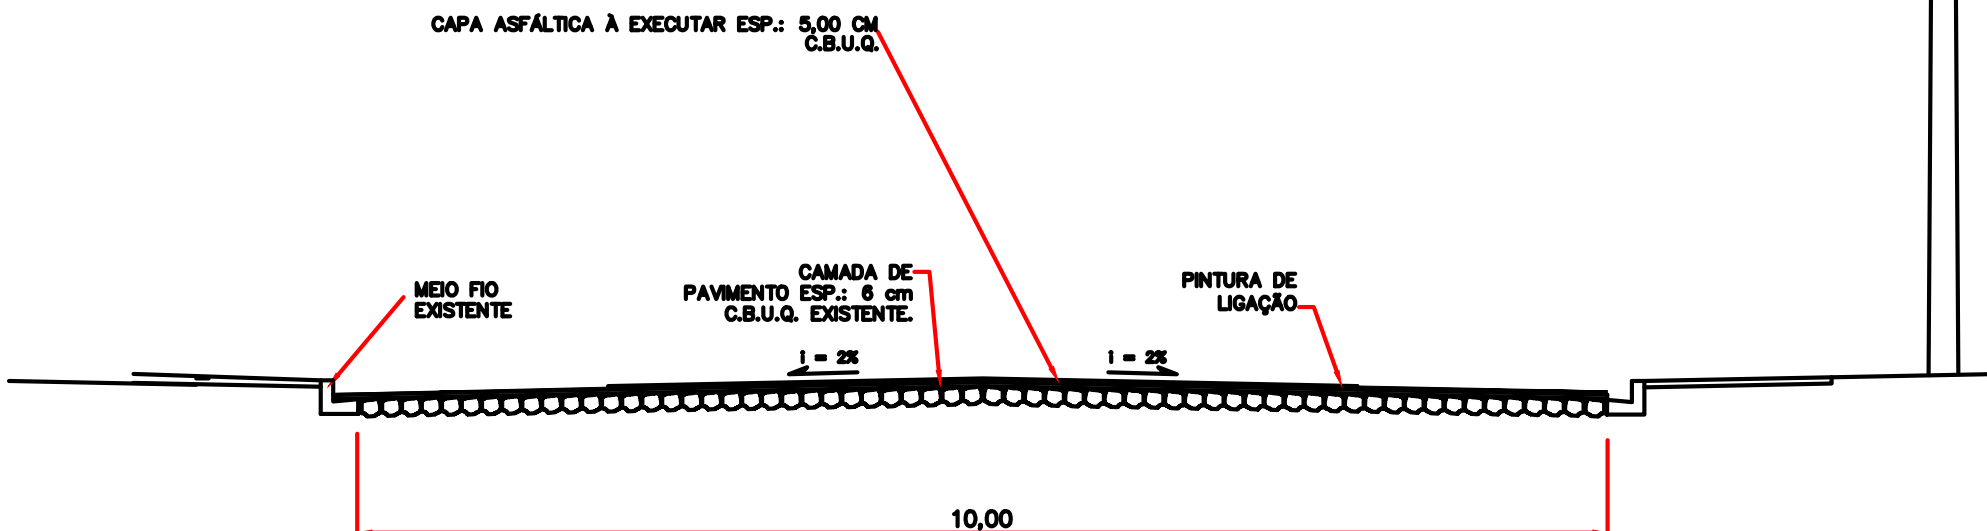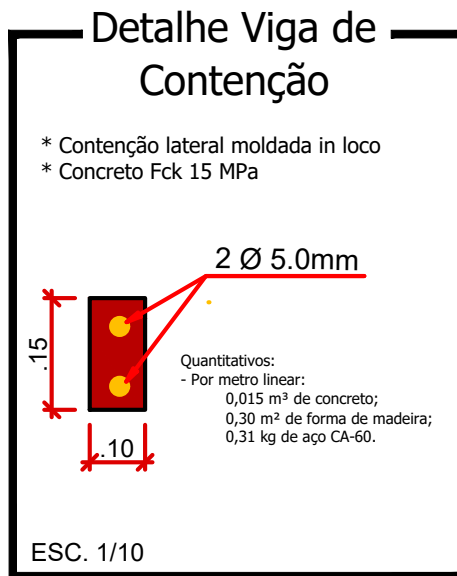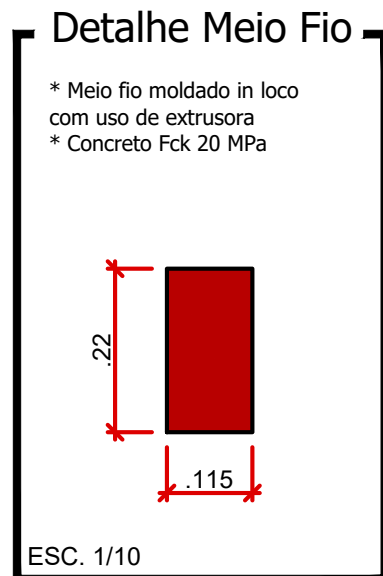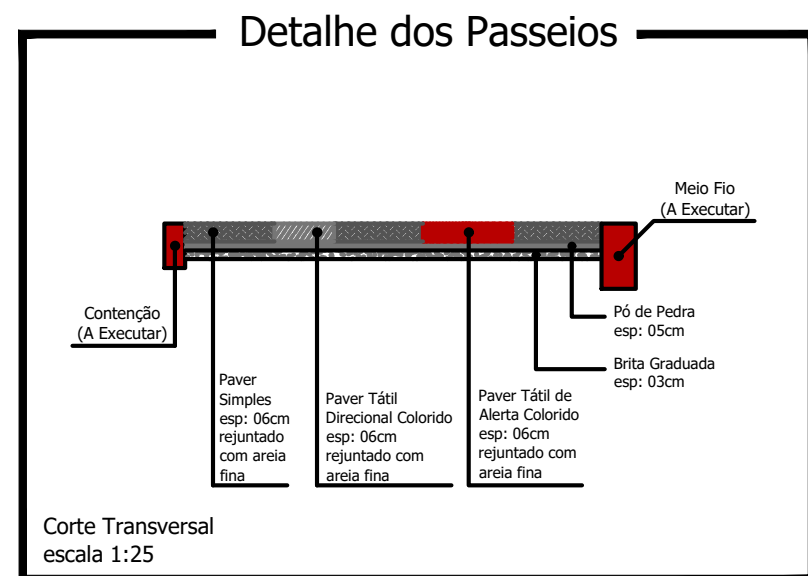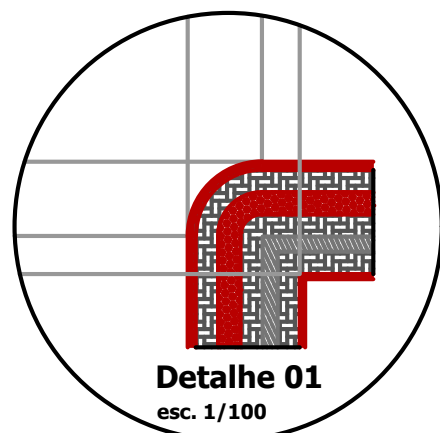


DETALHE - PERFIL TRANSVERSAL
S/ ESCALA

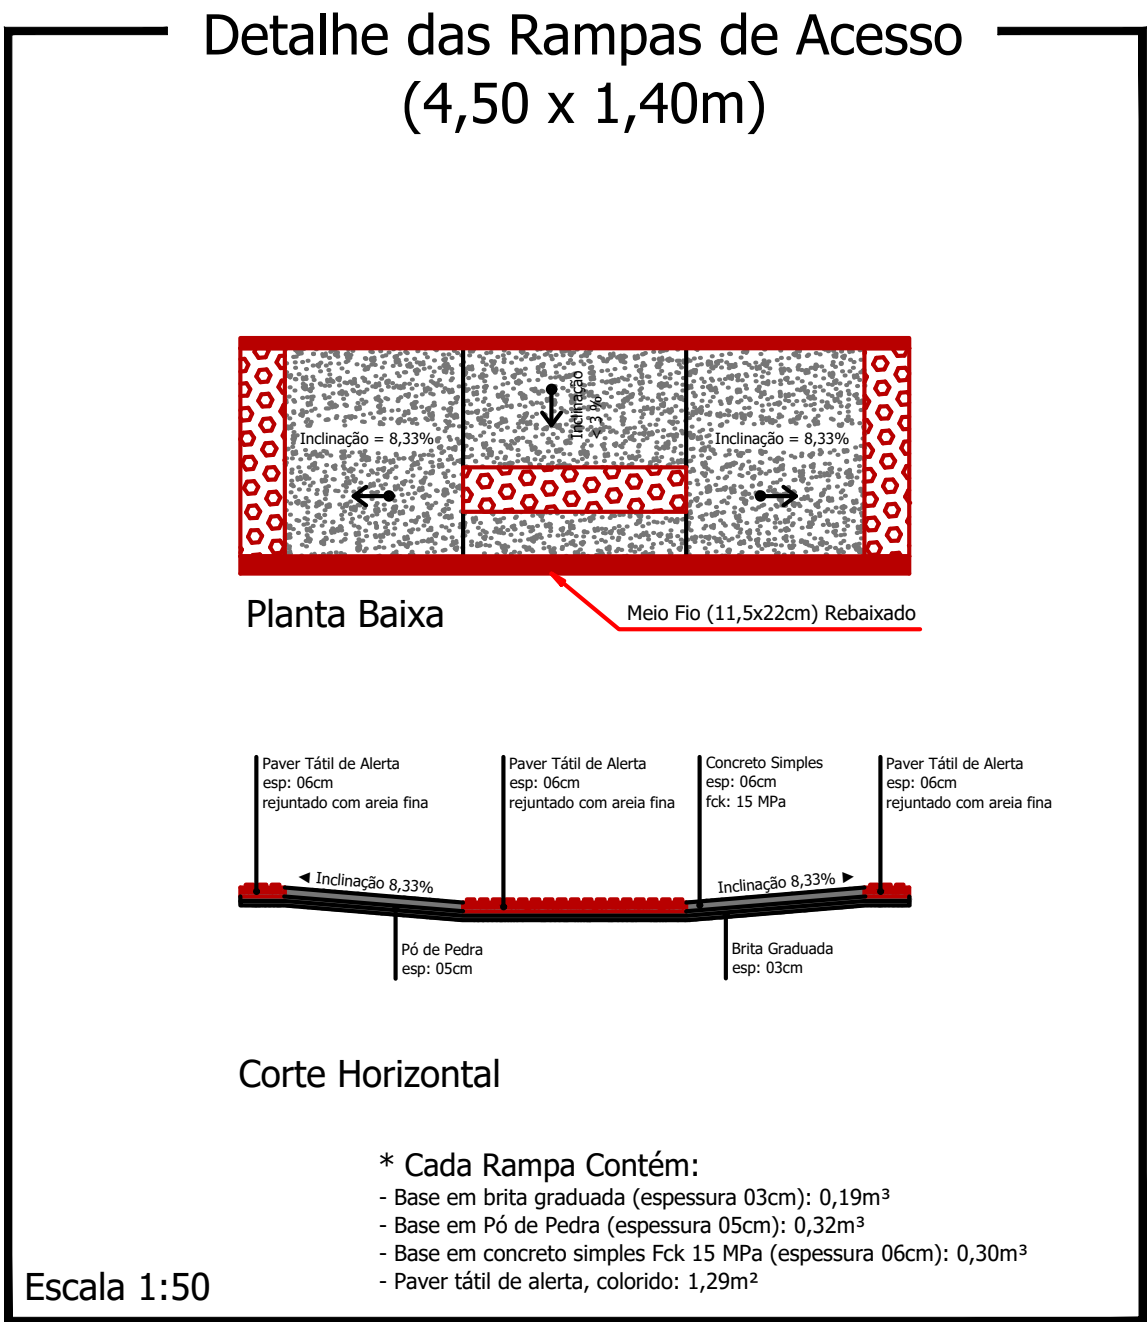

LEGENDA: Av. Vereador Guilherme Leandro - Trecho 5

- Meio Fio a ser Executado - 13 cm L = 264,00m
- Contenção Lateral a ser Executada - 07 cm L = 264,00m
- Sinalização Tátil de Alerta e = 6,0 cm
Área Total = 52,80 m²
- Sinalização Tátil Direcional e = 6,0 CM
Área Total = 52,80m²
- Concreto Simples e = 6,0 CM
Área Total = 319,44 m²
- Pó de Pedra e = 03 cm V = 12,75m³
Pedra Britada e = 03 cm V = 12,75m³
- Acesso em concreto armado L = 18,00 m
- Placa - Nome de Rua (Existente)
- ÁRVORE CANELINHA = 10,00 unidades
- GRAMA EM PLACAS = 264,00 m²

Detalhe da Estrutura do Pavimento

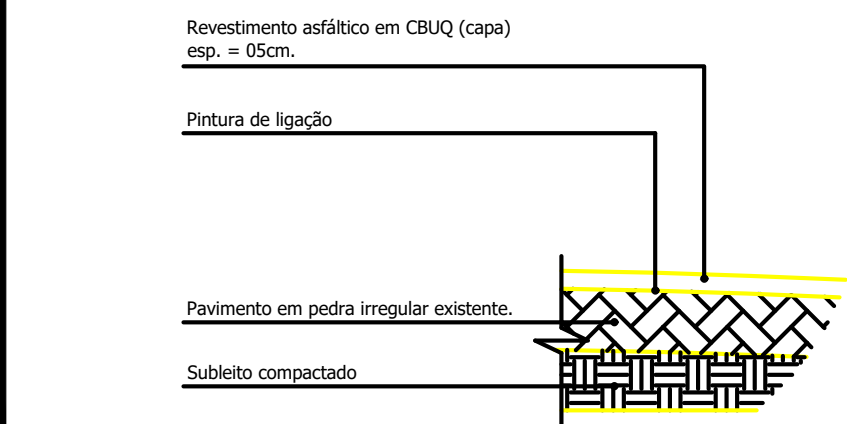

Escala: 1/50

Capa e = 5,0 cm
Área Total = 1.420,00 m²

CARIMBOS E ANOTAÇÕES

Av. Vereador Guilherme Leandro -Trecho 5

PROJETO: Recape/Construção de Passeios		ÁREA TOTAL A RECAPEAR: 1.420,00 m²
PROPRIETÁRIO: Prefeitura de Nova Esperança do Sudoeste	CPF/CNPJ: 95.589.289/0001-32	DOCUMENTO EMITIDO PARA: ☐ Anteprojeto ☒ Aprovação Legal ☐ Execução
CIDADE/ESTADO: Nova Esperança do Sudoeste Paraná	PAVIMENTAÇÃO	
RUA: Av. Vereador Guilherme Leandro - Trecho 5	REVISÃO: 01	
CONTEÚDO: Planta Baixa; Detalhes	FOLHA: P-05/05	
ESCALA: Indicada	DATA: Outubro/2023	DESENHO: