




FONTE: MUNICIPIO DE NOVA ESPERANÇA DO SUDOESTE




FONTE: GOOGLE EARTH

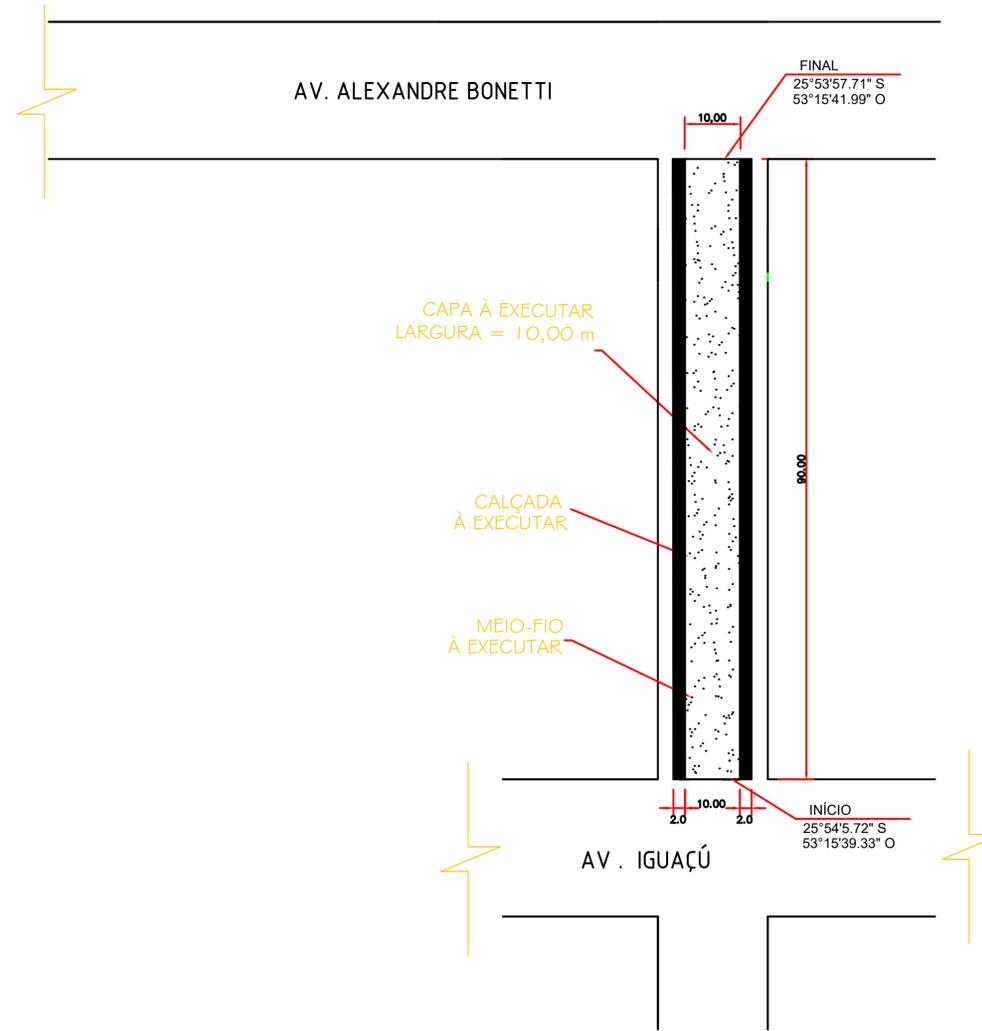


LEGENDA: Rua Juscelino Kubitschek Parte 1


- Meio Fio a ser Executado - L = 180,00m
- Contenção Lateral a ser Executada - 07 cm L=180,00m
- Sinalização Tátil de Alerta e = 6,0 cm
Área Total = 36,00 m²
- Sinalização Tátil Direcional e = 6,0 CM
Área Total = 36,00m²
- Concreto Simples e = 6,0 CM
Área Total = 288,00 m²
- Pó de Pedra e = 03 cm V = 10,80 m³
- Pedra Britada e = 03 cm V = 10,80m³
- Acesso em concreto armado L = 18,00 m
- └ Placa - Nome de Rua (Existente)

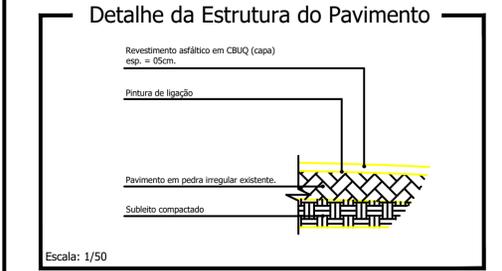


Capa e = 5,0 cm
Área Total = 900,00 m²

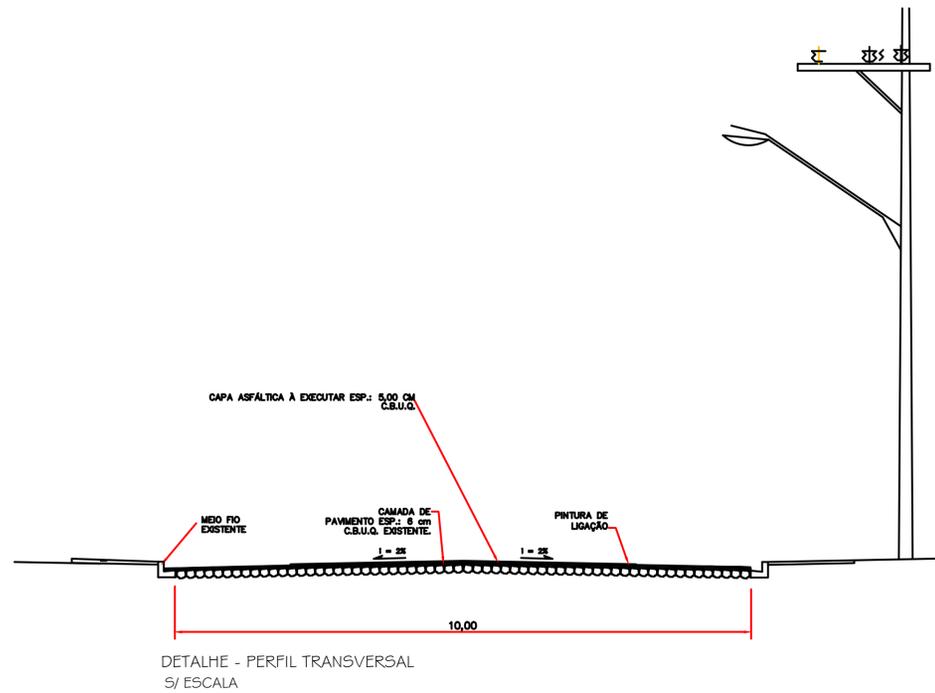

DETALHE - PERFIL TRANSVERSAL
S/ ESCALA

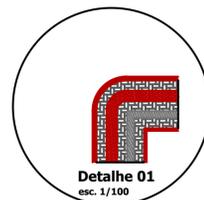

Detalhe 01
esc. 1/100

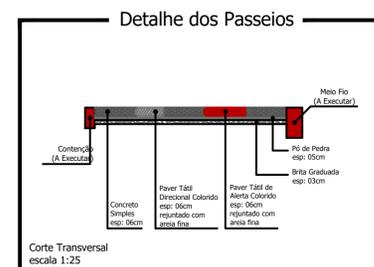


Corte Transversal
escala 1:25



ESC. 1/10



ESC. 1/10

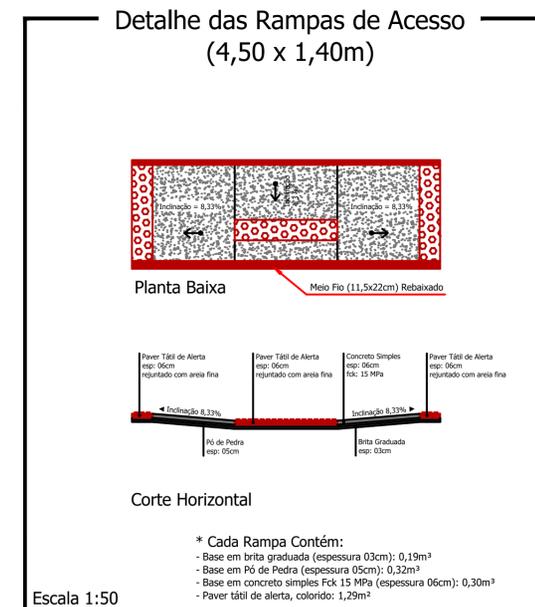

Escala 1:50

CARIMBOS E ANOTAÇÕES

RUA JUCELINO KUBITSCHKEK - PARTE 1

PROJETO: Recape/Construção de Passeios	ÁREA TOTAL A RECAPEAR: 900,00 m²
PROPRIETÁRIO: Prefeitura de Nova Esperança do Sudoeste	DOCUMENTO EMITIDO PARA: <input type="checkbox"/> Anteprojeto <input checked="" type="checkbox"/> Aprovação Legal <input type="checkbox"/> Execução
CIDADE/ESTADO: Nova Esperança do Sudoeste Paraná	CPF/CNPJ: 95.589.289/0001-32
RUA: Rua Juscelino Kubitschek Parte 1, Centro	PAVIMENTAÇÃO
CONTEÚDO: Planta Baixa; Detalhes	REVISÃO: 01
ESCALA: Indicada	DATA: Outubro/2023
DESENHO:	P-05/06

Projeto: 841mmx595mm