




FONTE: MUNICIPIO DE NOVA ESPERANÇA DO SUDOESTE

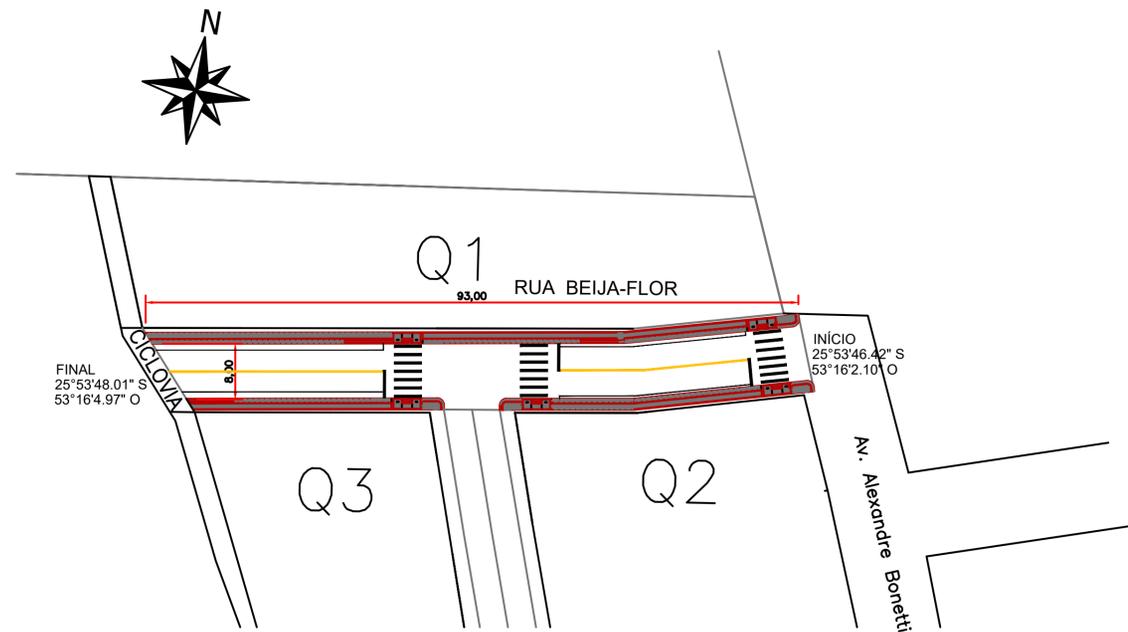


Planta Baixa

Escala: 1/250

SINALIZAÇÃO HORIZONTAL - Rua Beija-Flor		
ITEM	DISCRIMINAÇÃO	UNIDADE
1.0	PINTURA DE FAIXAS (TRAVESSIA DE PEDESTRES);	19,20m ²
2.0	PINTURA DE FAIXAS (RETENÇÃO);	4,80m ²
3.0	PINTURA DE FAIXAS LATERAIS (ESTACIONAMENTO);	18,60m ²
TOTAL (COR BRANCA)		42,60m ²
		**
		**
		**
9.0	PINTURA DE FAIXAS (EIXO);	18,60m ²
TOTAL (COR AMARELA)		18,60m ²



FONTE: GOOGLE EARTH

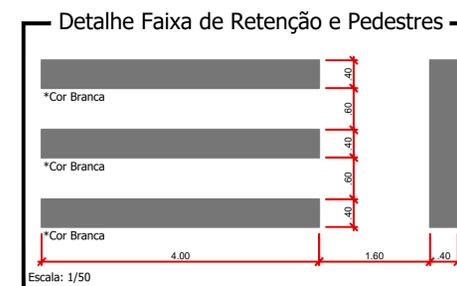

Rua Beija-Flor

PROJETO: Recape/Construção de Passeios	ÁREA TOTAL A RECAPEAR: 744,00 m ²
PROPRIETÁRIO: Prefeitura de Nova Esperança do Sudoeste	CPF/CNPJ: 95.589.289/0001-32
CIDADE/ESTADO: Nova Esperança do Sudoeste Paraná	DOCUMENTO EMITIDO PARA: <input type="checkbox"/> Anteprojeto <input checked="" type="checkbox"/> Aprovação Legal <input type="checkbox"/> Execução
RUA: Rua Beija-Flor/ Loteamento Cogo I	PAVIMENTAÇÃO
CONTEÚDO: Sinalização; Detalhes	REVISÃO: 01
ESCALA: Indicada	DATA: Outubro/2023
FOLHA: P-01/02	

Franch: 841mmx594mm