


## Planta Baixa - Sinalização

Escala: 1/250


SINALIZAÇÃO HORIZONTAL - Rua Gertrudes Schmitz		
ITEM	DISCRIMINAÇÃO	UNIDADE
1.0	PINTURA DE FAIXAS (TRAVESSIA DE PEDESTRES);	12,80m <sup>2</sup>
2.0	PINTURA DE FAIXAS (RETENÇÃO);	3,20m <sup>2</sup>
3.0	PINTURA DE FAIXAS LATERAIS (ESTACIONAMENTO);	22,00m <sup>2</sup>
TOTAL (COR BRANCA)		38,00m <sup>2</sup>
		**
		**
9.0	PINTURA DE FAIXAS (EIXO);	22,00m <sup>2</sup>
TOTAL (COR AMARELA)		22,00m <sup>2</sup>



FONTE: MUNICIPIO DE NOVA ESPERANÇA DO SUDOESTE

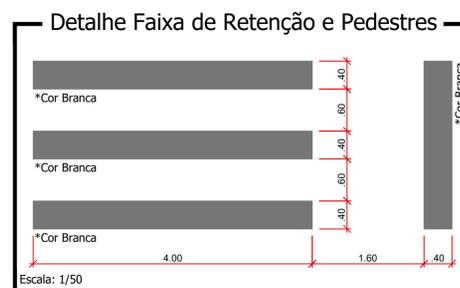

FONTE: GOOGLE EARTH

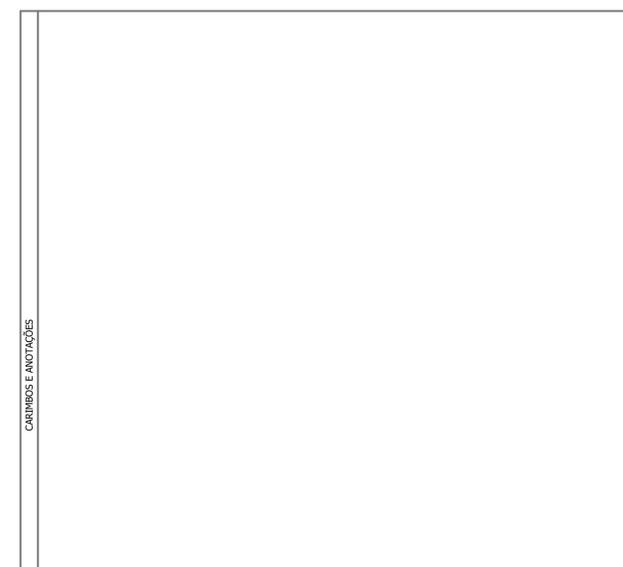

## Rua Gertrudes Schmitz

<b>PROJETO:</b> Recape/Construção de Passeios		<b>ÁREA TOTAL A RECAPEAR:</b> 880,00 m <sup>2</sup>
<b>PROPRIETÁRIO:</b> Prefeitura de Nova Esperança do Sudoeste	CPF/CNPJ: 95.589.289/0001-32	<b>DOCUMENTO EMITIDO PARA:</b> <input type="checkbox"/> Anteprojeto <input checked="" type="checkbox"/> Aprovação Legal <input type="checkbox"/> Execução
<b>CIDADE/ESTADO:</b> Nova Esperança do Sudoeste   Paraná	<b>RUA:</b> Rua Gertrudes Schmitz / Loteamento Araújo	<b>PAVIMENTAÇÃO</b>
<b>CONTEÚDO:</b> Sinalização; Detalhes	<b>REVISÃO:</b> 01	<b>FOLHA:</b> P-02/03
<b>ESCALA:</b> Indicada	<b>DATA:</b> Agosto/2023	<b>DESENHO:</b>