


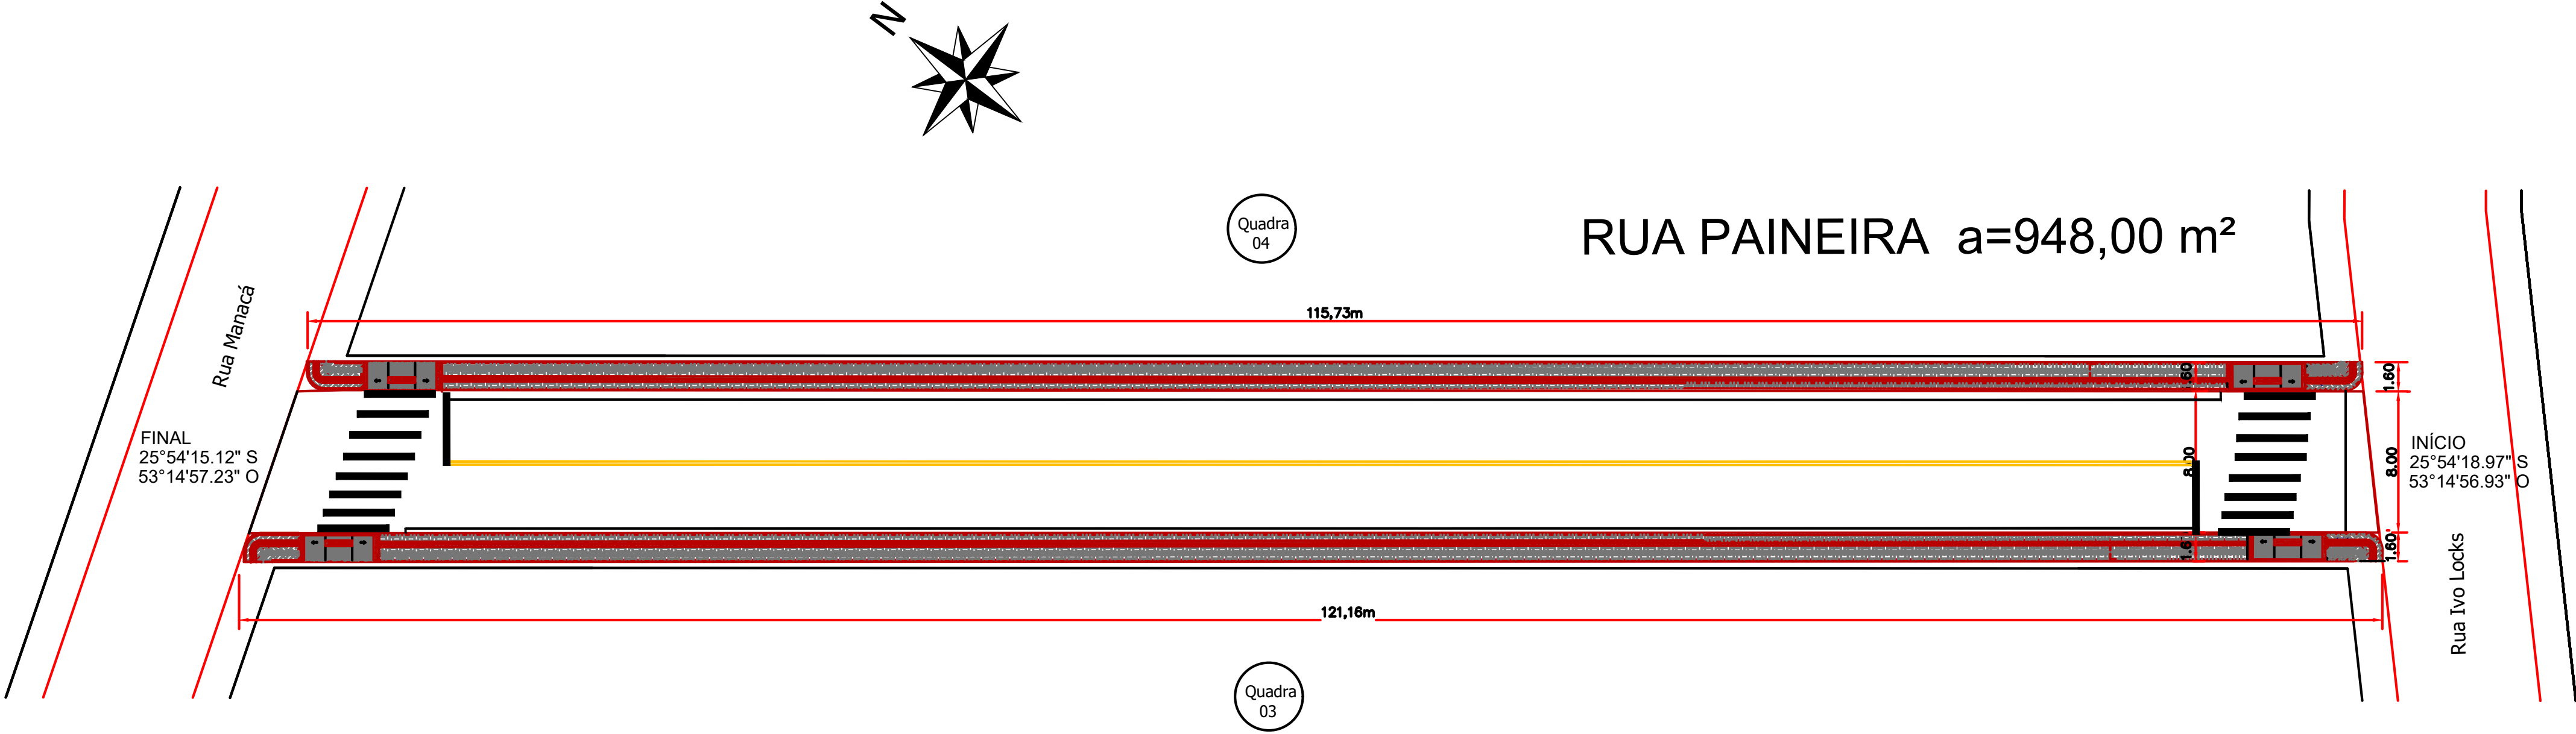




Planta Baixa

Trecho entre a Rua Ivo Locks e Rua Manacá
Escala: 1/250

SINALIZAÇÃO HORIZONTAL - Rua Paineira		
ITEM	DISCRIMINAÇÃO	UNIDADE
1.0	PINTURA DE FAIXAS (TRAVESSIA DE PEDESTRES);	25,60m²
2.0	PINTURA DE FAIXAS (RETENÇÃO);	3,20m²
3.0	PINTURA DE FAIXAS LATERAIS (ESTACIONAMENTO);	24,40m²
TOTAL (COR BRANCA)		53,20m²
		**
		**
9.0	PINTURA DE FAIXAS (EIXO);	24,40m²
TOTAL (COR AMARELA)		24,40m²



FONTE: MUNICIPIO DE NOVA ESPERANÇA DO SUDOESTE

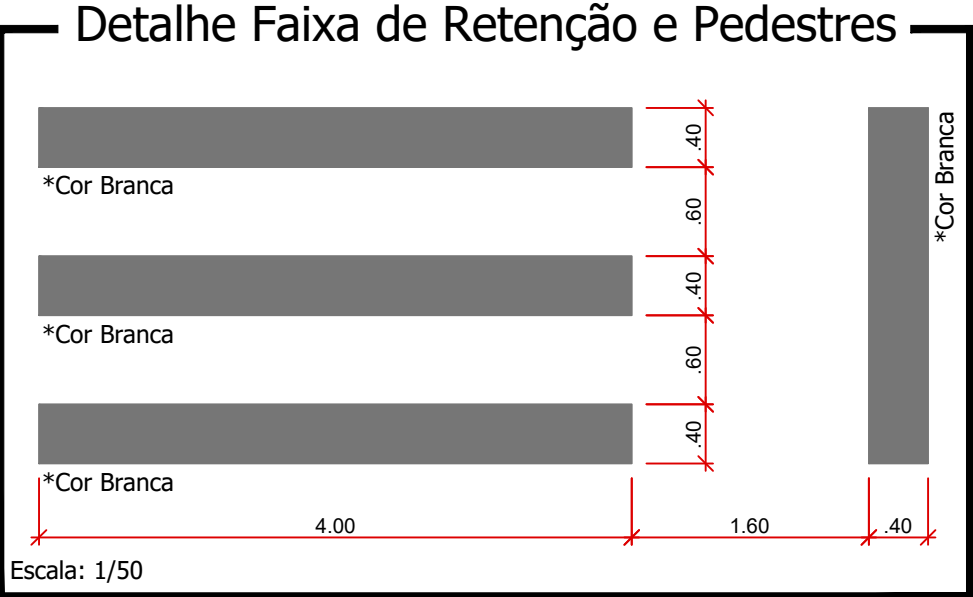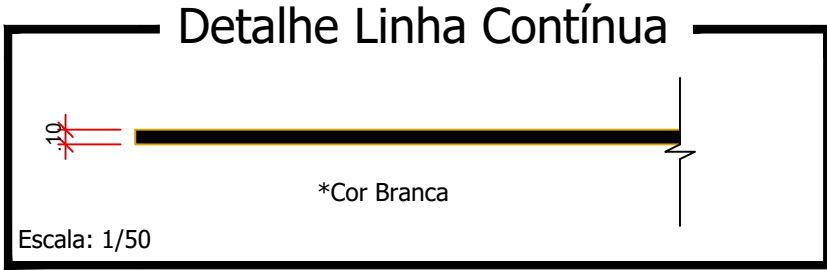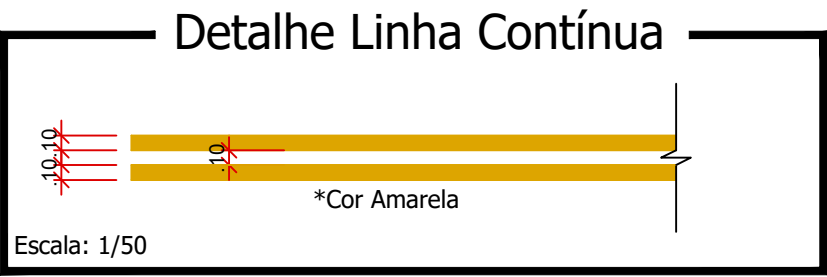

FONTE: GOOGLE EARTH

CARIMBOS E ANOTAÇÕES

Rua Painera

PROJETO:
Recape/Construção de Passeios

ÁREA TOTAL A RECAPEAR:
948,00 m²

PROPRIETÁRIO:
Prefeitura de Nova Esperança do Sudoeste

CIDADE/ESTADO:
Nova Esperança do Sudoeste | Paraná

RUA:
Rua Paineira/ Loteamento Jardim Floresta

CONTEÚDO:
Sinalização; Detalhes

ESCALA:
Indicada

DATA:
Outubro/2023

DESENHO:

CPF/CNPJ:
95.589.289/0001-32

DOCUMENTO EMITIDO PARA:
☐ Anteprojeto
☒ Aprovação Legal
☐ Execução

PAVIMENTAÇÃO

REVISÃO:
01

FOLHA:
P-01/04

Parque: 841mmx594mm