







Planta Baixa

Trecho entre a Rua Severino Frizon Ruaro e a Chácara nº5-A da Gleba nº24-FB
Escala: 1/250

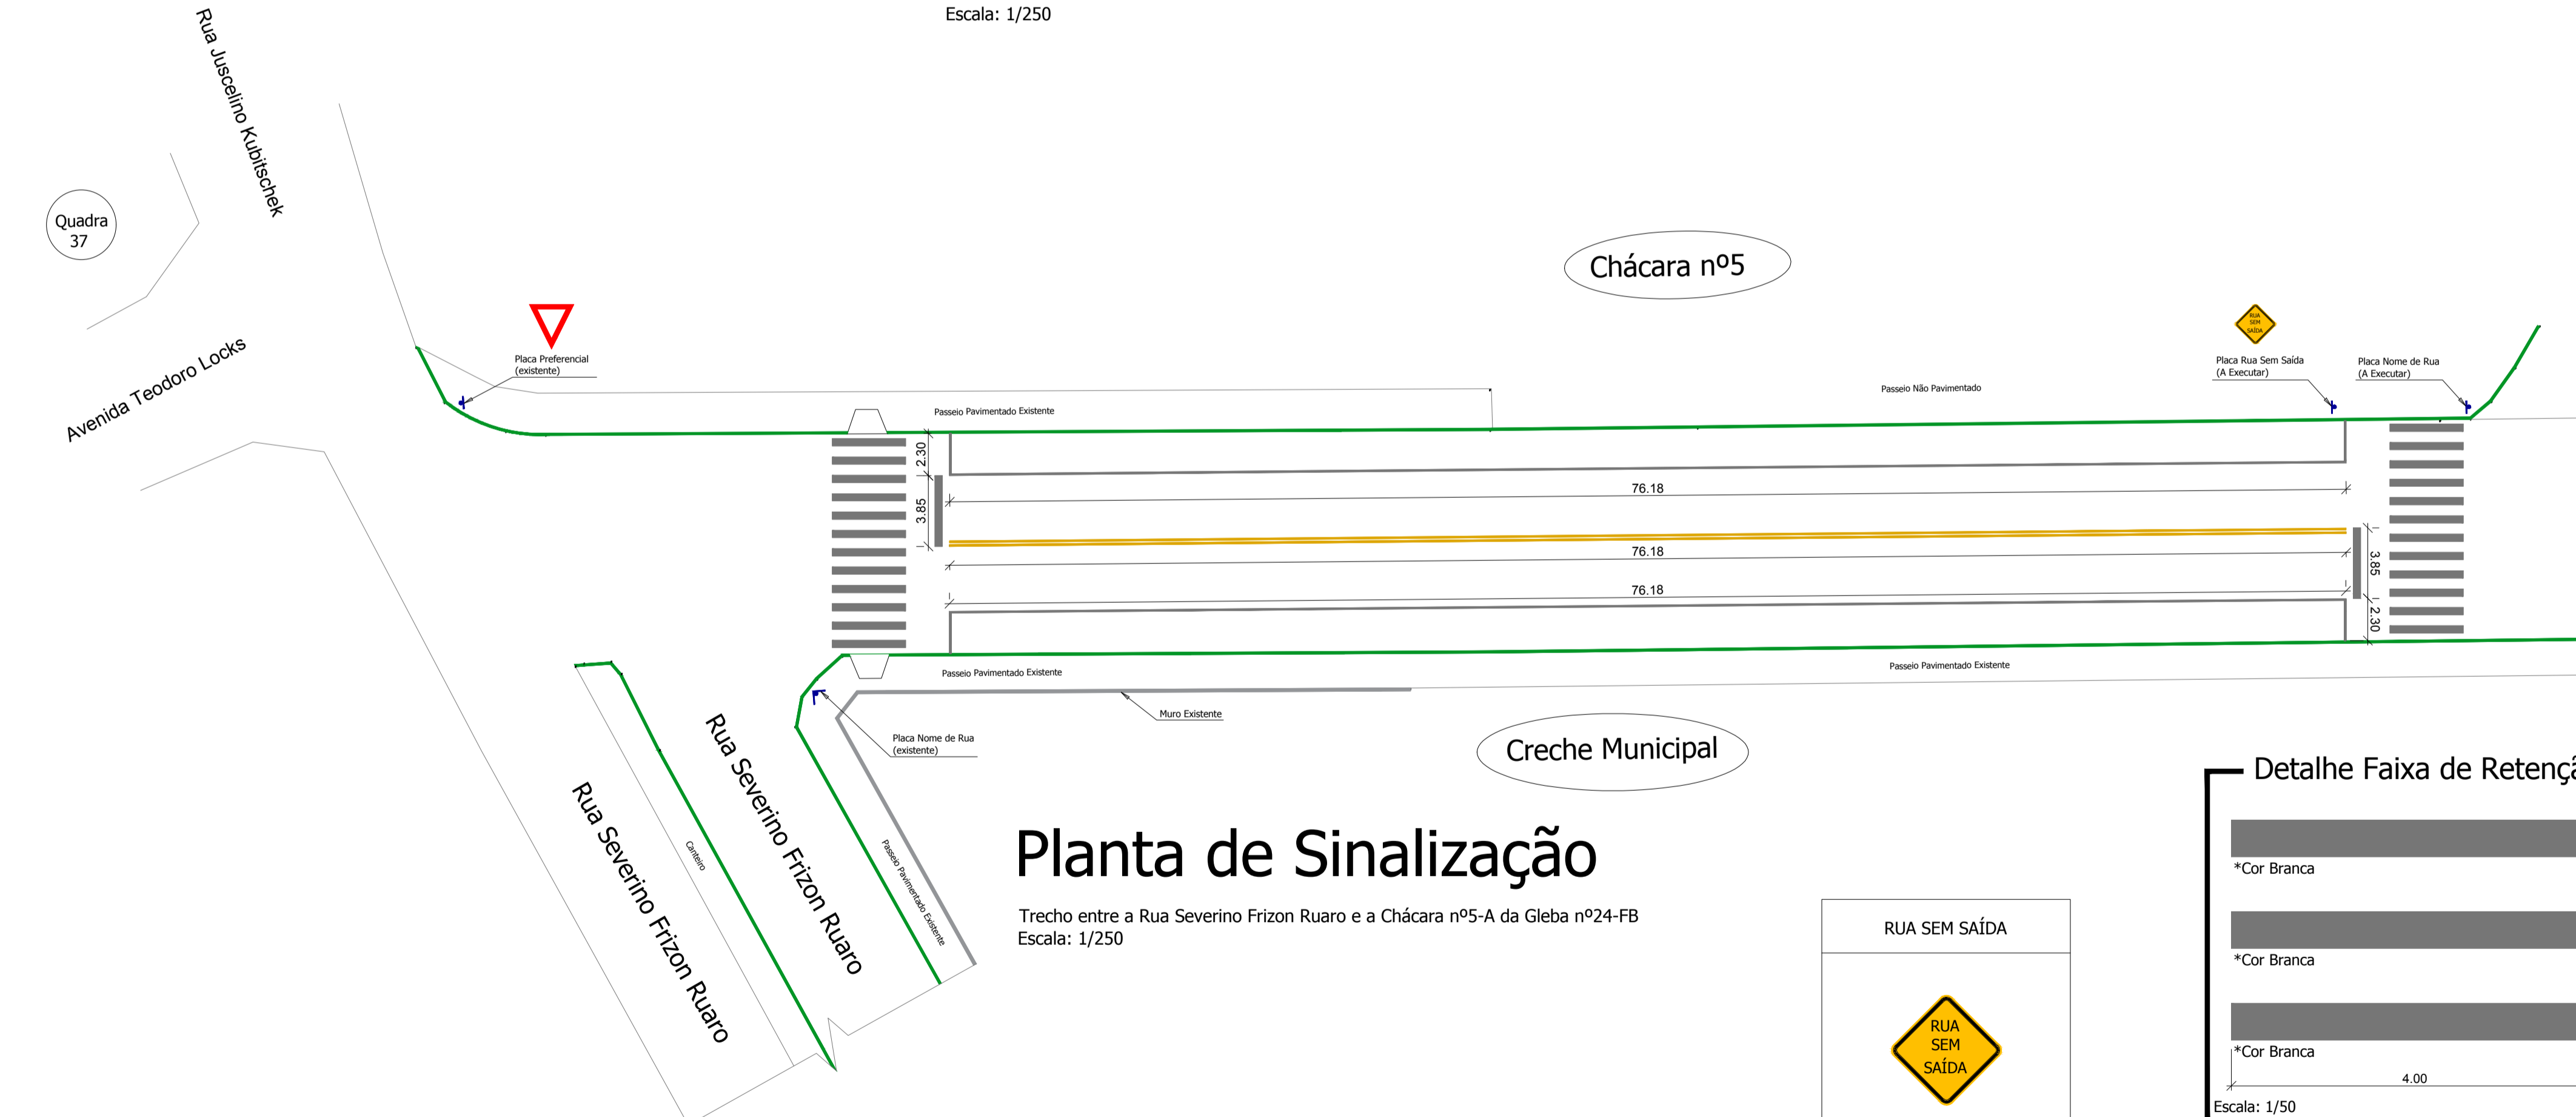

Planta de Sinalização

Trecho entre a Rua Severino Frizon Ruaro e a Chácara nº5-A da Gleba nº24-FB
Escala: 1/250

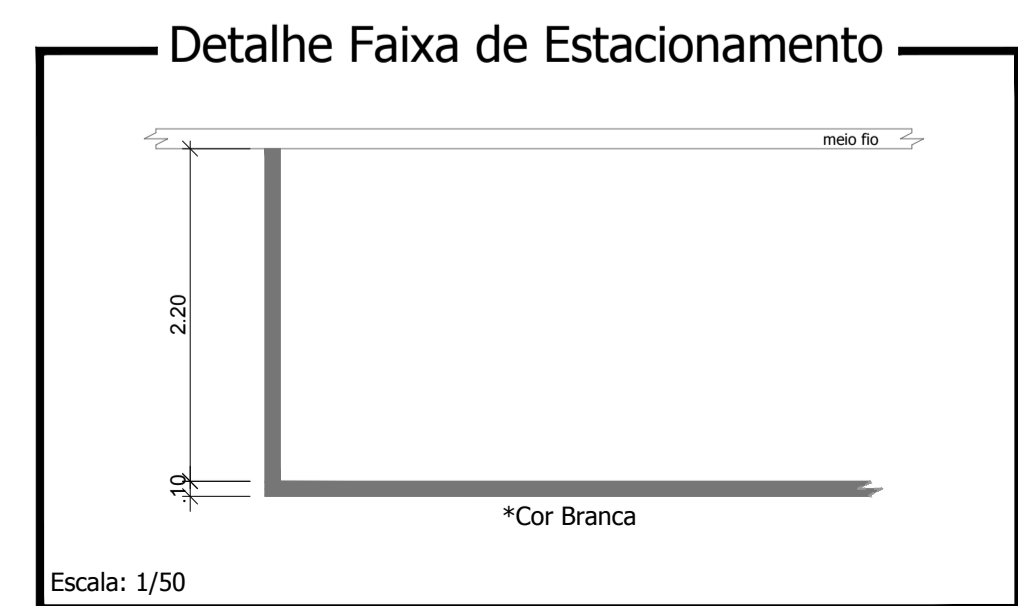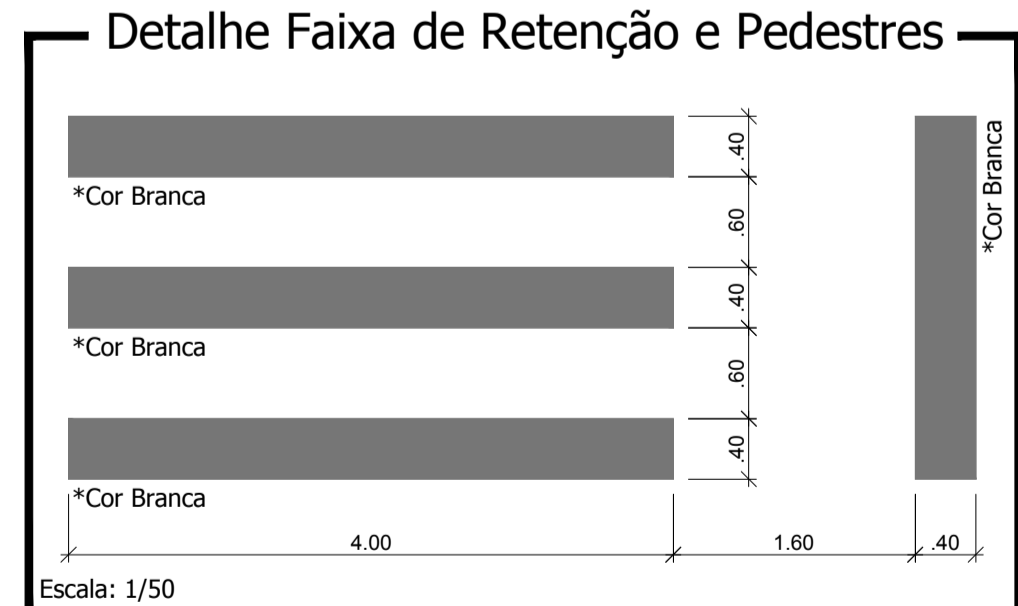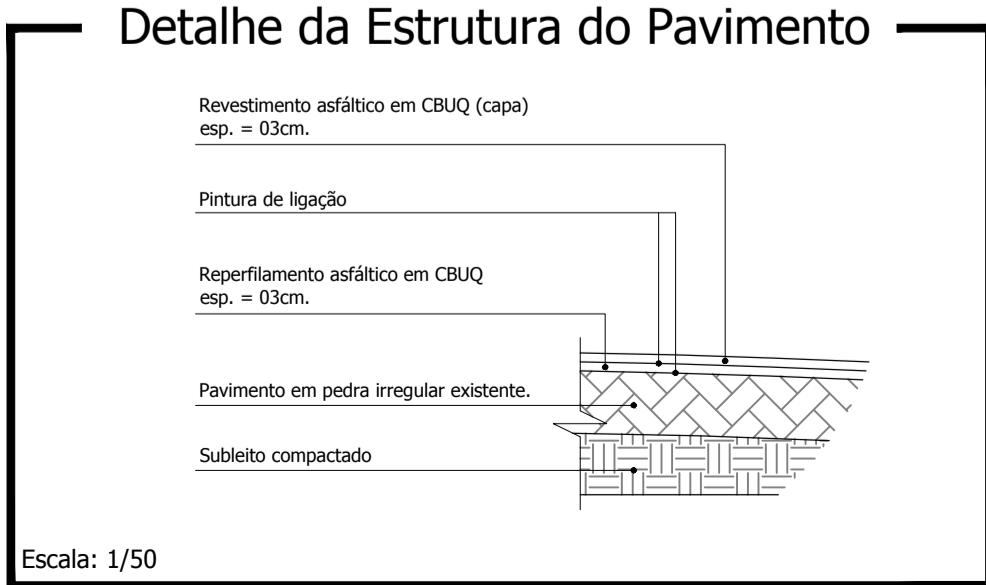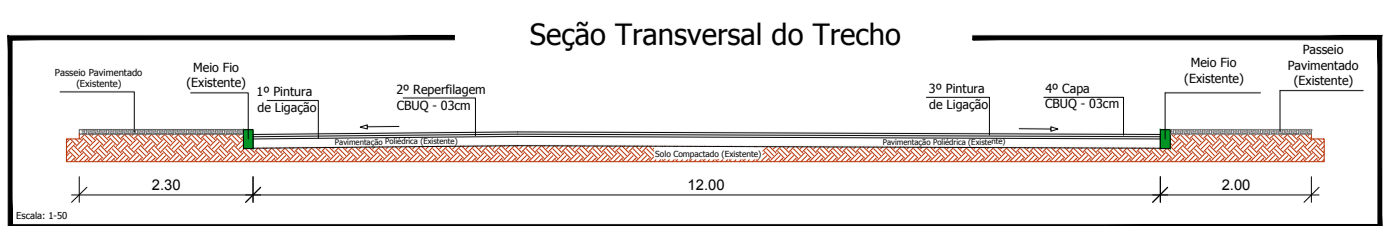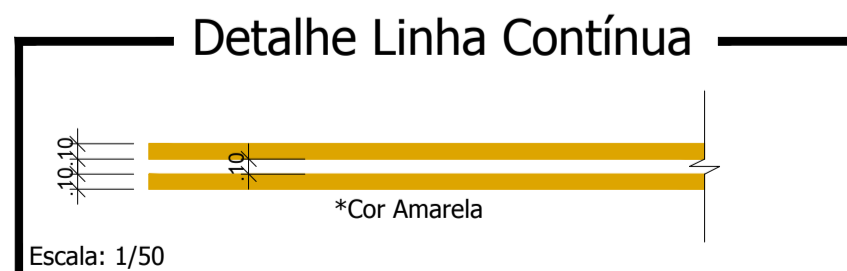

LEGENDA: Rua Teodoro Locks

- Recapeamento com CBUQ - (Área = 1.377,31m²)
- Boca de Lobo Existente
- Meio Fio Existente

Pintura de Ligação:
 PINTURA DE LIGAÇÃO (sobre pavimentação com pedra irregular existente) = 1.377,31m²
 PINTURA DE LIGAÇÃO (sobre repavimentação asfáltico em CBUQ) = 1.377,31m²

CBUQ:
 Repavimentação Asfáltico em CBUQ (esp. = 03cm) = 41,32m²
 Revestimento Asfáltico (Capa) em CBUQ (esp. = 03cm) = 41,32m²

- Placa Nome de Rua: 01 unidade
- Placa Rua Sem Saída: 01 unidade
- Placa de Sinalização Existente

SINALIZAÇÃO HORIZONTAL

ITEM	DISCRIMINAÇÃO	UNIDADE
1.0	PINTURA DE FAIXAS (TRAVESSIA DE PEDESTRES);	38,40m²
2.0	PINTURA DE FAIXAS (RETENÇÃO);	3,08m²
3.0	PINTURA DE FAIXAS LATERAIS (ESTACIONAMENTO);	16,15m²
4.0	PINTURA DE LETRAS (PARE), COR BRANCA;	**
5.0	PINTURA DE SÍMBOLOS (SETAS);	**
6.0	PINTURA DE FAIXAS (BALIZAMENTO);	**
7.0	TARTARUGAS;	**
8.0	TACHÕES	**
TOTAL (COR BRANCA)		57,63m²
9.0	PINTURA DE FAIXAS (BALIZAMENTO);	15,23m²
10.0	PINTURA DE FAIXAS (CONTOURNO DE CANTEIROS);	**
11.0	PINTURA DE FAIXAS LATERAIS (MARCAS DE CANALIZAÇÃO);	**
12.0	PINTURA DE FAIXAS (LOMBADAS);	**
TOTAL (COR AMARELA)		15,23m²

RESPONSÁVEL TÉCNICO PELO PROJETO:	RESPONSÁVEL TÉCNICO PELA EXECUÇÃO:	PROPRIETÁRIO DA OBRA:
PROFISSIONAL	PROFISSIONAL	PROPRIETÁRIO

Avenida Teodoro Locks

LEONARDI ENGENHARIA

PROJETO: Recapeamento Asfáltico e Construção de Passeios
 PROPRIETÁRIO (A): Prefeitura de Nova Esperança do Sudoeste
 CIDADIADE/ESTADO: Nova Esperança do Sudoeste | Paraná
 RUA: Rua Teodoro Locks
 CONTEÚDO: Planta Baixa; Planta de Sinalização; Detalhes

ÁREA DE RECAP: 1.377,31m²
 DOCUMENTO EMITIDO PARA: Anteprojeto Aprovação Legal Execução
 PAVIMENTAÇÃO: **01**
 FOLHA: **P-01/08**

ESCALA: Indicada DATA: Dezembro/2017 DESENHO: Junior Tazinasso