





Avenida Iguazu - Trecho 02

Avenida Iguazu - Trecho 02

Avenida Iguazu - Trecho 02

### Planta Baixa

Trecho entre o Córrego Alegre e a Rua Castro Alves  
Escala: 1/250

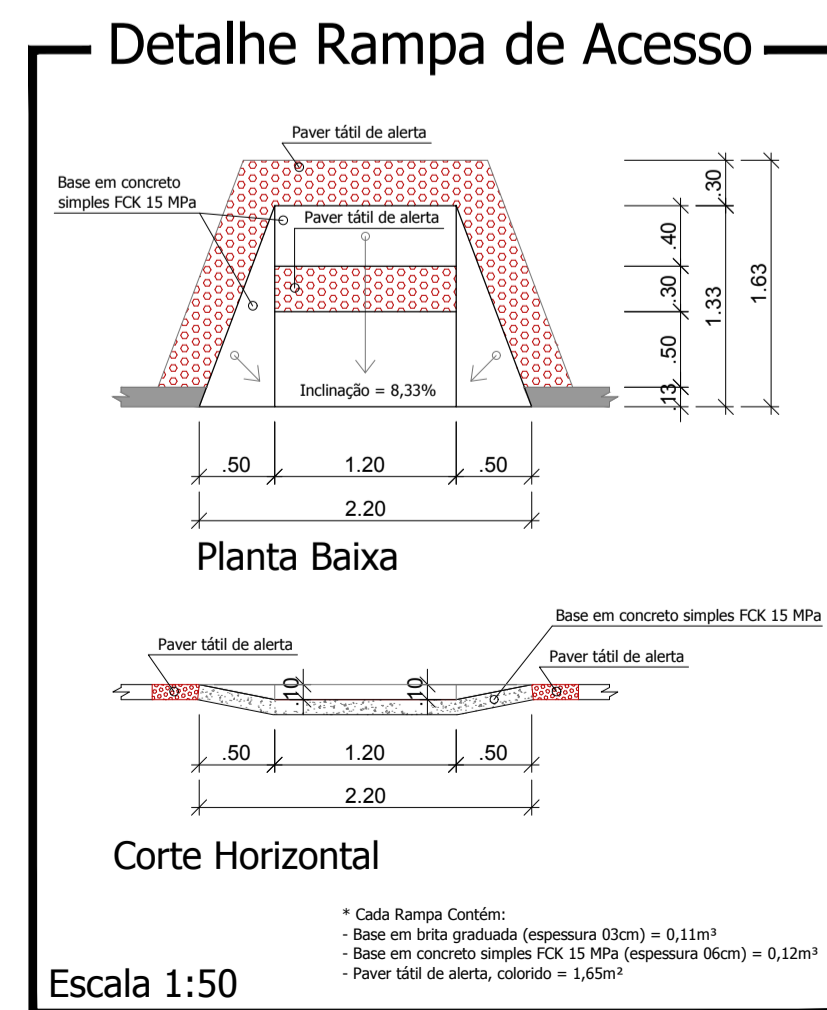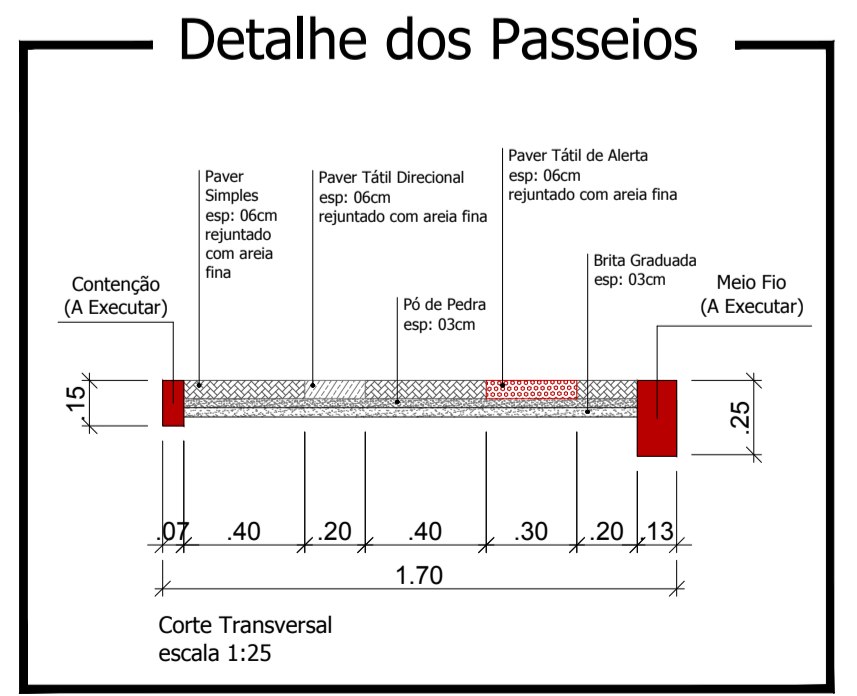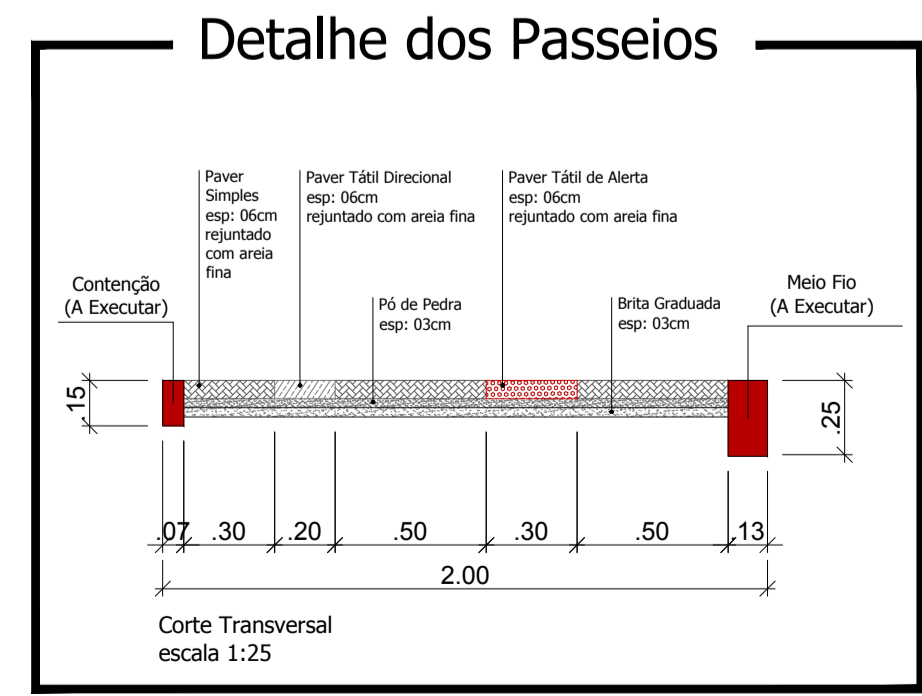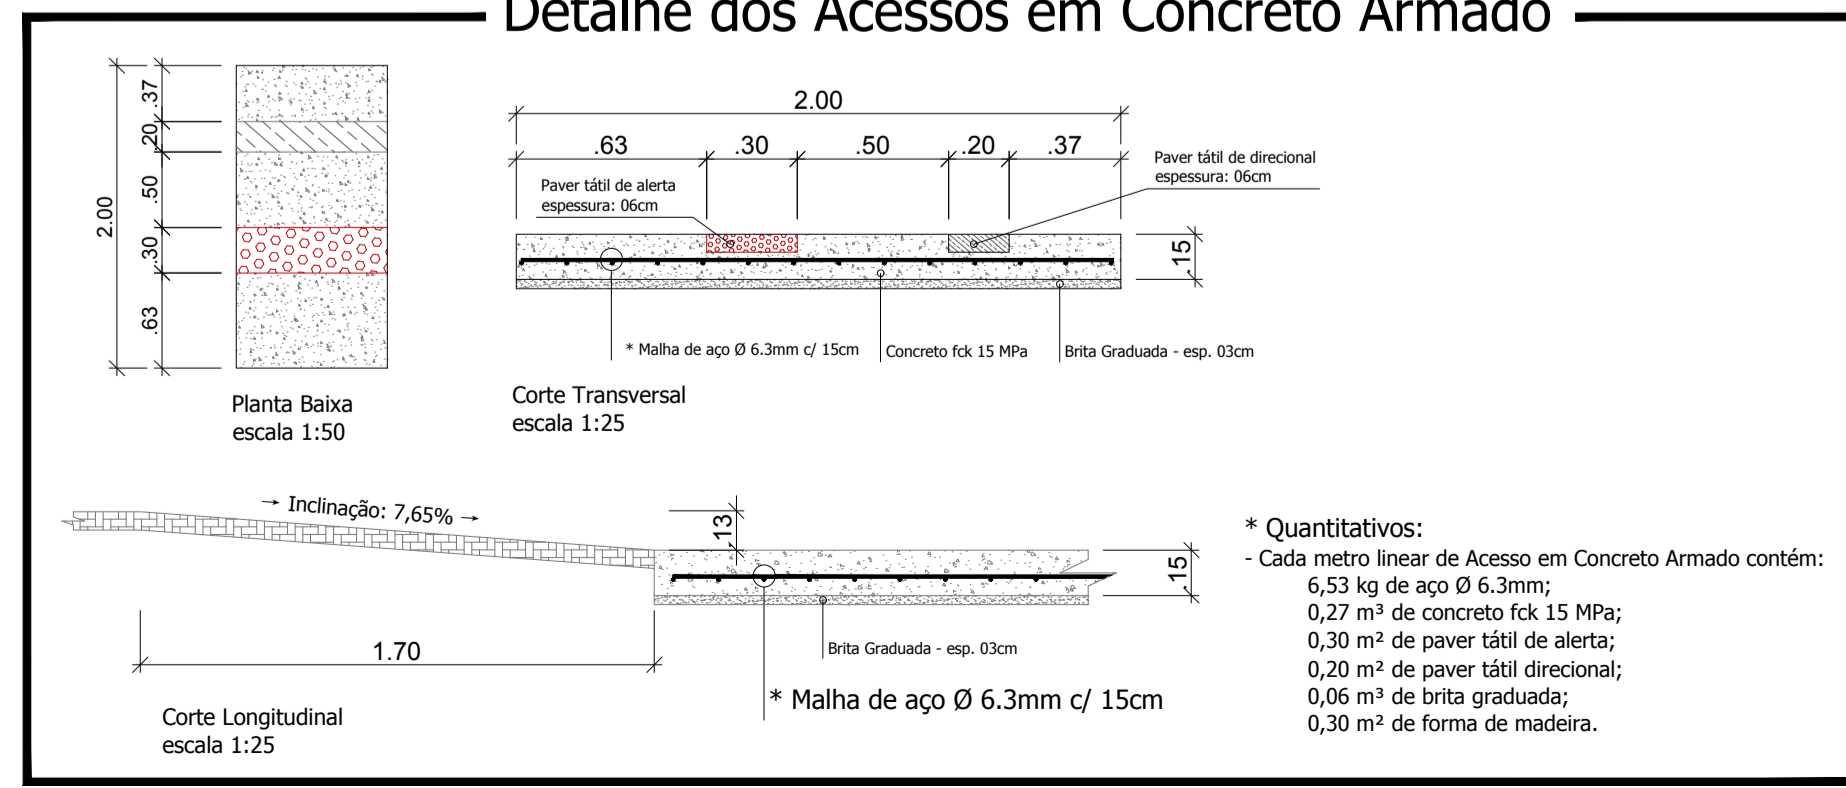

#### LEGENDA: Avenida Iguazu - Trecho 02

- Meio Fio a ser Executado - 13 cm L = 631,81 m
- Contenção Lateral a ser Executada - 07 cm L = 670,26 m
- Rampas de Acesso = 20 und
- Sinalização Tátil de Alerta e = 6,0 cm  
Área Total = 190,25 m²
- Sinalização Tátil Direcional e = 6,0 CM  
Área Total = 124,50 m²
- Paver Simples e = 6,0 CM  
Área Total = 804,25 m²
- Pó de Pedra e = 03 cm V = 35,09 m³  
Pedra Britada e = 03 cm V = 35,09 m³
- Acesso em concreto armado L = 24,00 m
- Muro de Arrimo de Alvenaria de Pedras Argamassadas: 37,50m³
- Placa Nome de Rua: 02 unidades
- Placa - Nome de Rua (Existente)
- Poste Existente

#### DETALHE

Viga de Contenção  
fck = 15 MPa

2 Ø 5,0mm

**Contenção Lateral**  
ESC. 1/10

#### DETALHE

Meio Fio  
fck = 15 MPa

2 Ø 5,0mm

**Meio Fio Novo**  
ESC. 1/10

RESPONSÁVEL TÉCNICO PELO PROJETO:	RESPONSÁVEL TÉCNICO PELA EXECUÇÃO:	PROPRIETÁRIO DA OBRA:
PROFISSIONAL	PROFISSIONAL	PROPRIETÁRIO

### Avenida Iguazu - Trecho 02



PROJETO:	Recapeamento Asfáltico e Construção de Passeios	ÁREA TOTAL A RECAPEAR:	4.412,03m²
PROPRIETÁRIO (A):	Prefeitura de Nova Esperança do Sudoeste	DOCUMENTO EMITIDO PARA:	<input type="checkbox"/> Anteprojeto <input checked="" type="checkbox"/> Aprovação Legal <input type="checkbox"/> Execução
CIDADE/ESTADO:	Nova Esperança do Sudoeste   Paraná	REVISÃO:	01
RUA:	Avenida Iguazu - Trecho 02	FOLHA:	P-07/08
CONTEÚDO:	Planta Baixa; Detalhes	DESENHO:	Junior Tazinasso
ESCALA:	Indicada	DATA:	Dezembro/2017