





PLANTA BAIXA - PASSARELA  
ESCALA 1/75

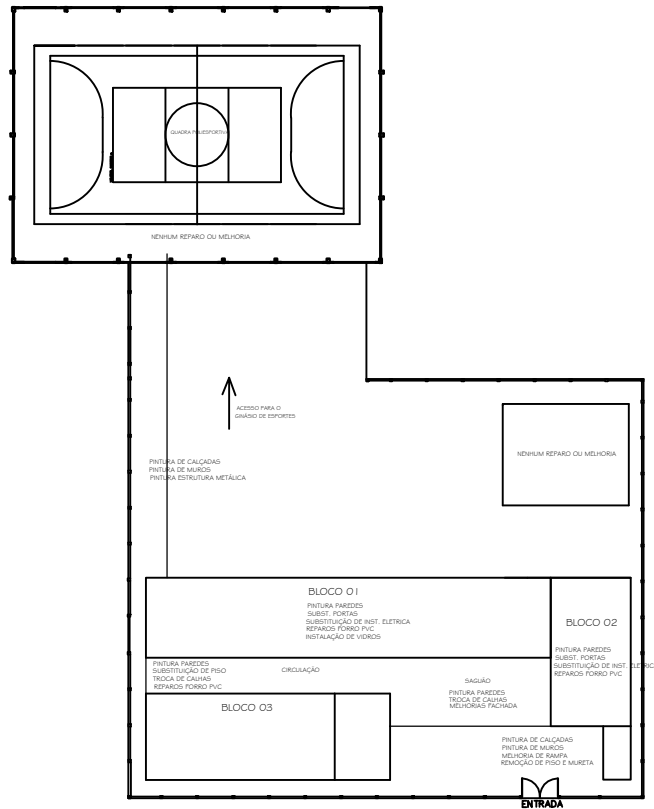

LOCALIZAÇÃO  
SI ESCALA

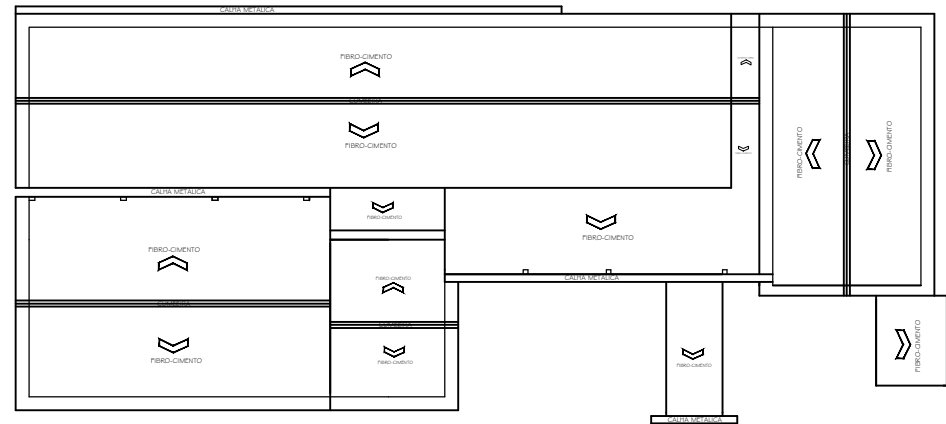

PLANTA COBERTURA  
ESCALA 1/100

OBJETIVO: PROJETO DE MELHORIAS DA ESCOLA RURAL SANTO ANTONIO		LOCAL: NOVA ESPERANÇA DO SUDOESTE/PR	
PROPRIETÁRIO: MUNICÍPIO DE NOVA ESPERANÇA DO SUDOESTE		DATA: 05 DEZEMBRO DE 2017	
TIPO DE PROJETO: ARQUITETÔNICO		ESCALA: INDICADA	
SUPERFÍCIE DE COBERTURA: 646,40 m <sup>2</sup>		DATA: 02/03	
RESPONSÁVEL TÉCNICO:		FRANCA:	

PRODUCED BY AN AUTODESK EDUCATIONAL PRODUCT

PRODUCED BY AN AUTODESK EDUCATIONAL PRODUCT