


Planta baixa banheiro

Área: 23,25m²

ESCALA 1/50

■ PAREDES A EXECUTAR

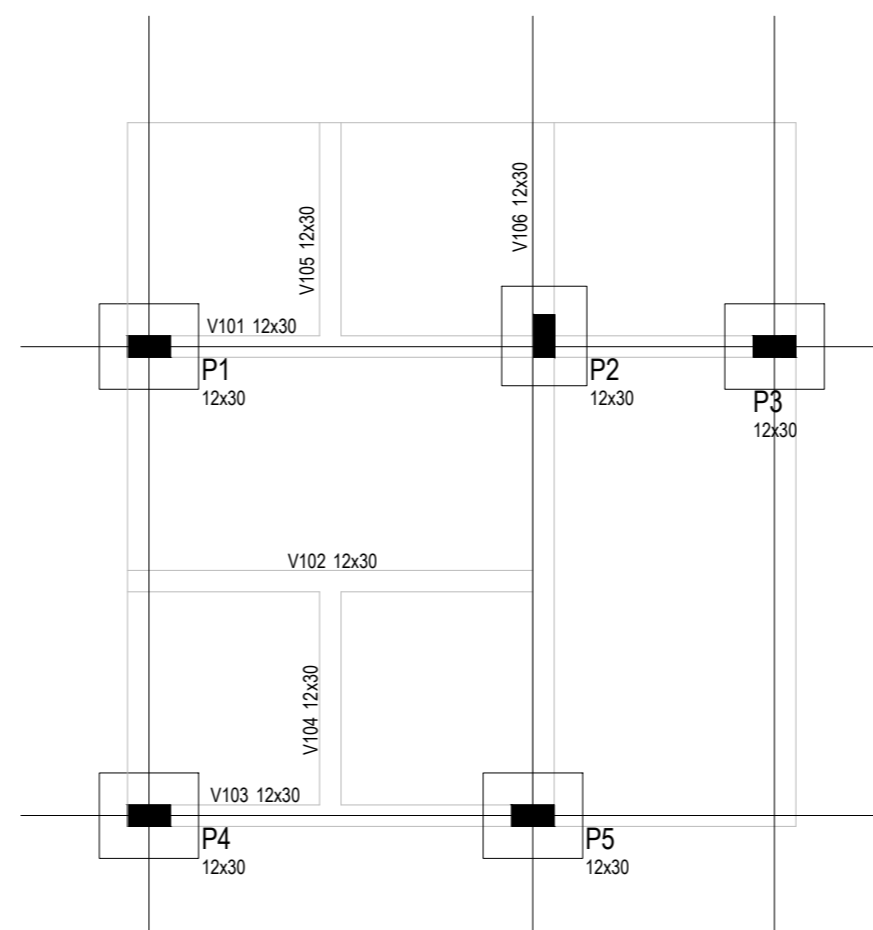

FORMAS VIGAS – BALDRAMES E AÉREAS

(ATENÇÃO PARA AS COTAS, INDICAM OS EIXOS DOS ELEMENTOS ESTRUTURAIS)

ESCALA 1/50

SAPATAS

AÇO	N	DIAM	C.TOTAL (M)	C.TOTAL (kg)
60	1	5.0		
50	7	8.0	61.08	24.15

Vol. concreto total = 0.65 m³
 Área de forma total = 2.1 m²

PILARES


AÇO	N	DIAM	C.TOTAL (M)	C.TOTAL (kg)
60	1	5.0	76	11.75
50	9	10.0	60	37

Vol. concreto total = 0.68 m³
 Área de forma total = 0.22 m²

VIGAS BALDRAMES E AÉREAS


AÇO	N	DIAM	C.TOTAL (M)	C.TOTAL (kg)
60	1	5.0	253.35	39.05
50	9	10.0	200	123.5

Vol. concreto total = 1.13 m³
 Área de forma total = 3.75m²

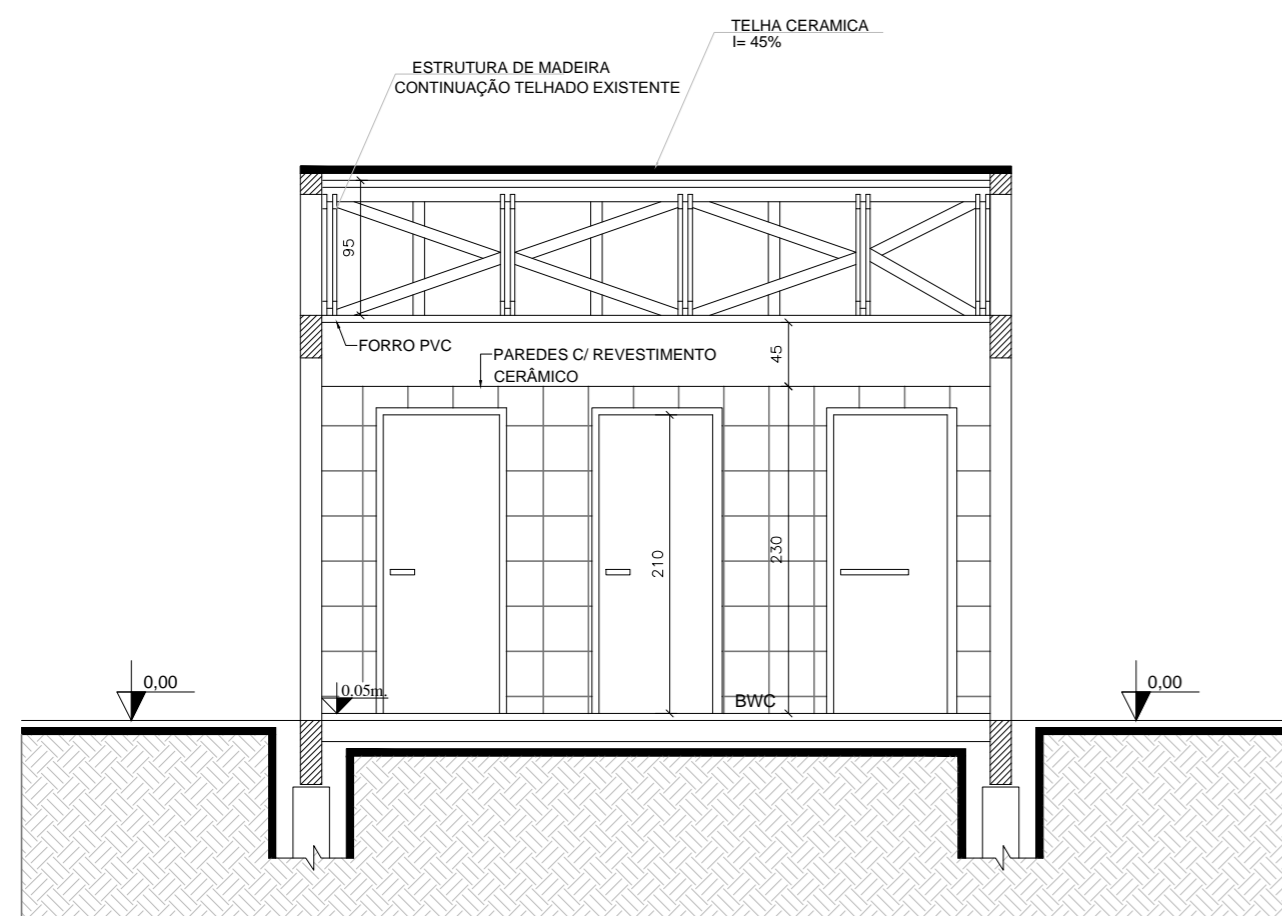

Corte A

ESCALA 1/50

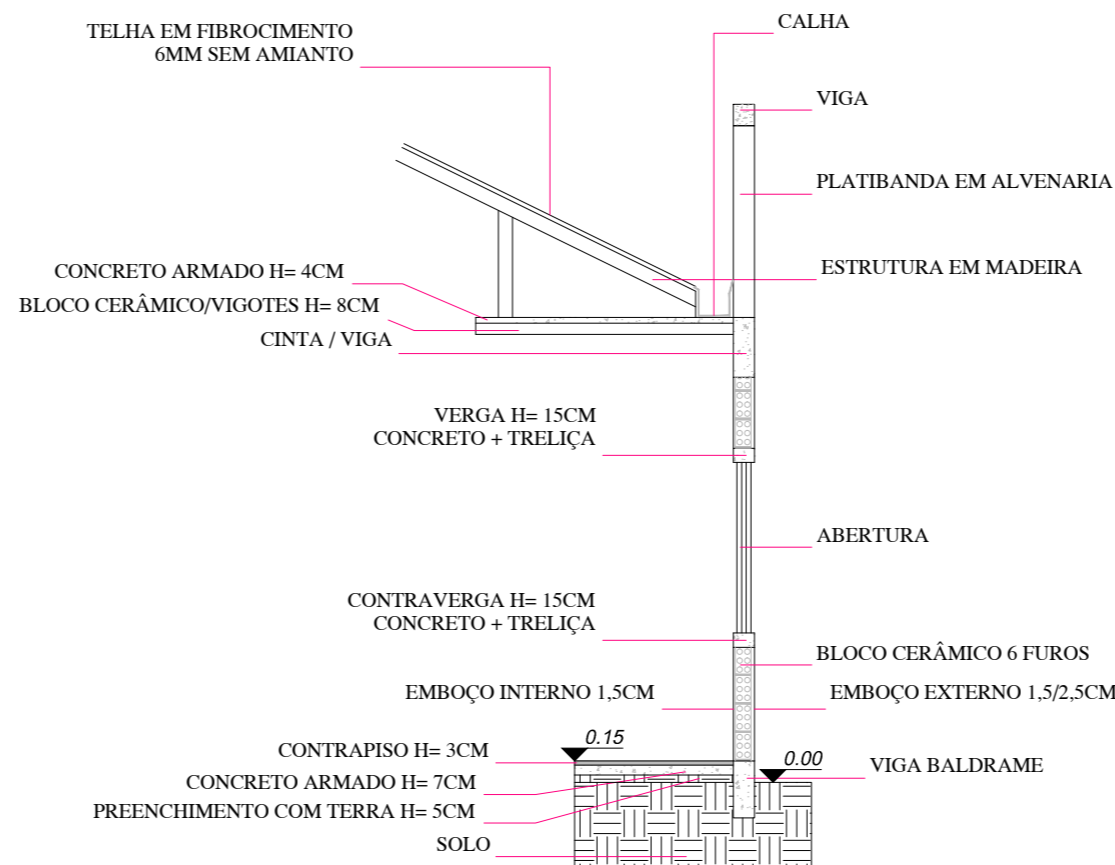

DET. ALVENARIA
 E: SEM ESCALA

JAIR STANGE

Administração 2017/2020
 NOVA ESPERANÇA DO SUDOESTE - PR



DESENHO:	Jossiane
PROPRIETÁRIO:	PREFEITURA MUNICIPAL DE NOVA ESPERANÇA DO SUDOESTE CNPJ: 95.589.289/0001-32
DATA:	31/10/2019
RESP. TÉCNICO PROJETO:	JOSSIANE APARECIDA CARNEIRO DA LUZ ARQUITETA E URBANISTA CAU A116238-1
ÁREA:	1600,00 m ²
ESCALAS:	Indicada
OBRA:	PRAÇA NOVA ESPERANÇA DO SUDOESTE
PRANCHA:	08
ENDEREÇO:	AVENIDA IGUAÇU C/ AVENIDA VEREADOR GUILHERME LEANDRO LOTES 07 E 04 - QUADRA 15, CENTRO MUNICÍPIO DE NOVA ESPERANÇA DO SUDOESTE - PARANÁ
ESPECIFICAÇÕES:	Projeto Arquitetônico e Paisagístico DETALHAMENTO BANHEIRO - ANEXO PRANCHA 08

DIREITOS AUTORAIS RESERVADOS - PROIBIDA CÓPIA SEM AUTORIZAÇÃO - LEI 9.610/98