


Planta Baixa Floreira - MODELO I
ESCALA 1/50

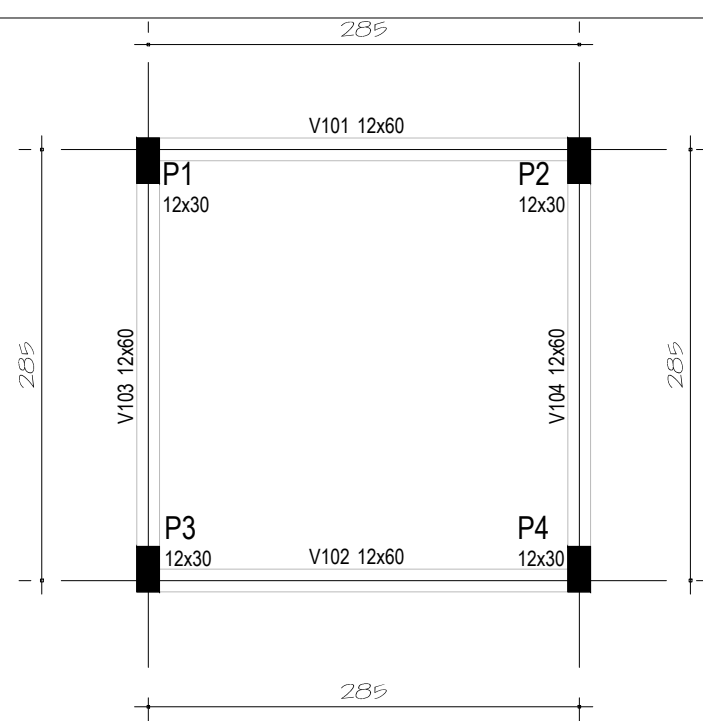

FORMAS VIGAS – NÍVEL 01 (BALDRAME) FORMAS VIGAS – NÍVEL 02

(ATENTAR PARA AS COTAS, INDICAM OS EIXOS DOS ELEMENTOS ESTRUTURAIS)


(ATENTAR PARA AS COTAS, INDICAM OS EIXOS DOS ELEMENTOS ESTRUTURAIS)

ESCALA 1/50

ESCALA 1/50

DETALHE VIGAS – NÍVEL 01 (BALDRAME)
ESCALA INDICADA

V101=V102=V103=V104



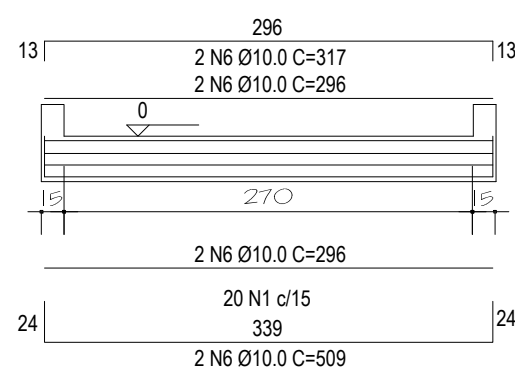


DETALHE VIGAS – NÍVEL 02
ESCALA INDICADA

V201=V202=V203=V204



P1=P2=P3=P4
ESC 1:50

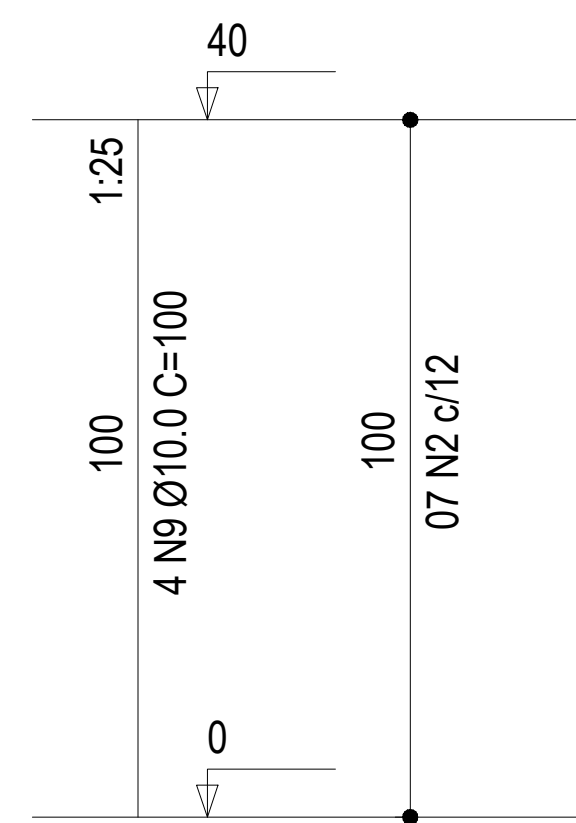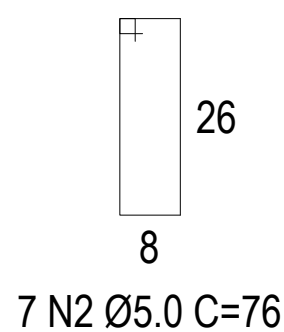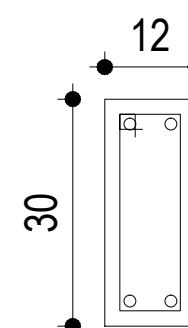

AÇO	DIAM	C.TOTAL (m)	PESO+10% (kg)
CA50	10.0	136	83.92
CA60	5.0	121.6	18.75

Vol. concreto total = 1.75 m³
Área de forma total = 3.60 m²

JAIR STANGE

Administração 2017/2020

NOVA ESPERANÇA DO SUDOESTE - PR



DESENHO: Jossiane

PROPRIETÁRIO: PREFEITURA MUNICIPAL DE NOVA ESPERANÇA DO SUDOESTE
CNPJ: 95.589.289/0001-32

DATA: 30/11/2018

RESP. TÉCNICO PROJETO: JOSSIANE APARECIDA CARNEIRO DA LUZ
ARQUITETA E URBANISTA
CAU A116238-1

ÁREA: 1600,00 m²

ESCALAS: Indicada

OBRA: PRAÇA NOVA ESPERANÇA DO SUDOESTE

PRANCHA ANEXO:

ENDEREÇO: AVENIDA IGUAÇU C/ AVENIDA VEREADOR GUILHERME LEANDRO
LOTES 07 E 04 - QUADRA 15, CENTRO
MUNICÍPIO DE NOVA ESPERANÇA DO SUDOESTE - PARANÁ

ESPECIFICAÇÕES:

Projeto ESTRUTURAL - floreira I

09