



PLANTA BAIXA
Escala 1:25

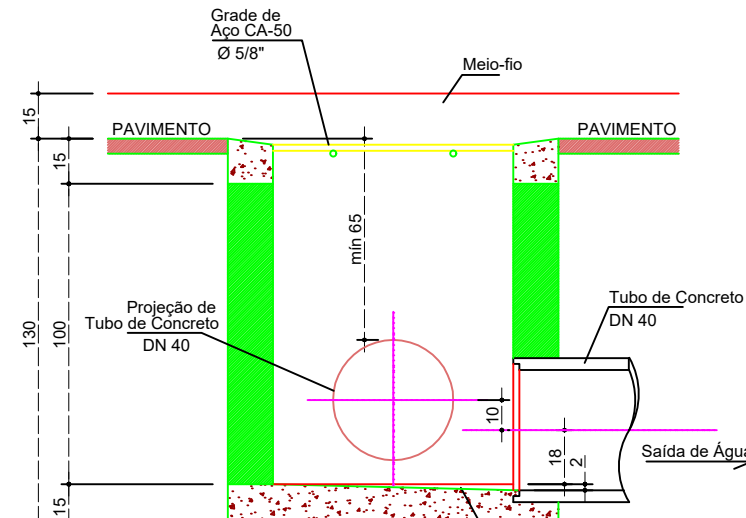

CORTE AA
Escala 1:25

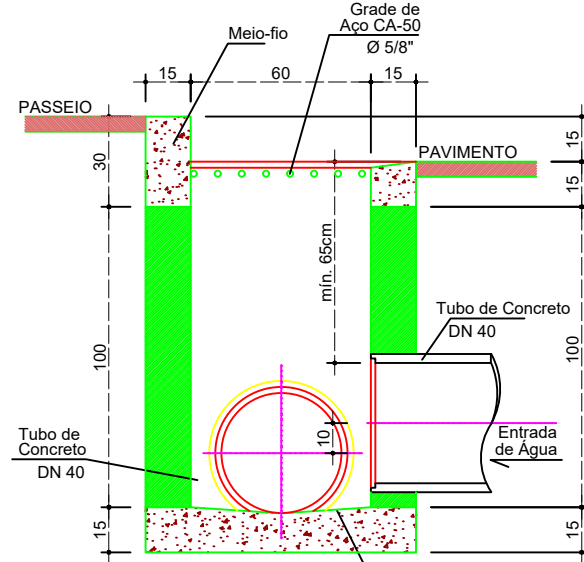

CORTE BB
Escala 1:25

DETALHE GENÉRICO BLS

Boca de Lobo Simples
Escala 1:25



RESUMO GERAL DOS SERVIÇOS

DESCRIÇÃO	TOTAL
Boca de lobo simples	30 und
Dissipador de Energia	01 und

PROJETO PROJETO DE LOTEAMENTO		PROPRIETÁRIO(A): Cidade de Nova Esperança do Sudoeste -Pr	
OBRA DRENAGEM DE AGUAS PLUVIAIS		RESPONSÁVEL TÉCNICO:	
CIDADE/UF Nova Esperança do Sudoeste -Pr			
ESCALA 1 : 750	DESCRIÇÃO LOTE 62-A DA GLEBA 51-FB	DATA Junho / 2020	
ÁREA		PRANCHETA 02/02	
DESENHO	LOCAL Nova Esperança do Sudoeste - Pr		