
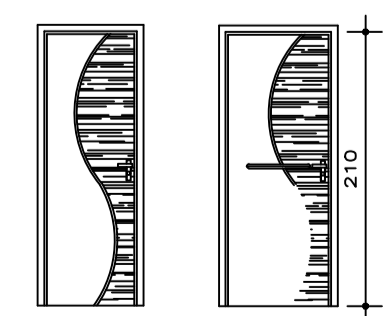


PLANTA BAIXA BARRACÃO 01 - A. = 800,00 m²
 ESCALA 1:50

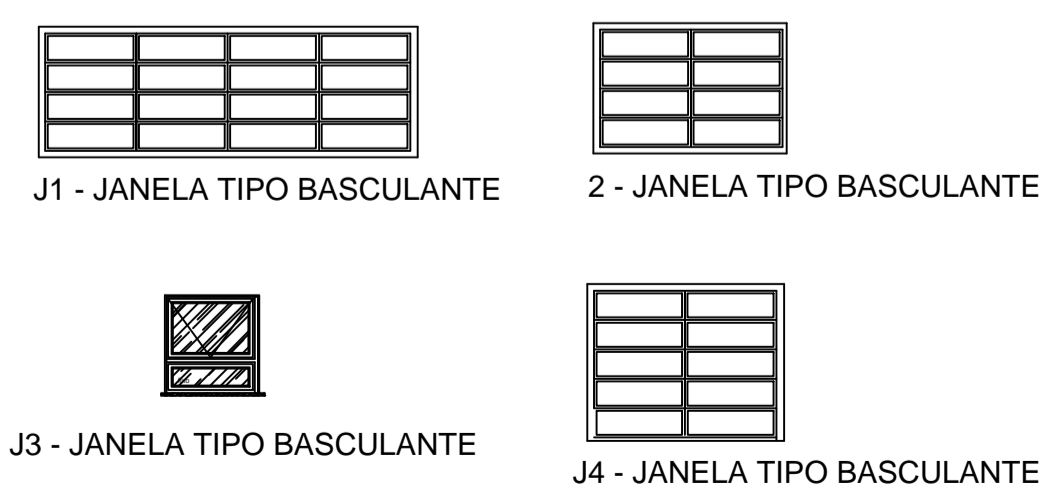

JANELAS				
COD.	VÃO Larg x Altura x Perfil	TIPO	MATERIAL	QUANT.
J1	3.00x1.00x2.70	BASCULANTE	FERRO	14
J2	1.50x1.00x2.70	BASCULANTE	FERRO	03
J3	0.60x0.60x1.50	BASCULANTE	FERRO	01
J4	1.50x1.20x0.90	BASCULANTE	FERRO	01

PORTAS				
CONV.	VÃO	TIPO	MATERIAL	QUANT.
P1	3.00 x 3.00	ELEVAÇÃO	FERRO BARRA CHATA	02
P2	0.80 x 2.10	ABRIR	VIDRO TEMPERADO	03
P3	0.80 x 2.10	ABRIR	MADEIRA COMPENSADA	05
P4	0.60 x 2.10	ABRIR	ALUMINIO	06
P5	0.80 x 2.10	ABRIR	ALUMINIO	01

BARRACÃO FECHADO NOVA ESPERANÇA DO SUDOESTE - PR		
ADMINISTRAÇÃO	RESPONSÁVEL TÉCNICO	FOLHA
	Lilian Giseli Alberton CREA SC 812135 / D	01/03
OBRA	BARRACÃO PRÉ-MOLDADO FECHADO	ÁREA 800,00 m ²
ESPECIFICAÇÃO	PLANTA BAIXA	PROJETO ARQUITETONICO
LOCAL	PROL. RUA DAS PALMEIRAS - JARDIM FLORESTA	ESCALA INDICADA
MUNICÍPIO	NOVA ESPERANÇA DO SUDOESTE - PARANÁ	DATA SETEMBRO/2020