






**LOCAL IMPLANTAÇÃO - PRAÇA MUNICIPAL**  
 ESCALA: 1:100

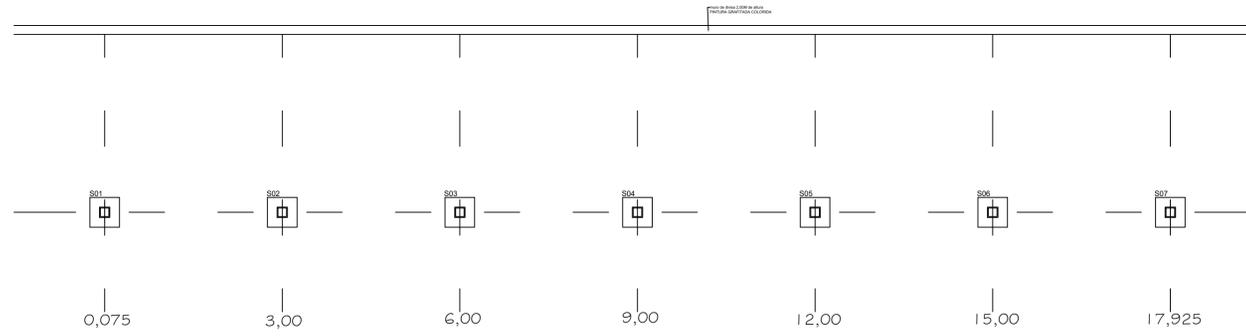

**LOCAÇÃO DAS SAPATAS**  
 ESCALA: 1:50

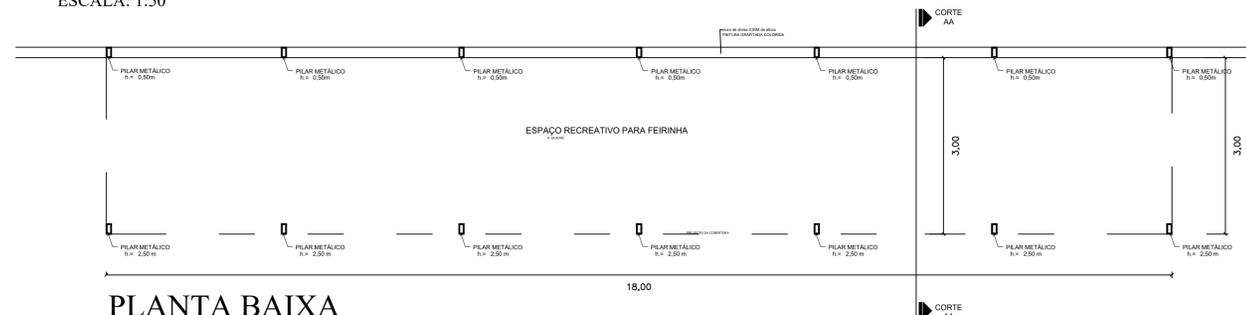

**PLANTA BAIXA**  
 ESCALA: 1:50

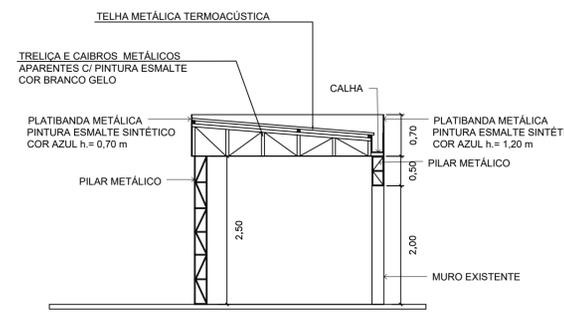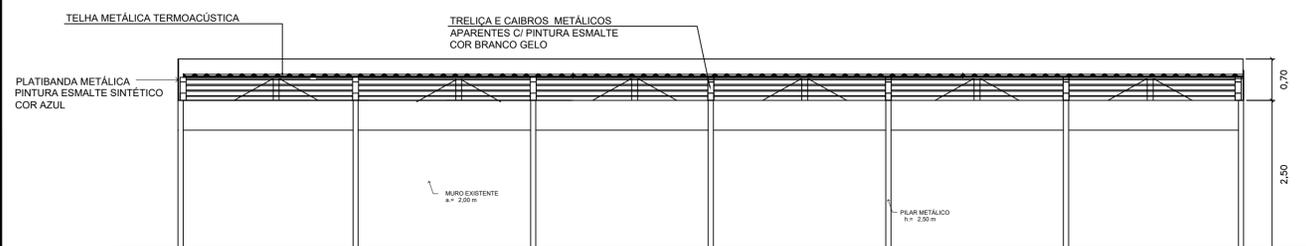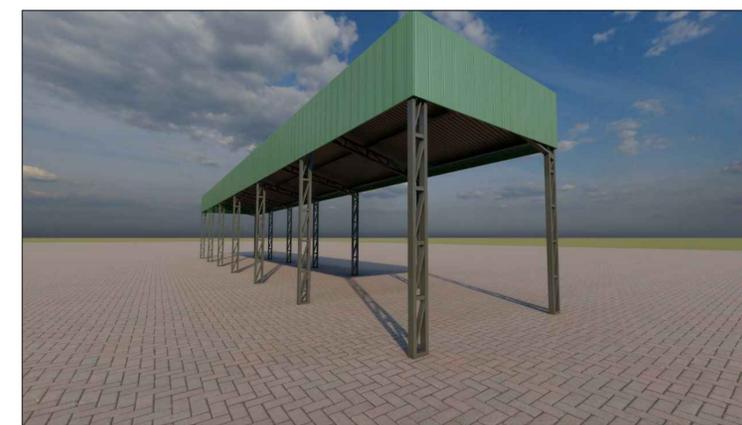

**CORTE AA**  
 Esc. 1:50

APROVAÇÃO:			
OBRA:	COBERTURA EM ESTRUTURA METÁLICA PARA FEIRINHA - PRAÇA MUNICIPAL	LOCAL:	NOVA ESPERANÇA DO SUDESTE - PR
PROPRIETÁRIO:	MUNICÍPIO NOVA ESPERANÇA DO SUDESTE - ESTADO DO PARANÁ	DATA:	28 JULHO 2021
ENDERÇO:	LOTES Nº04 E 07 DA QUADRA Nº15 AVENIDA IGUAÇU	ESCALA:	INDICADA
PROJETO:	IMPLANTAÇÃO	ÁREA:	54,00 m <sup>2</sup>
RESPECIE:	PAISAGISMO	ASSINATURA:	DESENHO:
		RESPONSÁVEL TÉCNICO:	FRANCHA:
			01 / 01