




VISTA FRONTAL
ESCALA 1 : 50

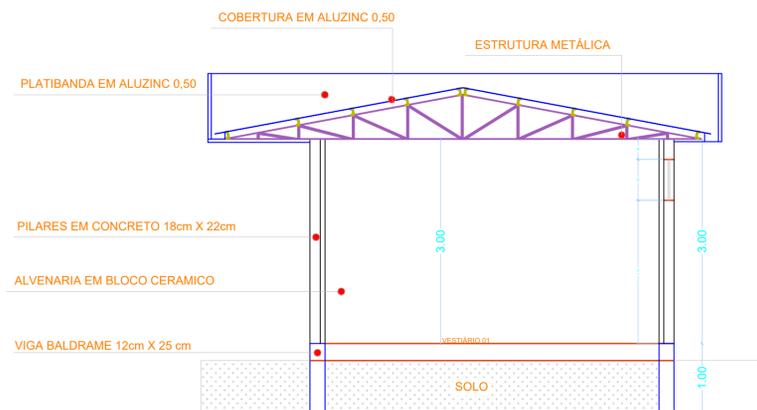


CORTE AA
ESCALA 1 : 50

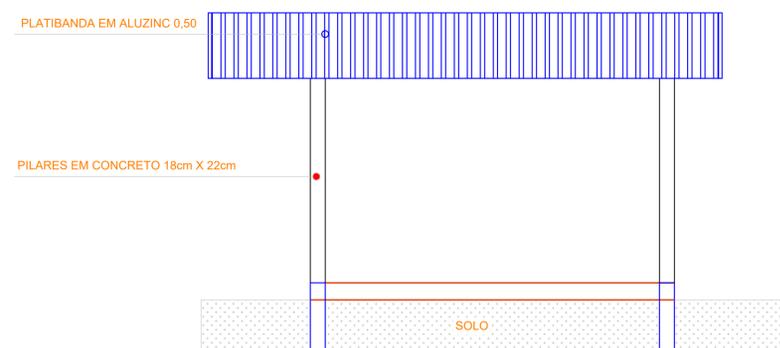

VISTA LATERAL
ESCALA 1 : 50

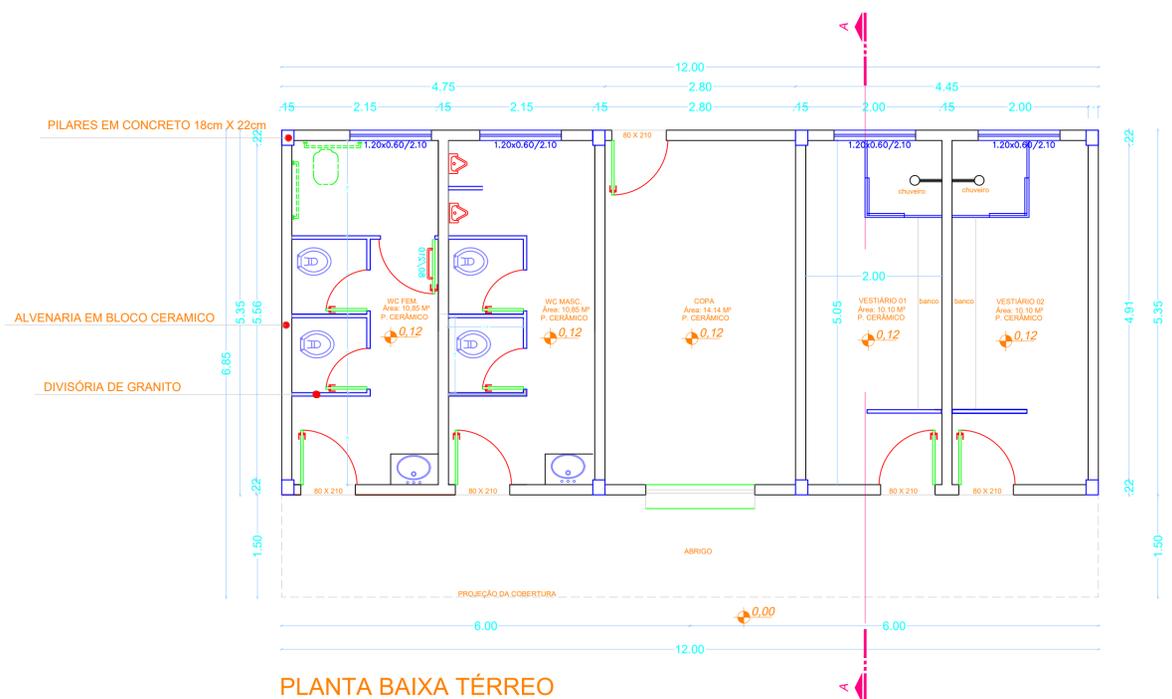

PLANTA BAIXA TÉRREO
ESCALA 1 : 50

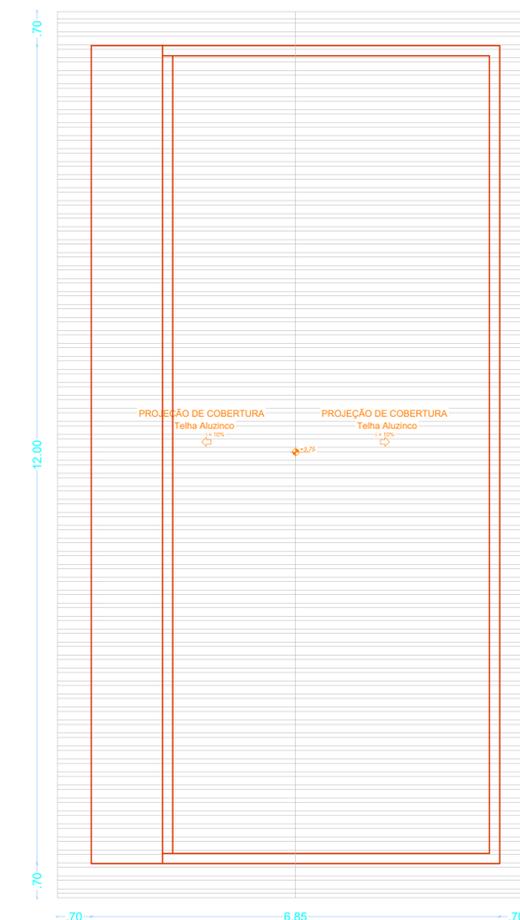

PLANTA DE COBERTURA
ESCALA 1 : 50

MUNICÍPIO DE NOVA ESPERANÇA DO SUDOESTE
ESTADO DO PARANÁ

ADMINISTRAÇÃO	RESPONSÁVEL TÉCNICO	FOLHA
JAMÉ DA SILVA STANG PREFEITO MUNICIPAL	LEJANI GISELI ALBERTON ENGENHEIRA CIVIL	01/02
OBRA	ÁREA	
BARRAÇÃO PRÉ-MOLDADO FECHADO	64,20 m ²	
ESPECIFICAÇÃO	PROJETO	
PLANTA BAIXA, COBERTURA, VISTA FRONTAL, CORTE A-A', VISTA LATERAL	ARQUITETÔNICO	
LOCAL	ESCALA	
RUA DA FURNA, LOTE 36 B-2, AO LADO MEU CAMPINHO	INDICADA	
MUNICÍPIO	DATA	
NOVA ESPERANÇA DO SUDOESTE - PARANÁ	JANEIRO/2022	