


**PLANTA BAIXA - MEZANINO**  
ESCALA 1:50

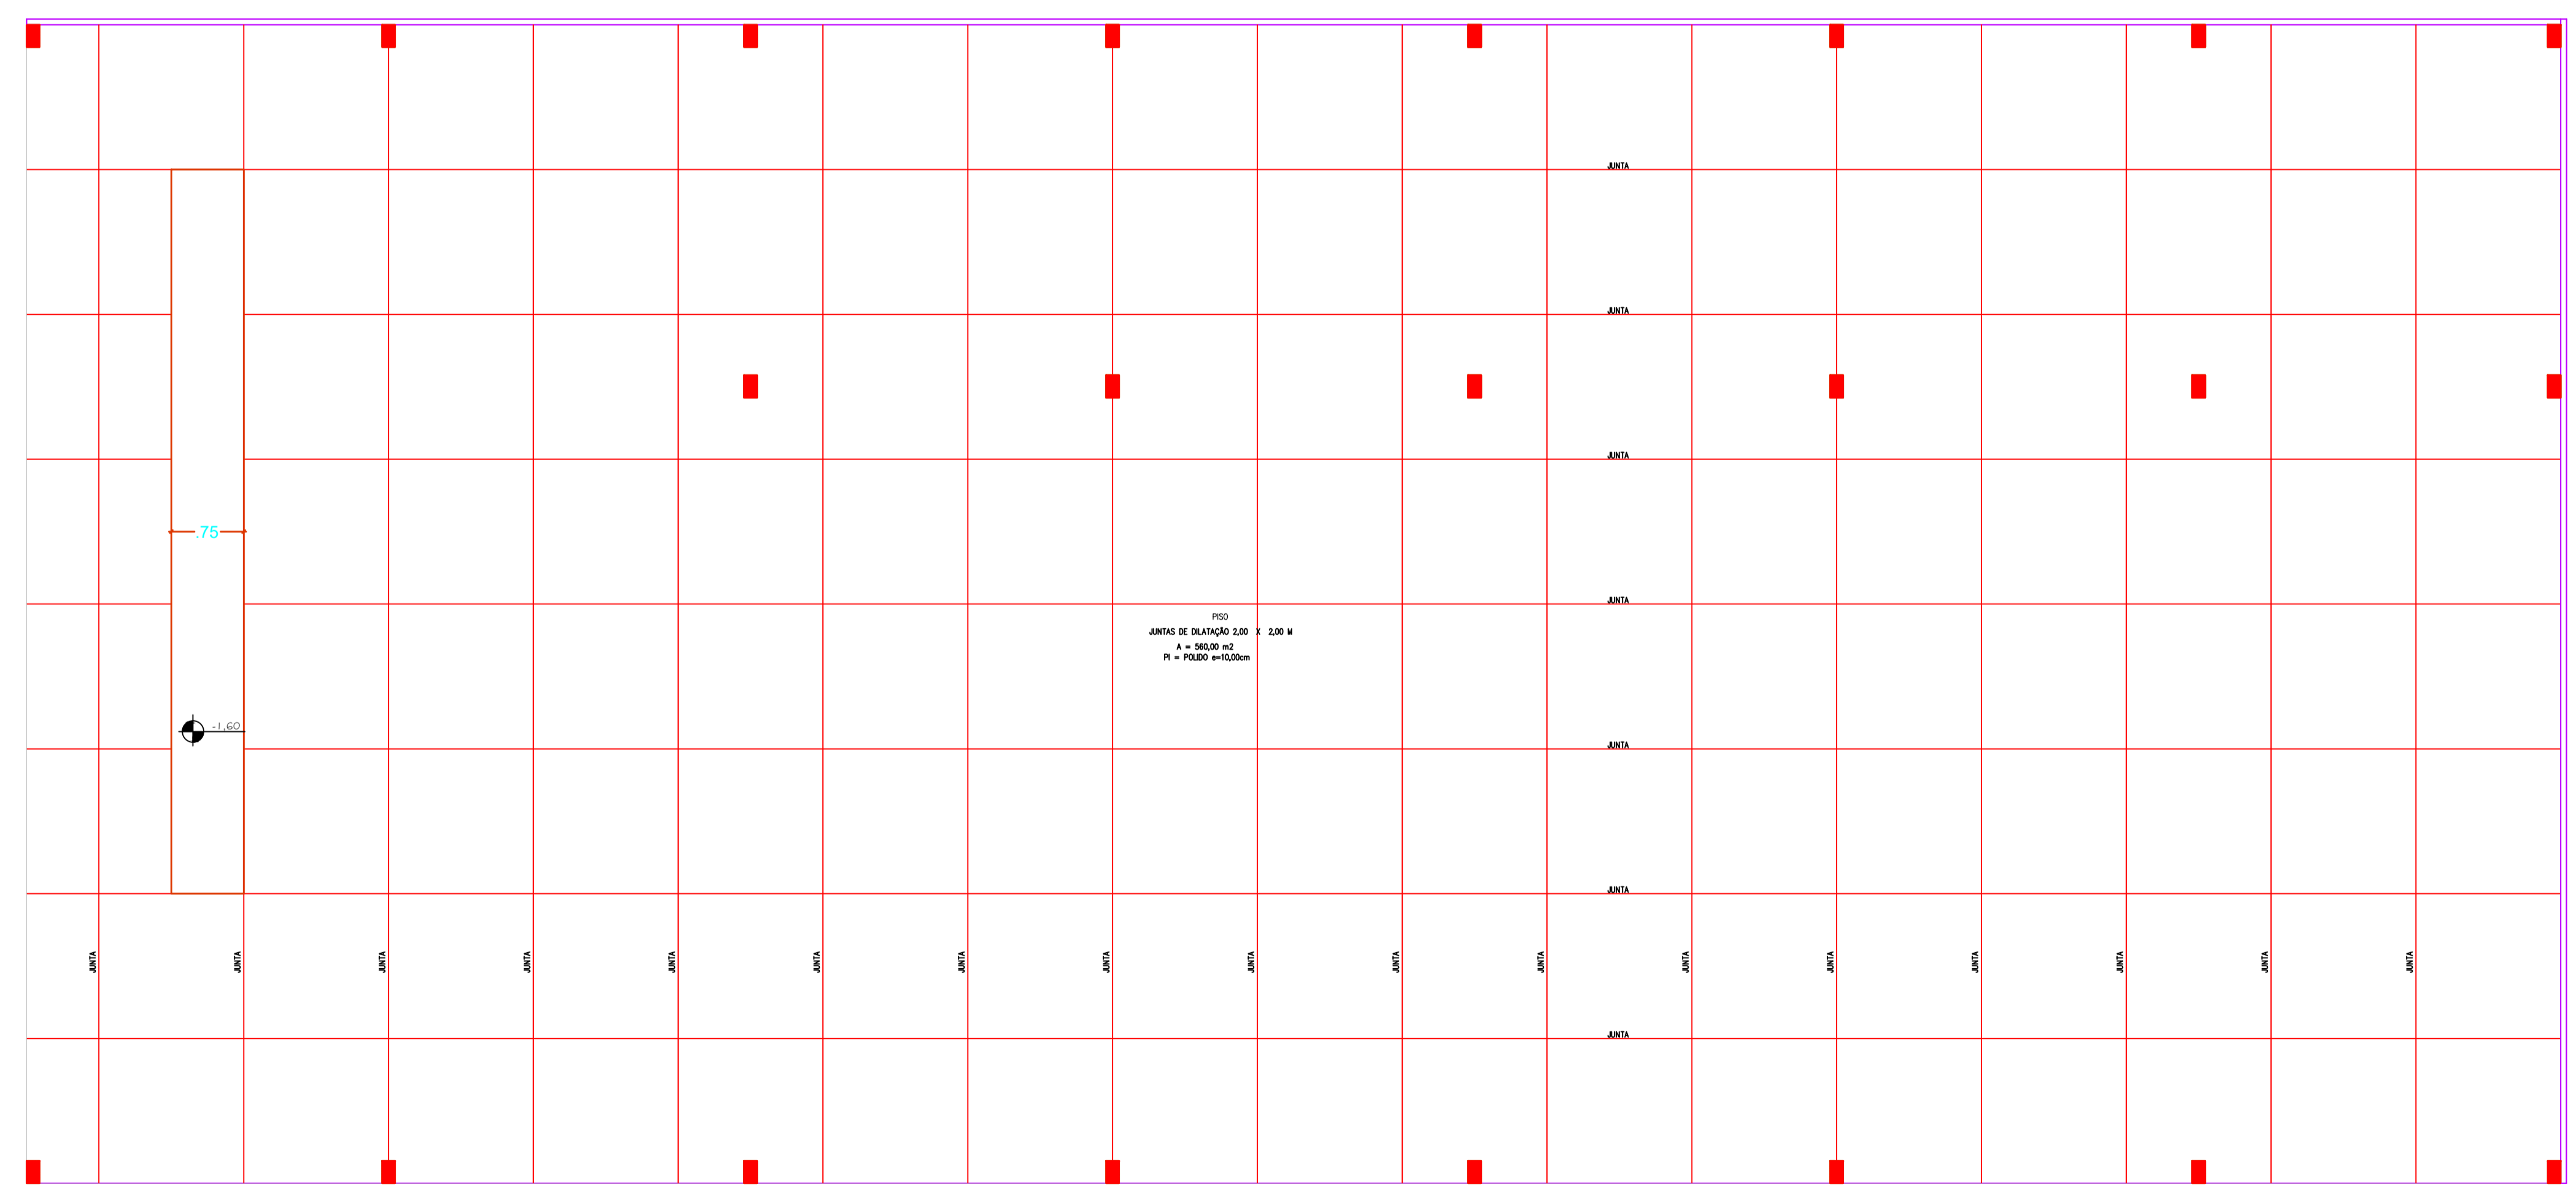

**PISO**  
ESCALA 1:100

MUNICÍPIO DE NOVA ESPERANÇA DO SUDOESTE ESTADO DO PARANÁ		
ADMINISTRAÇÃO	RESPONSÁVEL TÉCNICO	FOLHA
		02/04
OBRA	BARRACÃO PRÉ-MOLDADO PÁTIO DE MÁQUINAS	ÁREA
		560,00 m <sup>2</sup>
ESPECIFICAÇÃO	PLANTA BAIXA MEZANINO E PISO	PROJETO
		ARQUITETÔNICO
LOCAL	RUA MANACÁ, LOTE N° 02 DA QUADRA N° 01 02,03,04 DA QUADRA N° 02 - LOTEAMENTO JARDIM FLORESTA NOVA ESPERANÇA DO SUDOESTE - PARANÁ	ESCALA
		INDICADA
		DATA
		JANEIRO/2022