




VISTA FRONTAL
ESCALA 1 : 50

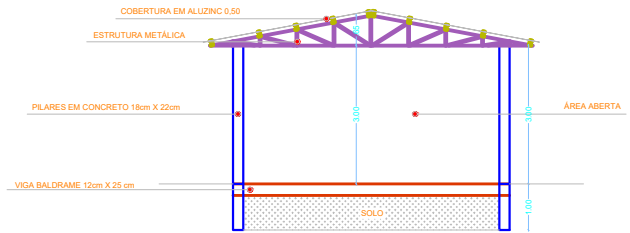


CORTE AA
ESCALA 1 : 50

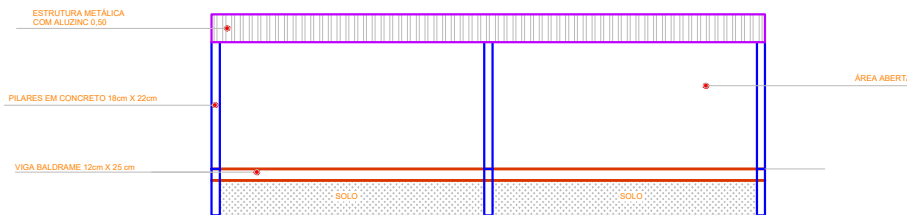

VISTA LATERAL
ESCALA 1 : 50

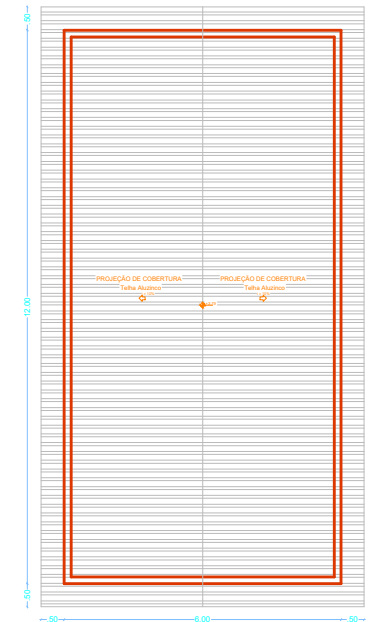

PLANTA DE COBERTURA
ESCALA 1 : 50

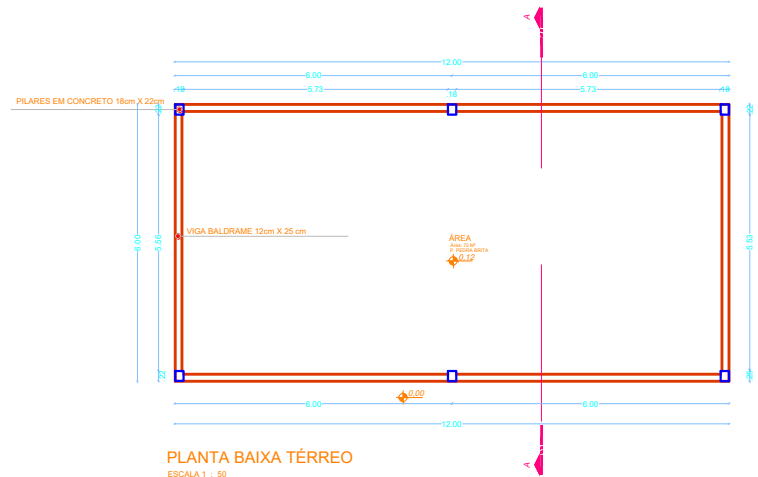

PLANTA BAIXA TÉRREO
ESCALA 1 : 50

MUNICÍPIO DE NOVA ESPERANÇA DO SUDOESTE ESTADO DO PARANÁ	
BARRACÃO PRÉ-MOLDADO PLANTA BAIXA, COBERTURA, VISTA FRONTAL, CORTE A-A, VISTA LATERAL ESTRADA PRINCIPAL, LINHA SÃO LUZ NOVA ESPERANÇA DO SUDOESTE - PARANÁ	01/02 72,00 m ² ARQUITETÔNICO INDICADA JANEIRO/2022