



CHAPA METÁLICA Nº 16

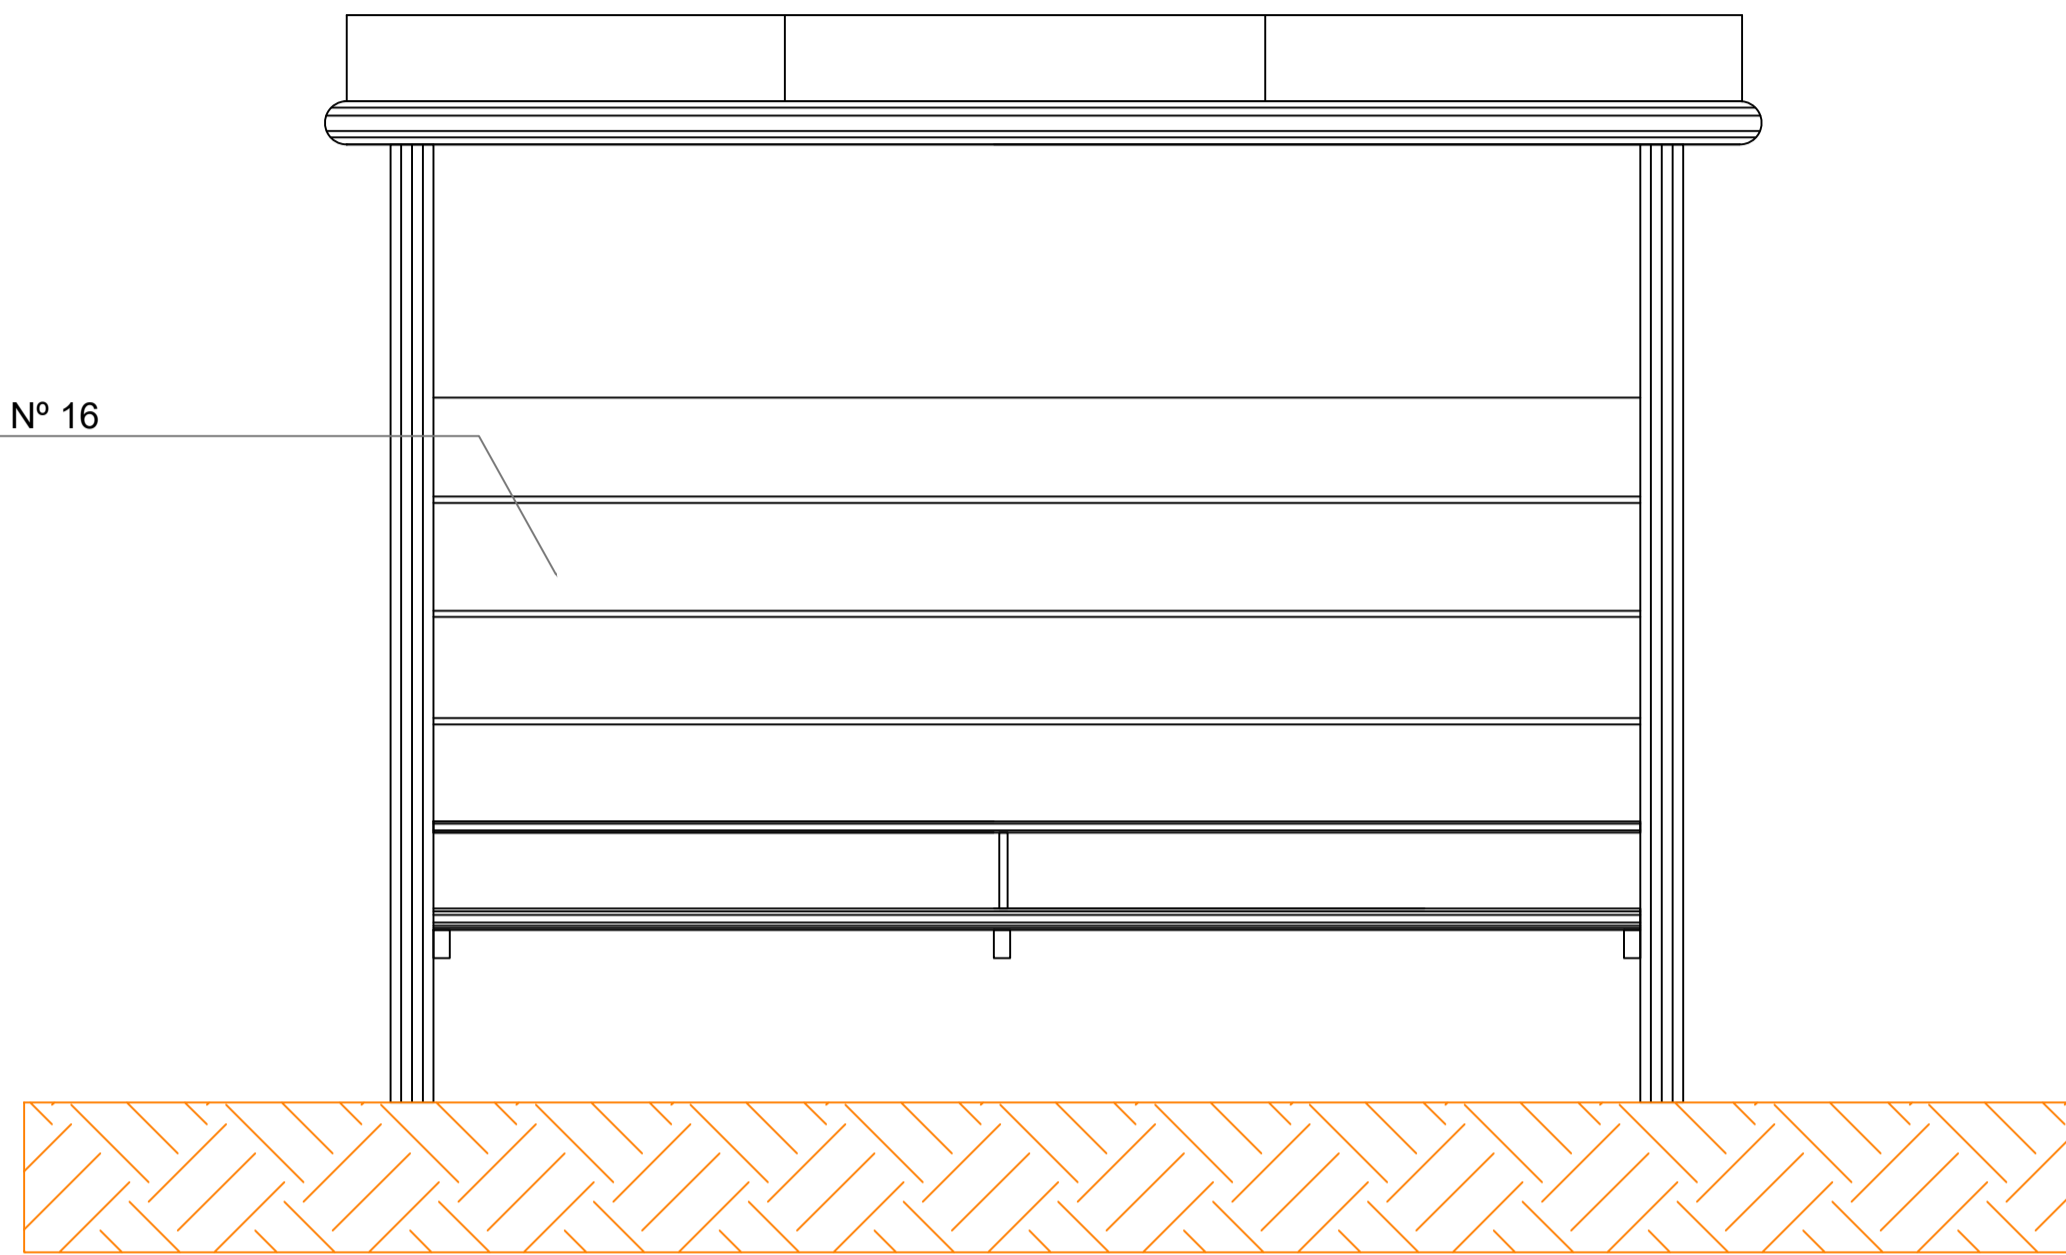


ELEVAÇÃO FRONTAL
ESCALA---1:50

2,20

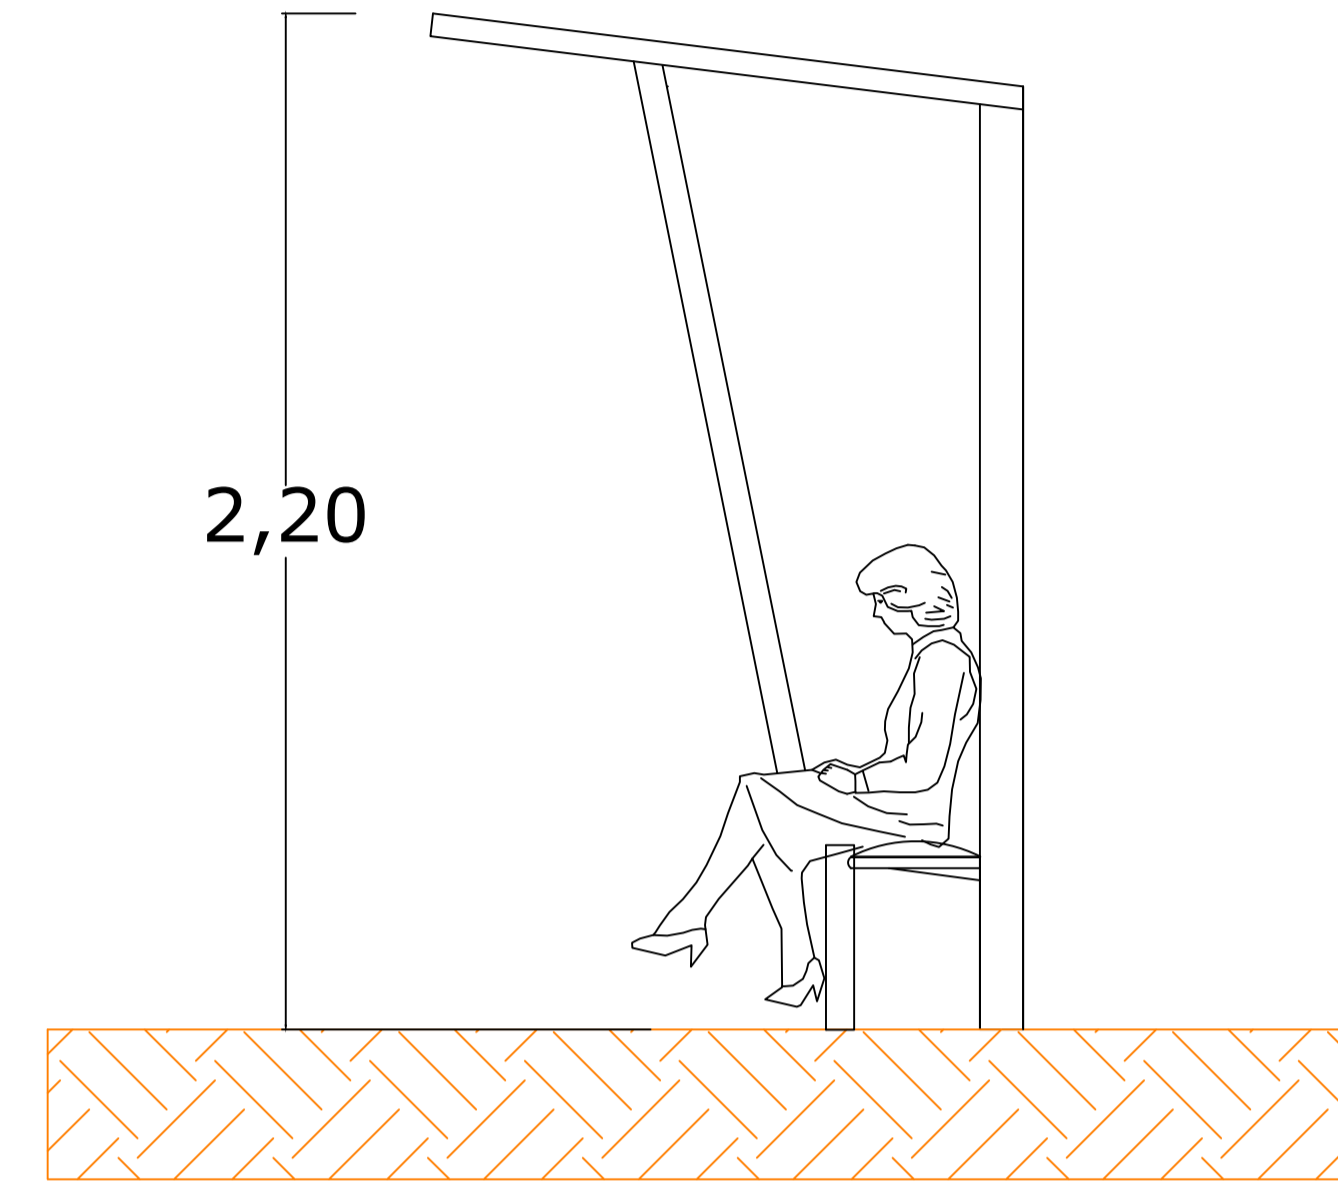


CORTE AA
ESCALA---1:50

3,00

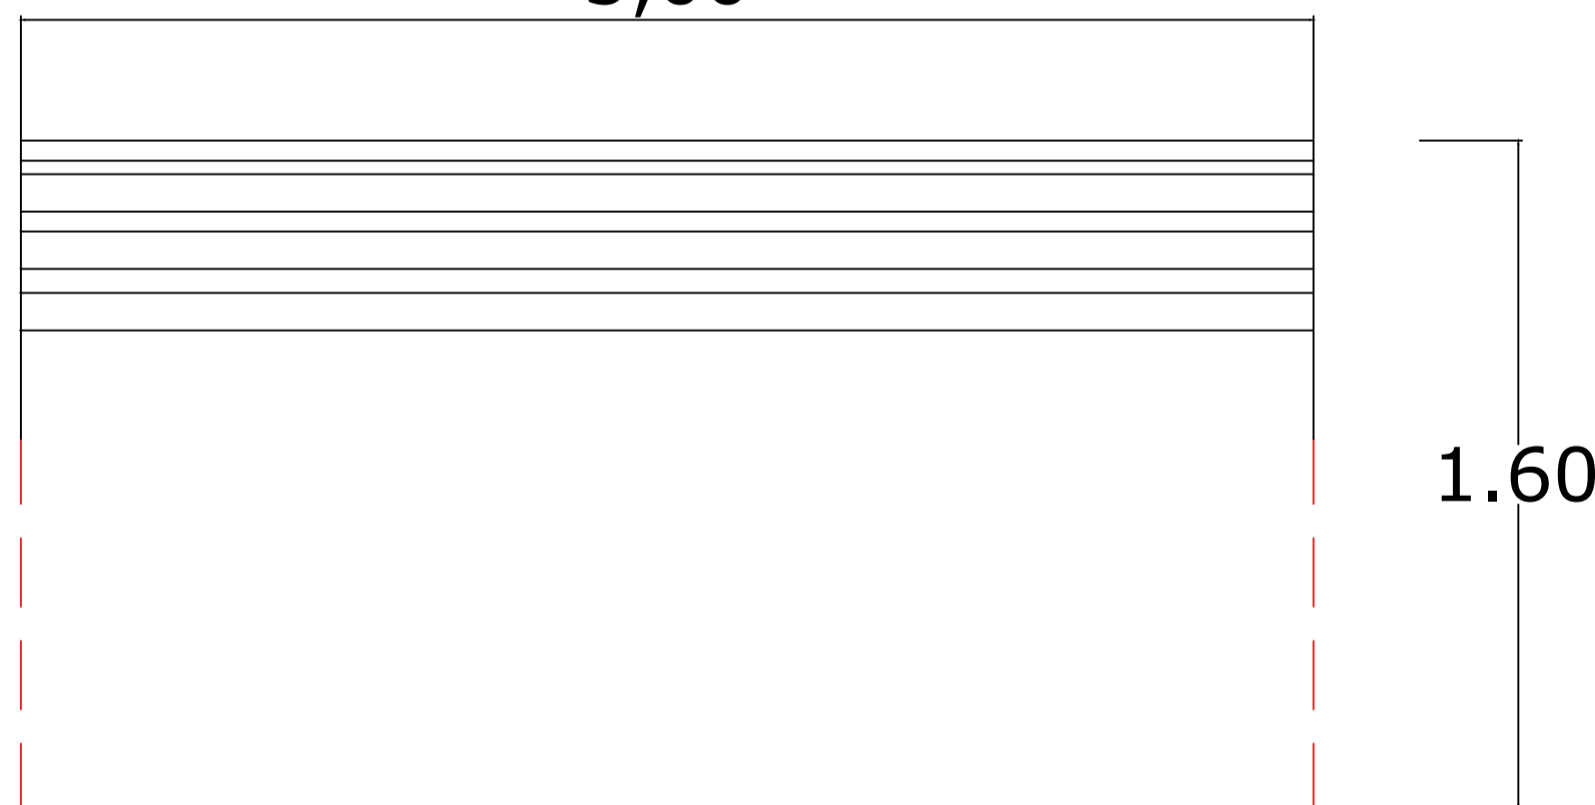

PLANTA BAIXA
ESCALA---1:50

TELHA METÁLICA TERMOACÚSTICA

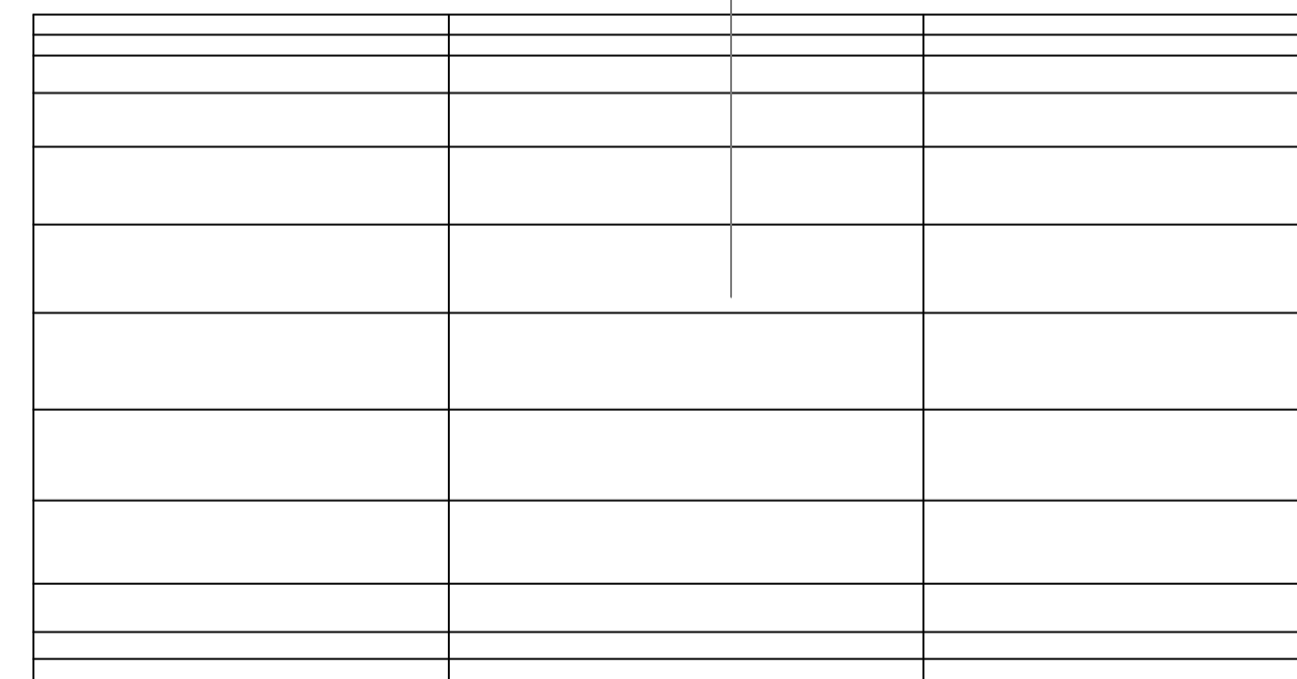

COBERTURA
ESCALA---1:50

QUANTITATIVO

DESCRIÇÃO	QUANTIDADE
BARRA TUBO 50X50MM CHAPA Nº16- 6 M	02 unidades
BARRA TUBO 30X50MM CHAPA Nº16- 6 M	03 unidades
BARRA TUBO 30X30MM CHAPA Nº16- 6 M	02 unidades
CHAPA Nº 16 2,700MM	01 unidade
BARRA ESPELHO VIGA "U" 30X90X30 - 6 M	02 unidades
TELHA 0.43 TRAPÉZIO 1.700MMX1000MM	03 unidades

OBRA: MOBILIÁRIO URBANO		LOCAL: NOVA ESPERANÇA DO SUDOESTE/PR
PROPRIETÁRIO: MUNICÍPIO DE NOVA ESPERANÇA DO SUDOESTE		DATA: MARÇO/2023
ENDEREÇO: DIVERSOS		ESCALA: INDICADA
PROJETO: ARQUITETÔNICO PARADA DE ÔNIBUS	PROPRIETÁRIO: ASSINATURA	QUANTIDADE: 20,00 UNIDADES
ESPÉCIE: PLANTA BAIXA / CORTE AA ELEVAÇÃO / COBERTURA	RESPONSÁVEL TÉCNICO:	DESENHO: PRANCHA: A-01