


PLANTA BAIXA
ESCALA 1: 50

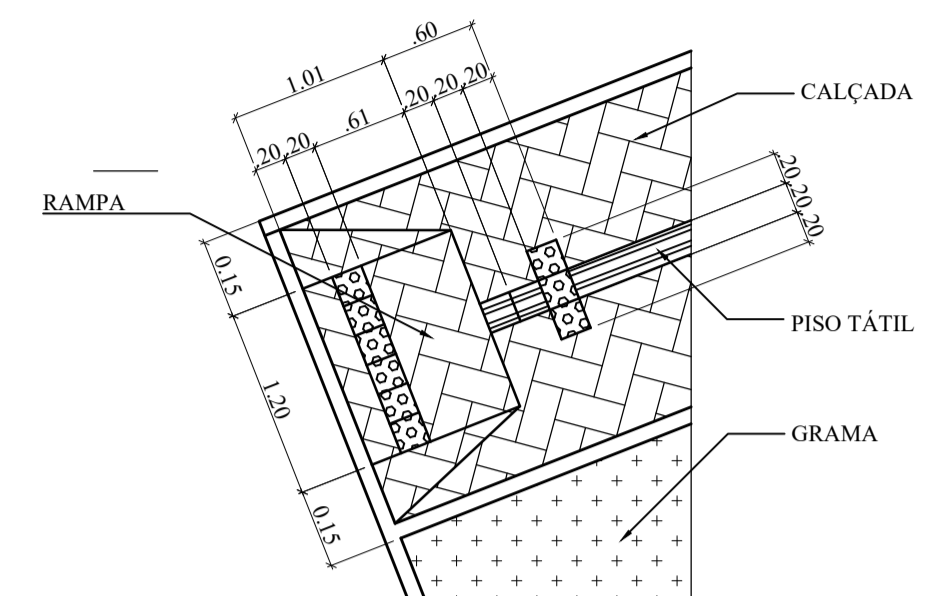

DETALHAMENTO DA RAMPA
Esc.: 1:50

LEGENDA REVESTIMENTOS INTERNOS

- REVESTIMENTO DE PISO
 - CA PISO CERÂMICO EXISTENTE
 - PC PISO CERÂMICO 40x40cm., PEI 5 - PRIMEIRA LINHA - BEGE CLARO
 - REVESTIMENTO DE PAREDE
 - MA PAREDE C/ ACABAMENTO EM MASSA CORRIDA E PINTURA ACRÍLICA SEMI-BRILHO.
 - AZ AZULEJO CERÂMICO - 30X40cm. - COR BRANCO
 - REVESTIMENTO DE TETO
 - LJ LAJE REBOCADA, COM PINTURA ACRÍLICA SOBRE MASSA ACRÍLICA COR BRANCA.
 - FG FORRO GESSO C/ PINTURA ACRÍLICA SEMI-BRILHO, ANTIMOFO - COR BRANCA
 - FP FORRO PVC - EXISTENTE
- OBS.: OS PISOS NAS ÁREA EXTERNAS SÃO EM MATERIAL ANTIDERRAPANTE E INCOMBUSTÍVEL.
AS PAREDES COM HIDRAULICA VER DETALHES

LEGENDA:

- PAREDE À CONSTRUIR
- PAREDE À DEMOLIR
- PAREDE À MANTER

PROJETO ARQUITETÔNICO

APROVAÇÕES:	
PROPRIETÁRIO: MUNICÍPIO DE NOVA ESPERANÇA DO SUDOESTE-PR	
RESP. TÉCNICO:	LOCAL DA OBRA: KM 38 NOVA ESPERANÇA DO SUDOESTE - PR
PROJETO: REFORMA DA UNIDADE BÁSICA DE SAÚDE KM 38 NOVA ESPERANÇA DO SUDOESTE - PR	
REFERÊNCIA: PLANTA BAIXA	PRANCHA: A-03/05
DATA: FEV/2023	ESCALA: INDICADA
ÁREA TOTAL: 154,45 m ²	DESENHO: LILIAN