


Planta Baixa

Trecho entre a Rua Ivo Locks e Rua das Figueiras
Escala: 1/250



FONTE: MUNICIPIO DE NOVA ESPERANÇA DO SUDOESTE

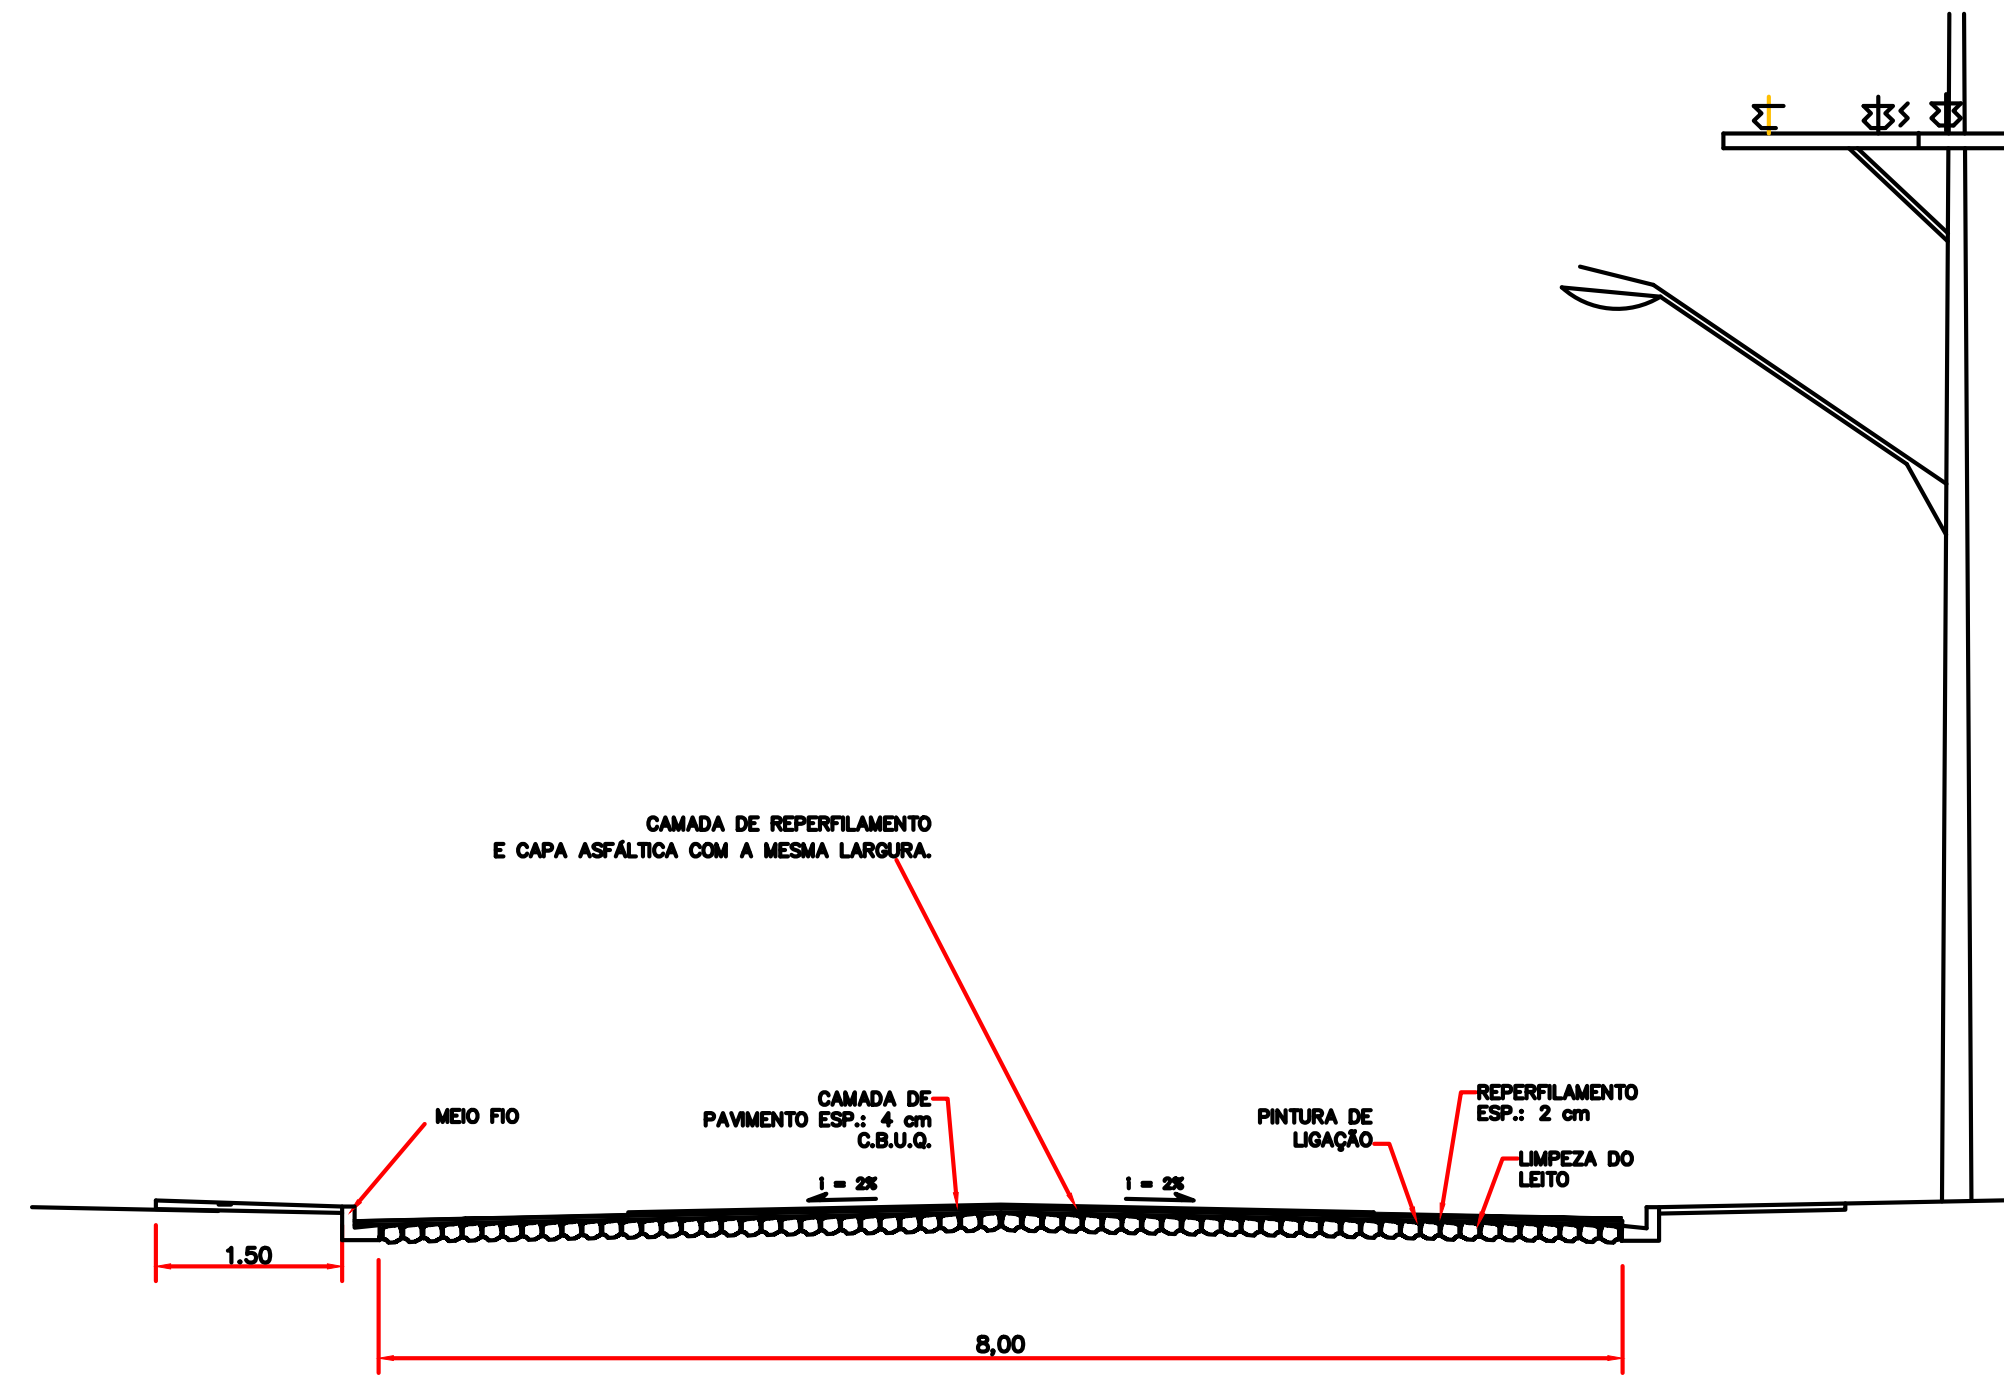


DETALHE - PERFIL TRANSVERSAL S/ ESCALA

LEGENDA: Rua das Acácias

- Meio Fio a ser Executado - 11,5 cm (Existente)
- Contenção Lateral a ser Executada - 07 cm (Existente)
- Sinalização Tátil de Alerta e = 6,0 cm (Existente)
- Sinalização Tátil Direcional e = 6,0 CM (Existente)
- Concreto Simples e = 6,0 CM (Existente)
- Acesso em concreto armado (Existente)
- └┘ Placa - Nome de Rua (Existente)
- ÁRVORE CANELINHA = 10,00 unidades
- GRAMA EM PLACAS = 160,00 m²

Detalhe da Estrutura do Pavimento

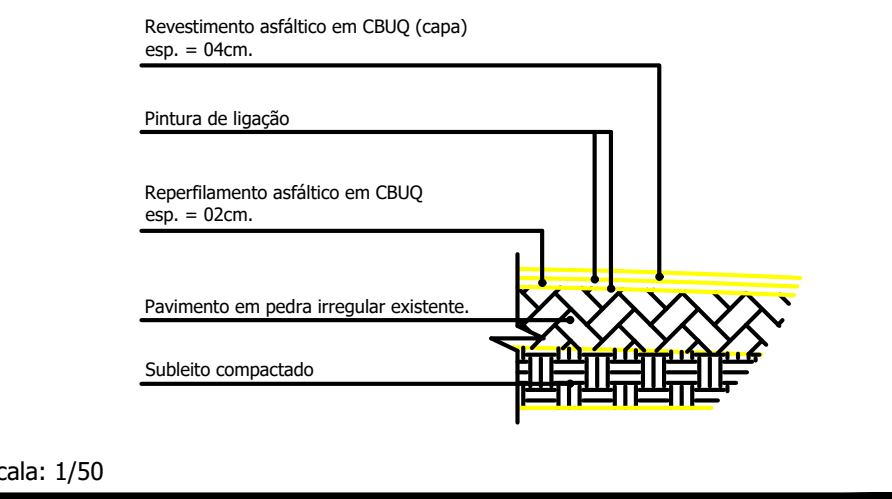

Reperfilamento e = 2,0 cm
Área Total = 1.280,00 m²
Capa e = 4,0 cm
Área Total = 1.280,00m²



Rua das Acácias

PROJETO: Recape	ÁREA TOTAL A RECAPEAR: 1.280,00 m ²
PROPRIETÁRIO: Prefeitura de Nova Esperança do Sudoeste	DOCUMENTO EMITIDO PARA: <input type="checkbox"/> Anteprojeto <input checked="" type="checkbox"/> Aprovação Legal <input type="checkbox"/> Execução
CIDADE/ESTADO: Nova Esperança do Sudoeste Paraná	PAVIMENTAÇÃO
RUA: Rua das Acácias - Loteamento Primavera	REVISÃO: 01
CONTEÚDO: Planta Baixa; Detalhes	FOLHA: P-02/03
ESCALA: Indicada	DATA: Outubro/2023
	DESENHO: