
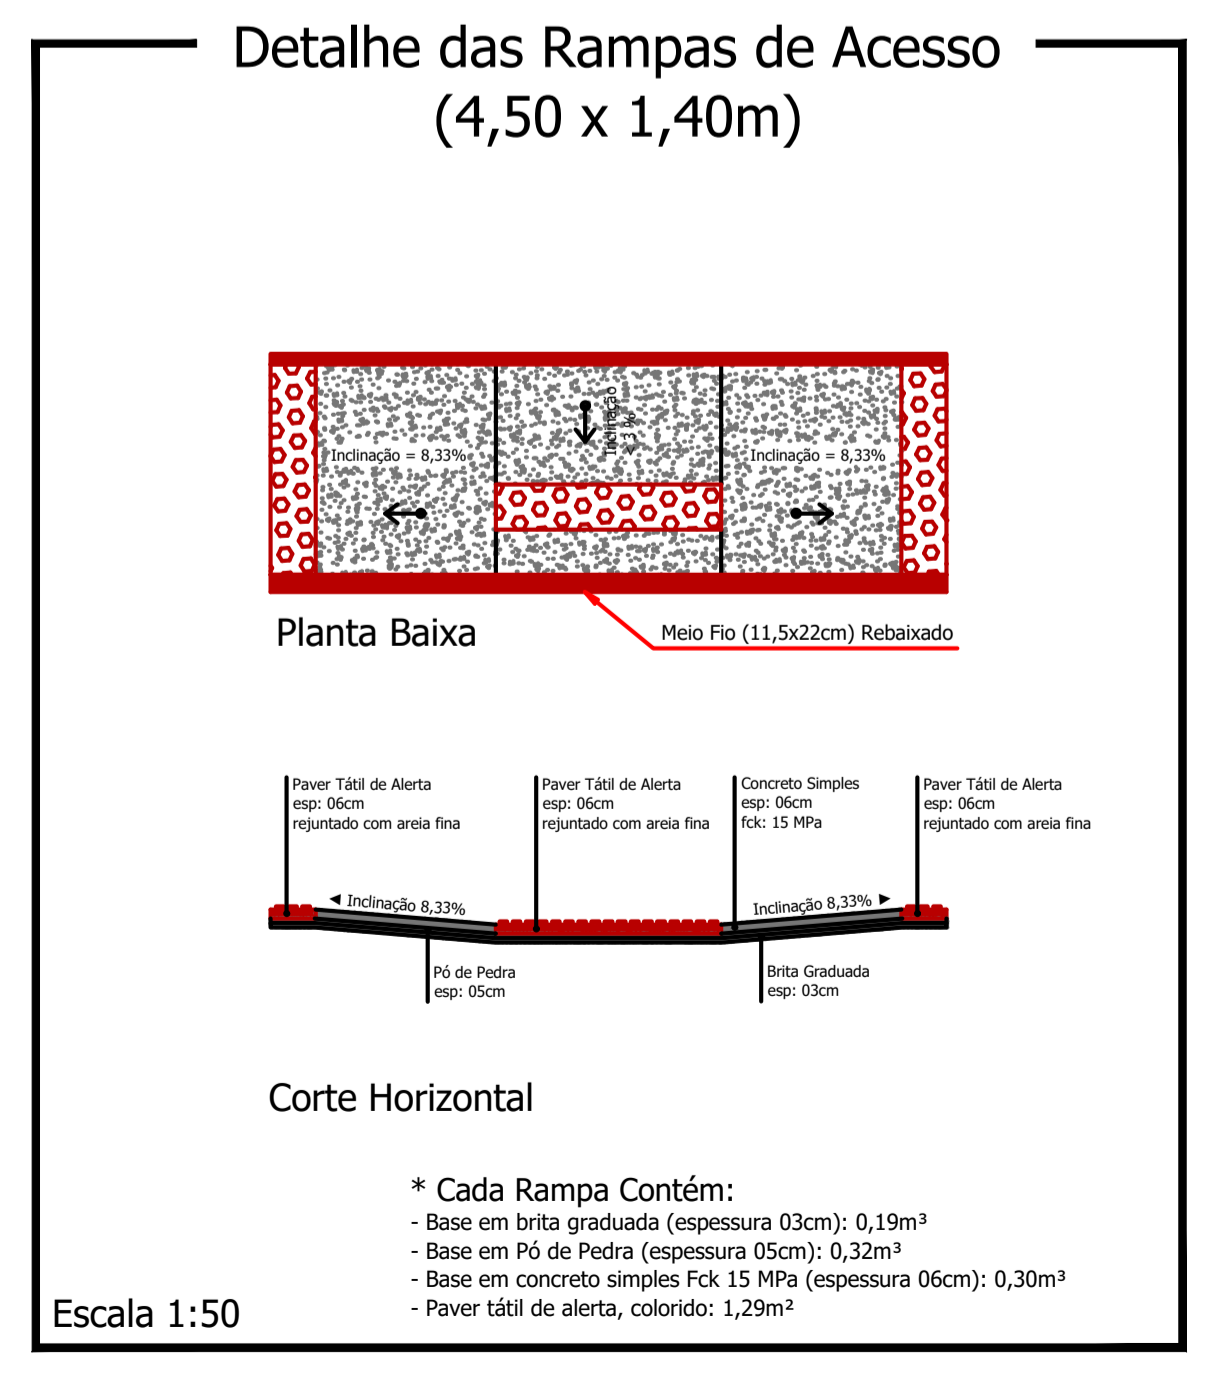
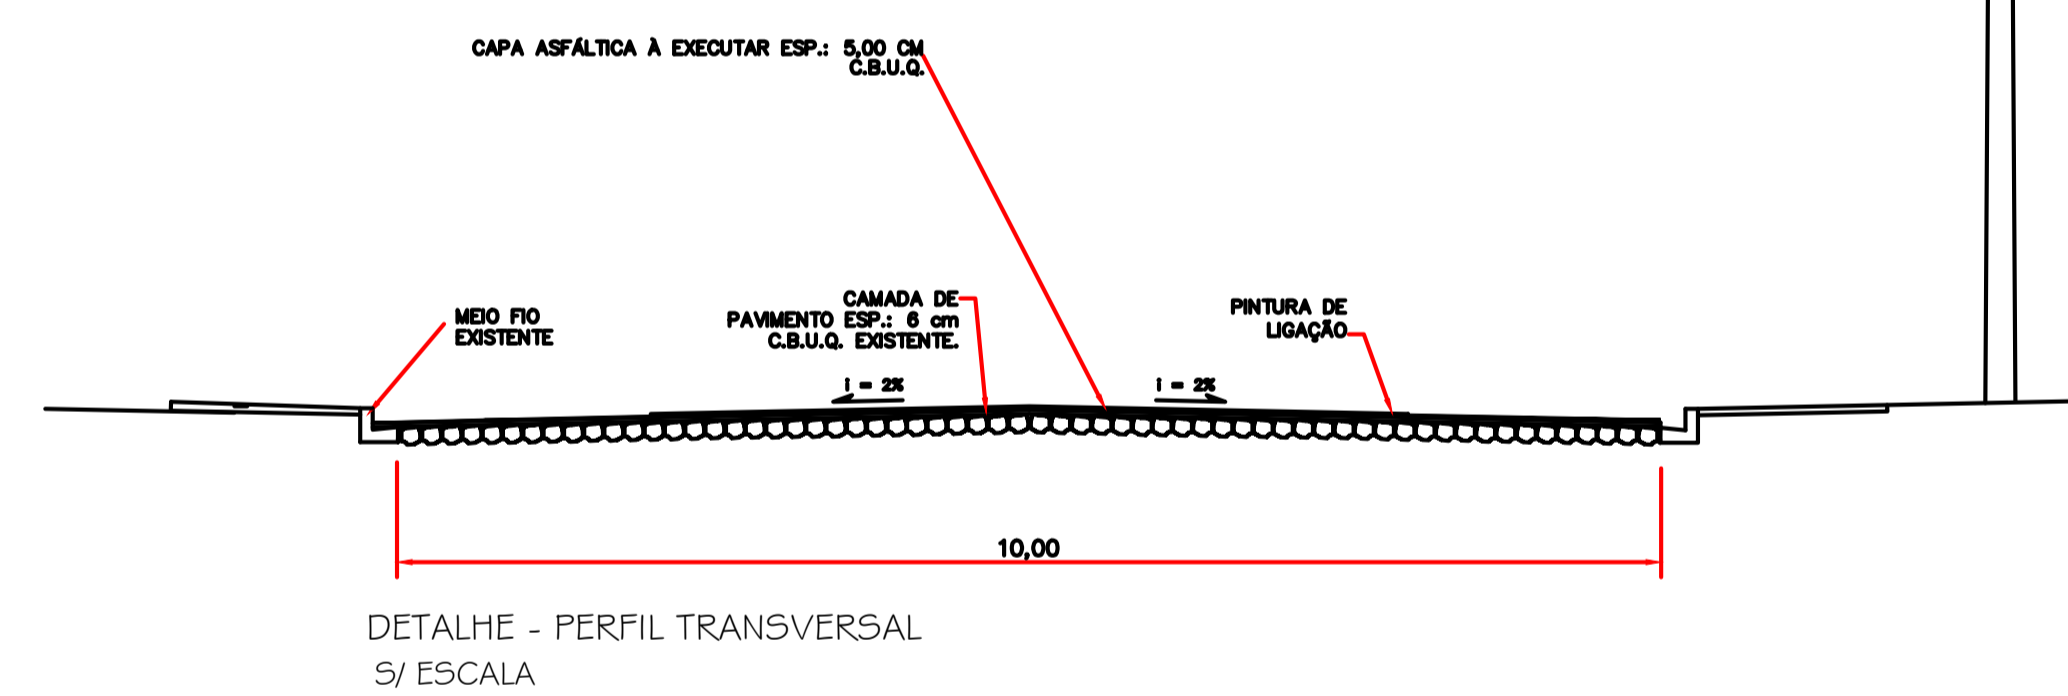
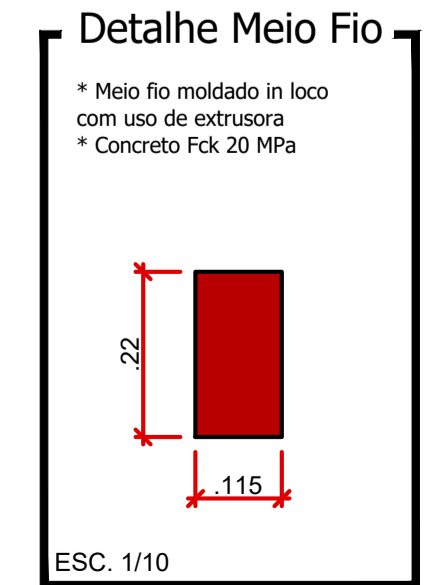
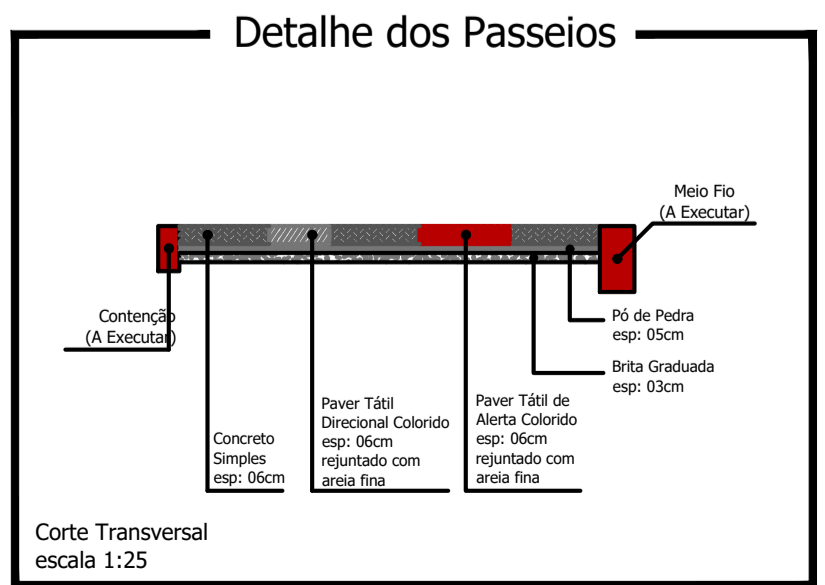


Planta Baixa

Trecho entre Av. Alexandre Bonetti e Av. Teodoro Locks

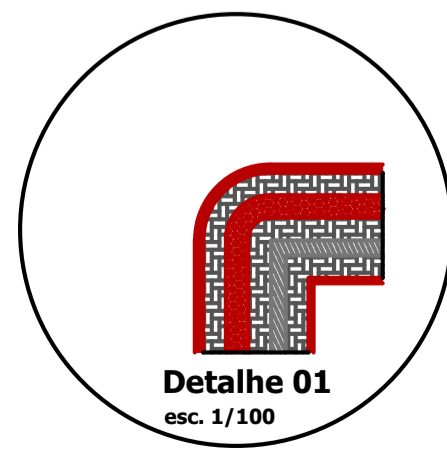

LEGENDA: Rua Juscelino Kubitschek Parte 2

- Meio Fio a ser Executado - 13 cm L = 160,00m
- Contenção Lateral a ser Executada - 07 cm L = 160,00m
- Sinalização Tátil de Alerta e = 6,0 cm
Área Total = 32,00 m²
- Sinalização Tátil Direcional e = 6,0 CM
Área Total = 32,00m²
- Concreto Simples e = 6,0 CM
Área Total = 256,00 m²
- Pó de Pedra e = 03 cm V = 9,60 m³
Pedra Britada e = 03 cm V = 9,60m³
- Acesso em concreto armado L = 9,00 m
- Placa - Nome de Rua (Existente)

Detalhe da Estrutura do Pavimento

Revestimento asfáltico em CBUQ (capa) esp. = 05cm.
Pintura de ligação
Pavimento em pedra irregular existente.
Subleito compactado
Escala: 1/50

Capa e = 5,0 cm
Área Total = 1.600,00 m²

RUA JUCELINO KUBITSCHKE PARTE 2

CARIMBOS E ANOTAÇÕES

PROJETO: Recape/Construção de Passeios	ÁREA TOTAL A RECAPIAR: 1.600,00 m ²
PROPRIETÁRIO: Prefeitura de Nova Esperança do Sudoeste	DOCUMENTO EMITIDO PARA: <input type="checkbox"/> Anteprojeto <input checked="" type="checkbox"/> Aprovação Legal <input type="checkbox"/> Execução
CIDADE/ESTADO: Nova Esperança do Sudoeste Paraná	PAVIMENTAÇÃO
RUA: Rua Juscelino Kubitschek Parte 2, Centro	REVISÃO: 01
CONTEÚDO: Planta Baixa; Detalhes	FOLHA: P-06/06
ESCALA: Indicada	DATA: Outubro/2023
DESENHO:	Planilha: 841mmx92mm