


# PROLONGAMENTO AVENIDA IGUAÇU ENTRE RUA JORGE ENGELS E FINAL DE RUA

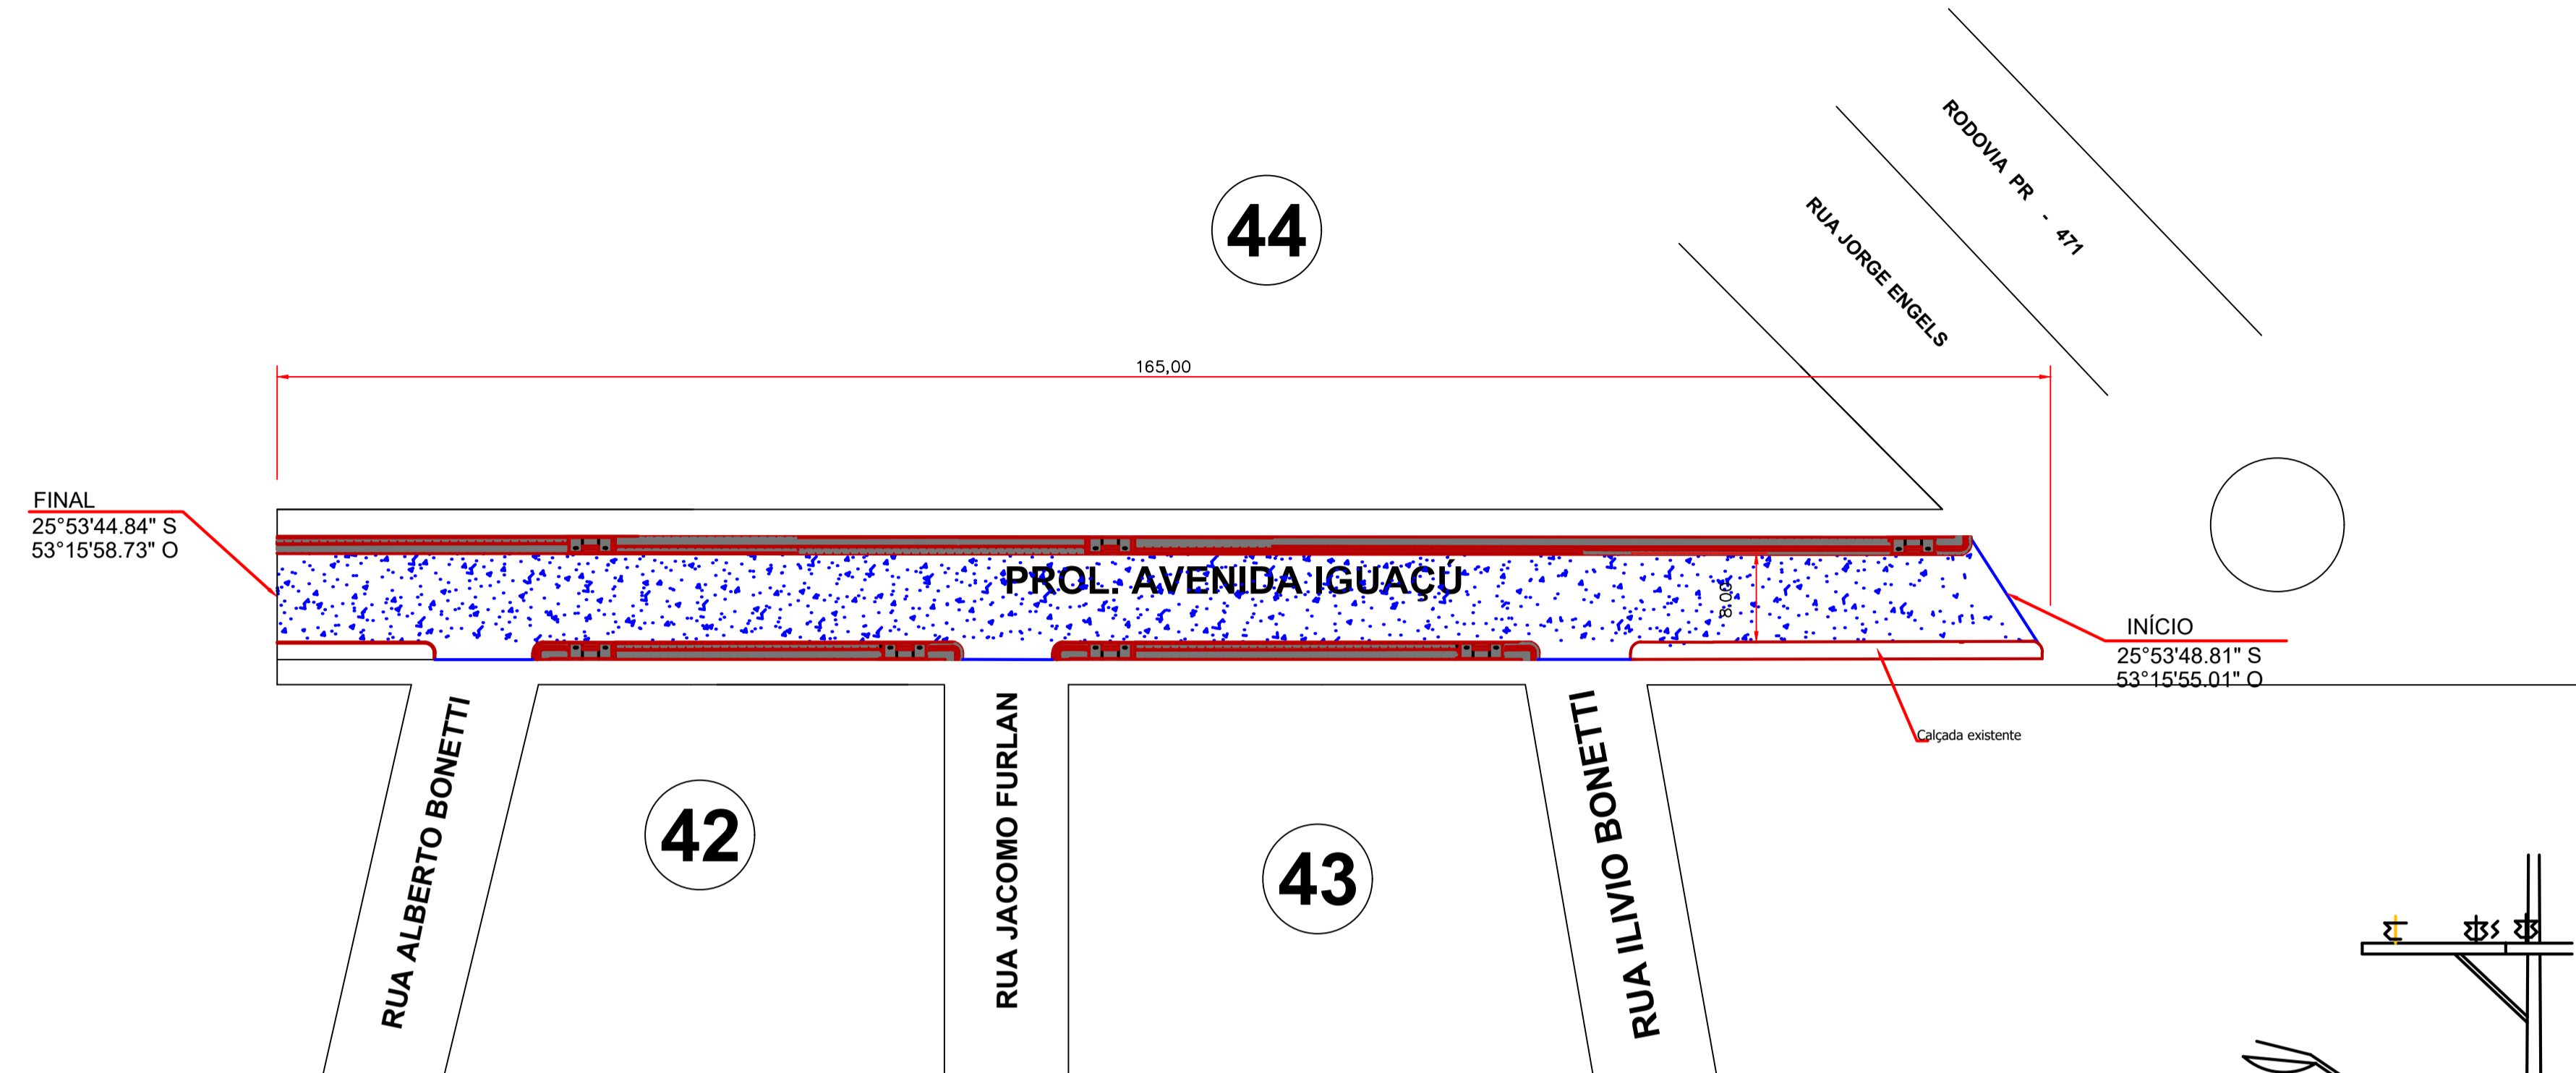

**Planta Baixa**  
Escala: 1/250



VTE: MUNICIPIO DE NOVA ESPERANCA DO SUDOESTE



VTE: GOOGLE EARTH


**LEGENDA: Prolongamento Avenida Iguaçu**

- Meio Fio a ser Executado - 11,5 cm L= 330,00 m
- Contenção Lateral a ser Executada - 07 cm L = 330,00 m
- Sinalização Tátil de Alerta e = 6,0 cm  
Área Total = 66,00m<sup>2</sup>
- Sinalização Tátil Direcional e = 6,0 CM  
Área Total = 66,00 m<sup>2</sup>
- Concreto Simples e = 5,0 CM  
Área Total = 399,30 m<sup>2</sup>
- Pó de Pedra e = 03 cm V = 16,00m<sup>3</sup>
- Pedra Britada e = 03 cm V = 16,00 m<sup>3</sup>
- Acesso em concreto armado L = 31,50m
- Placa - Nome de Rua (Existente)

**Detalhe da Estrutura do Pavimento**

Escala: 1/50

- Reperfilamento e = 2.0 cm  
Área Total = 1.320,00 m<sup>2</sup>
- Capa e = 4,0 cm  
Área Total = 1.320,00 m<sup>2</sup>

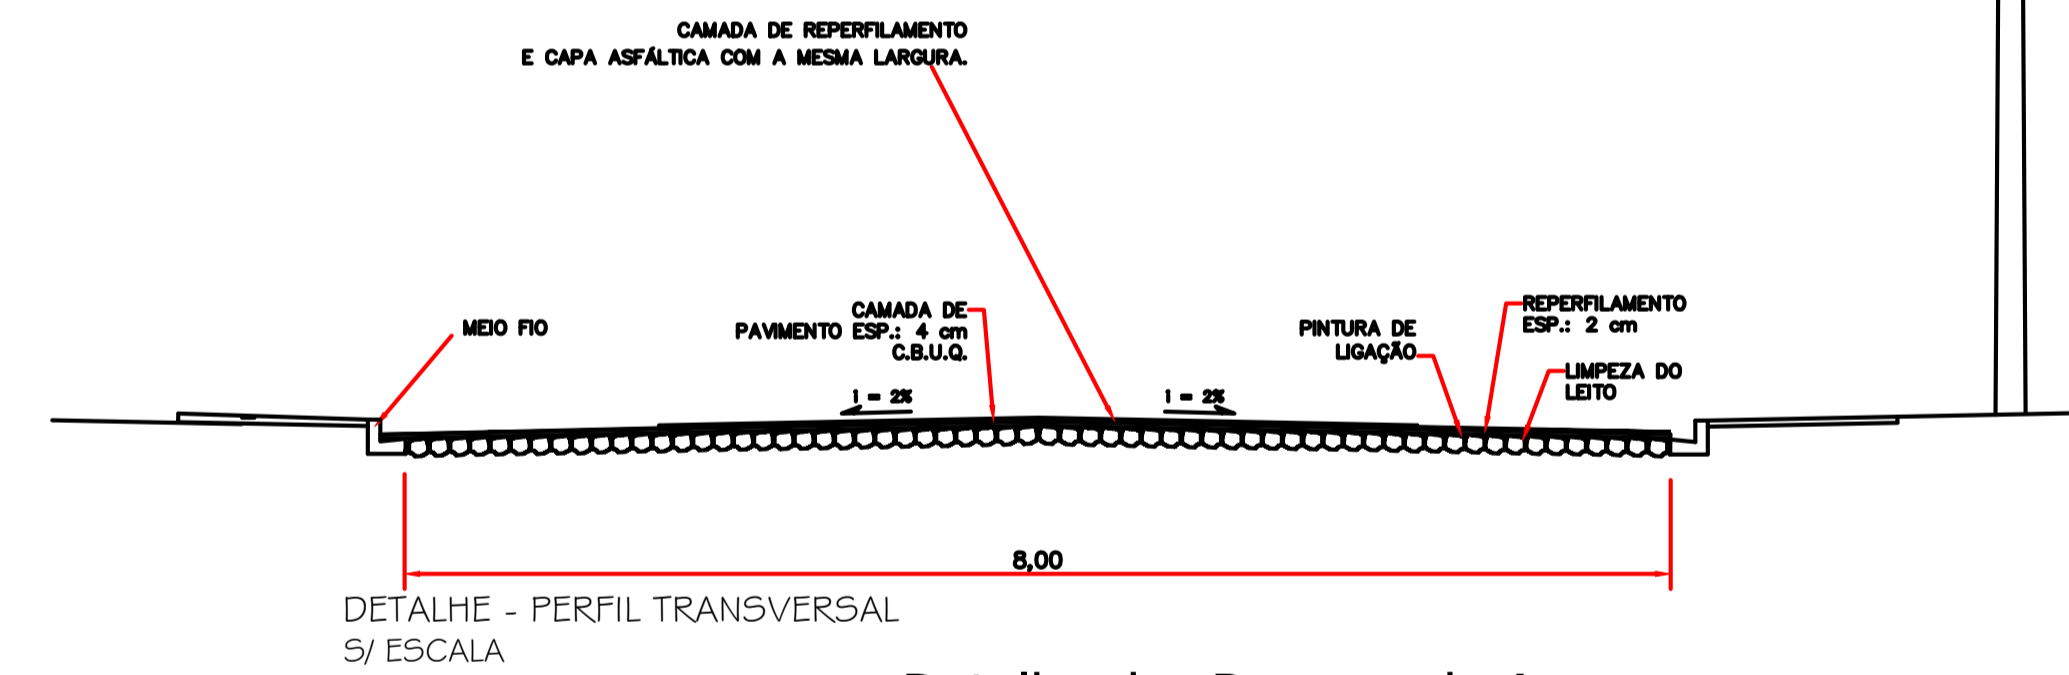





**Detalhe das Rampas de Acesso (4,50 x 1,40m)**

**Planta Baixa**

**Corte Horizontal**

\* Cada Rampa Contém:  
 - Base em brita graduada (espessura 03cm): 0,19m<sup>3</sup>  
 - Base em Pó de Pedra (espessura 05cm): 0,32m<sup>3</sup>  
 - Base em concreto simples fck 15 MPa (espessura 06cm): 0,30m<sup>3</sup>  
 - Paver tátil de alerta, colorido: 1,29m<sup>2</sup>

Escala 1:50

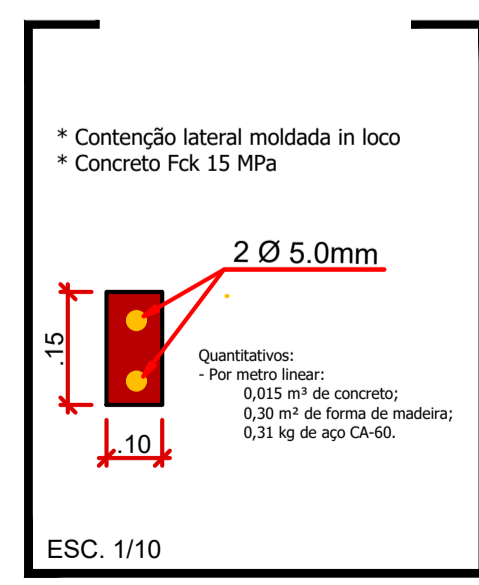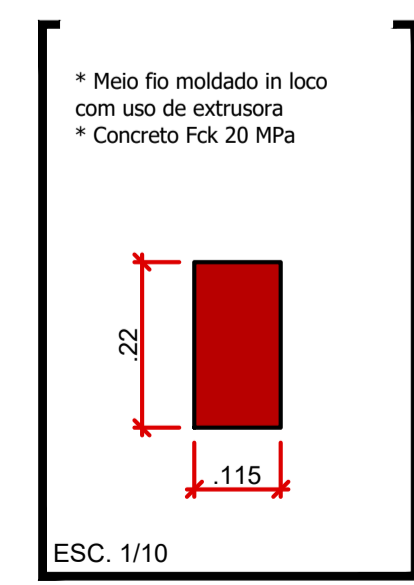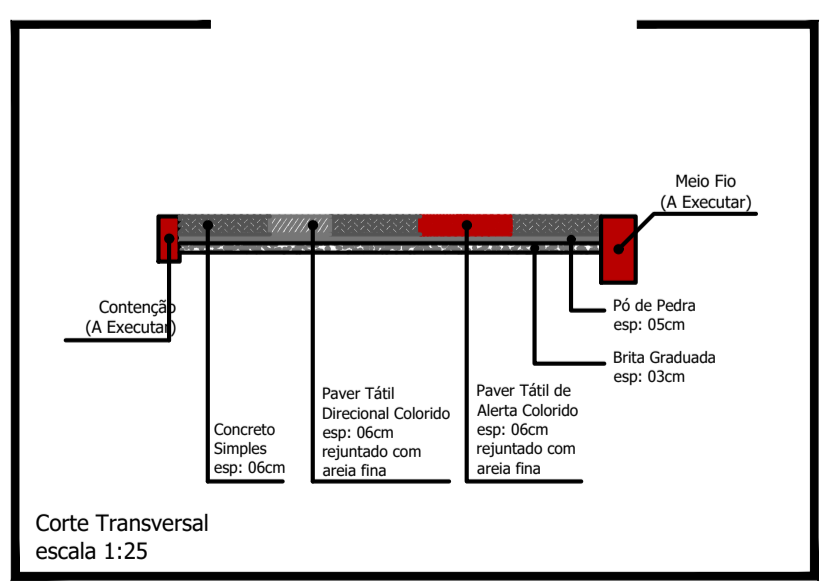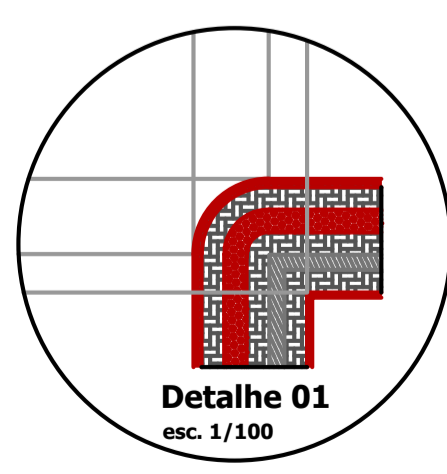

|  |  |
|--|--|
| <b>PROL. AVENIDA IGUAÇU</b>                                      |  |
| <b>PROJETO:</b><br>Recape/Construção de Passeios                 | <b>ÁREA TOTAL A RECAPEAR:</b><br>1.320,00 m <sup>2</sup>   |
| <b>PROPRIETÁRIO:</b><br>Prefeitura de Nova Esperança do Sudoeste | <b>DOCUMENTO EMITIDO PARA:</b><br><input type="checkbox"/> Anteprojeto<br><input checked="" type="checkbox"/> Aprovação Legal<br><input type="checkbox"/> Execução |
| <b>CIDADE/ESTADO:</b><br>Nova Esperança do Sudoeste   Paraná     | <b>CPF/CNPJ:</b><br>95.589.289/0001-32   |
| <b>RUA:</b><br>Prolongamento Avenida Iguaçu- Centro              | <b>PAVIMENTAÇÃO</b>  |
| <b>CONTEÚDO:</b><br>Planta Baixa; Detalhes                       | <b>REVISÃO:</b><br>01  |
| <b>ESCALA:</b><br>Indicada                                       | <b>DATA:</b><br>Outubro/2023   |
| <b>DESENHO:</b>  | <b>FOLHA:</b><br><b>P-06/06</b>  |