


LEGENDA: Rua das Acácias

- Meio Fio a ser Executado - 11,5 cm (Existente)
- Contenção Lateral a ser Executada - 07 cm (Existente)
- Sinalização Tátil de Alerta e = 6,0 cm (Existente)
- Sinalização Tátil Direcional e = 6,0 CM (Existente)
- Concreto Simples e = 6,0 CM (Existente)
- Acesso em concreto armado (Existente)
- Placa - Nome de Rua (Existente)

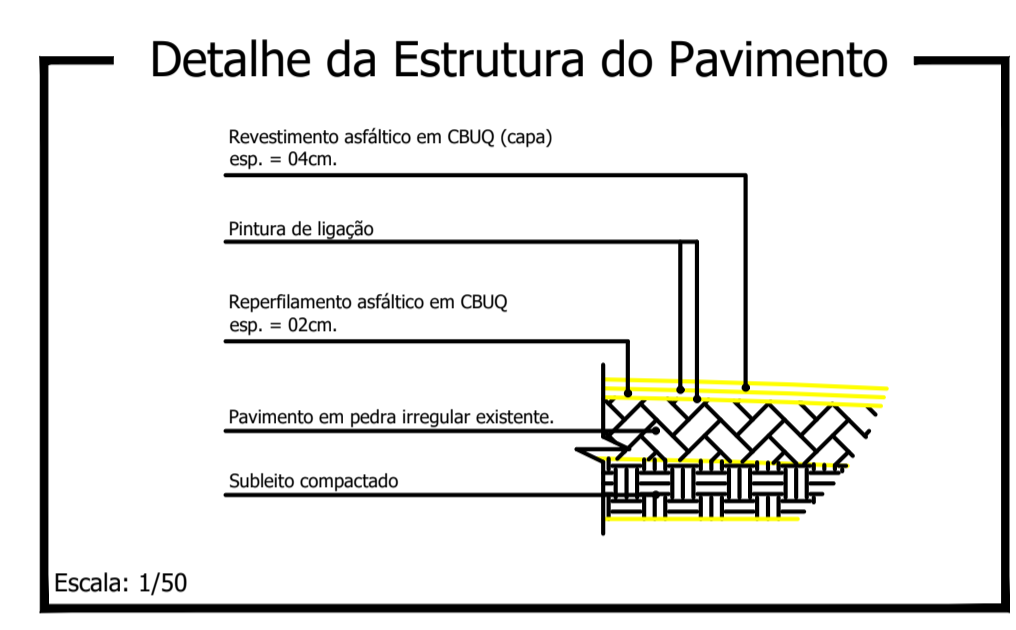


Reperflamento e = 2,0 cm
 Área Total = 1.280,00 m²
 Capa e = 4,0 cm
 Área Total = 1.280,00m²

Planta Baixa

Trecho entre a Rua Ivo Locks e Rua das Figueiras
 Escala: 1/250



FONTE: MUNICIPIO DE NOVA ESPERANÇA DO SUDOESTE

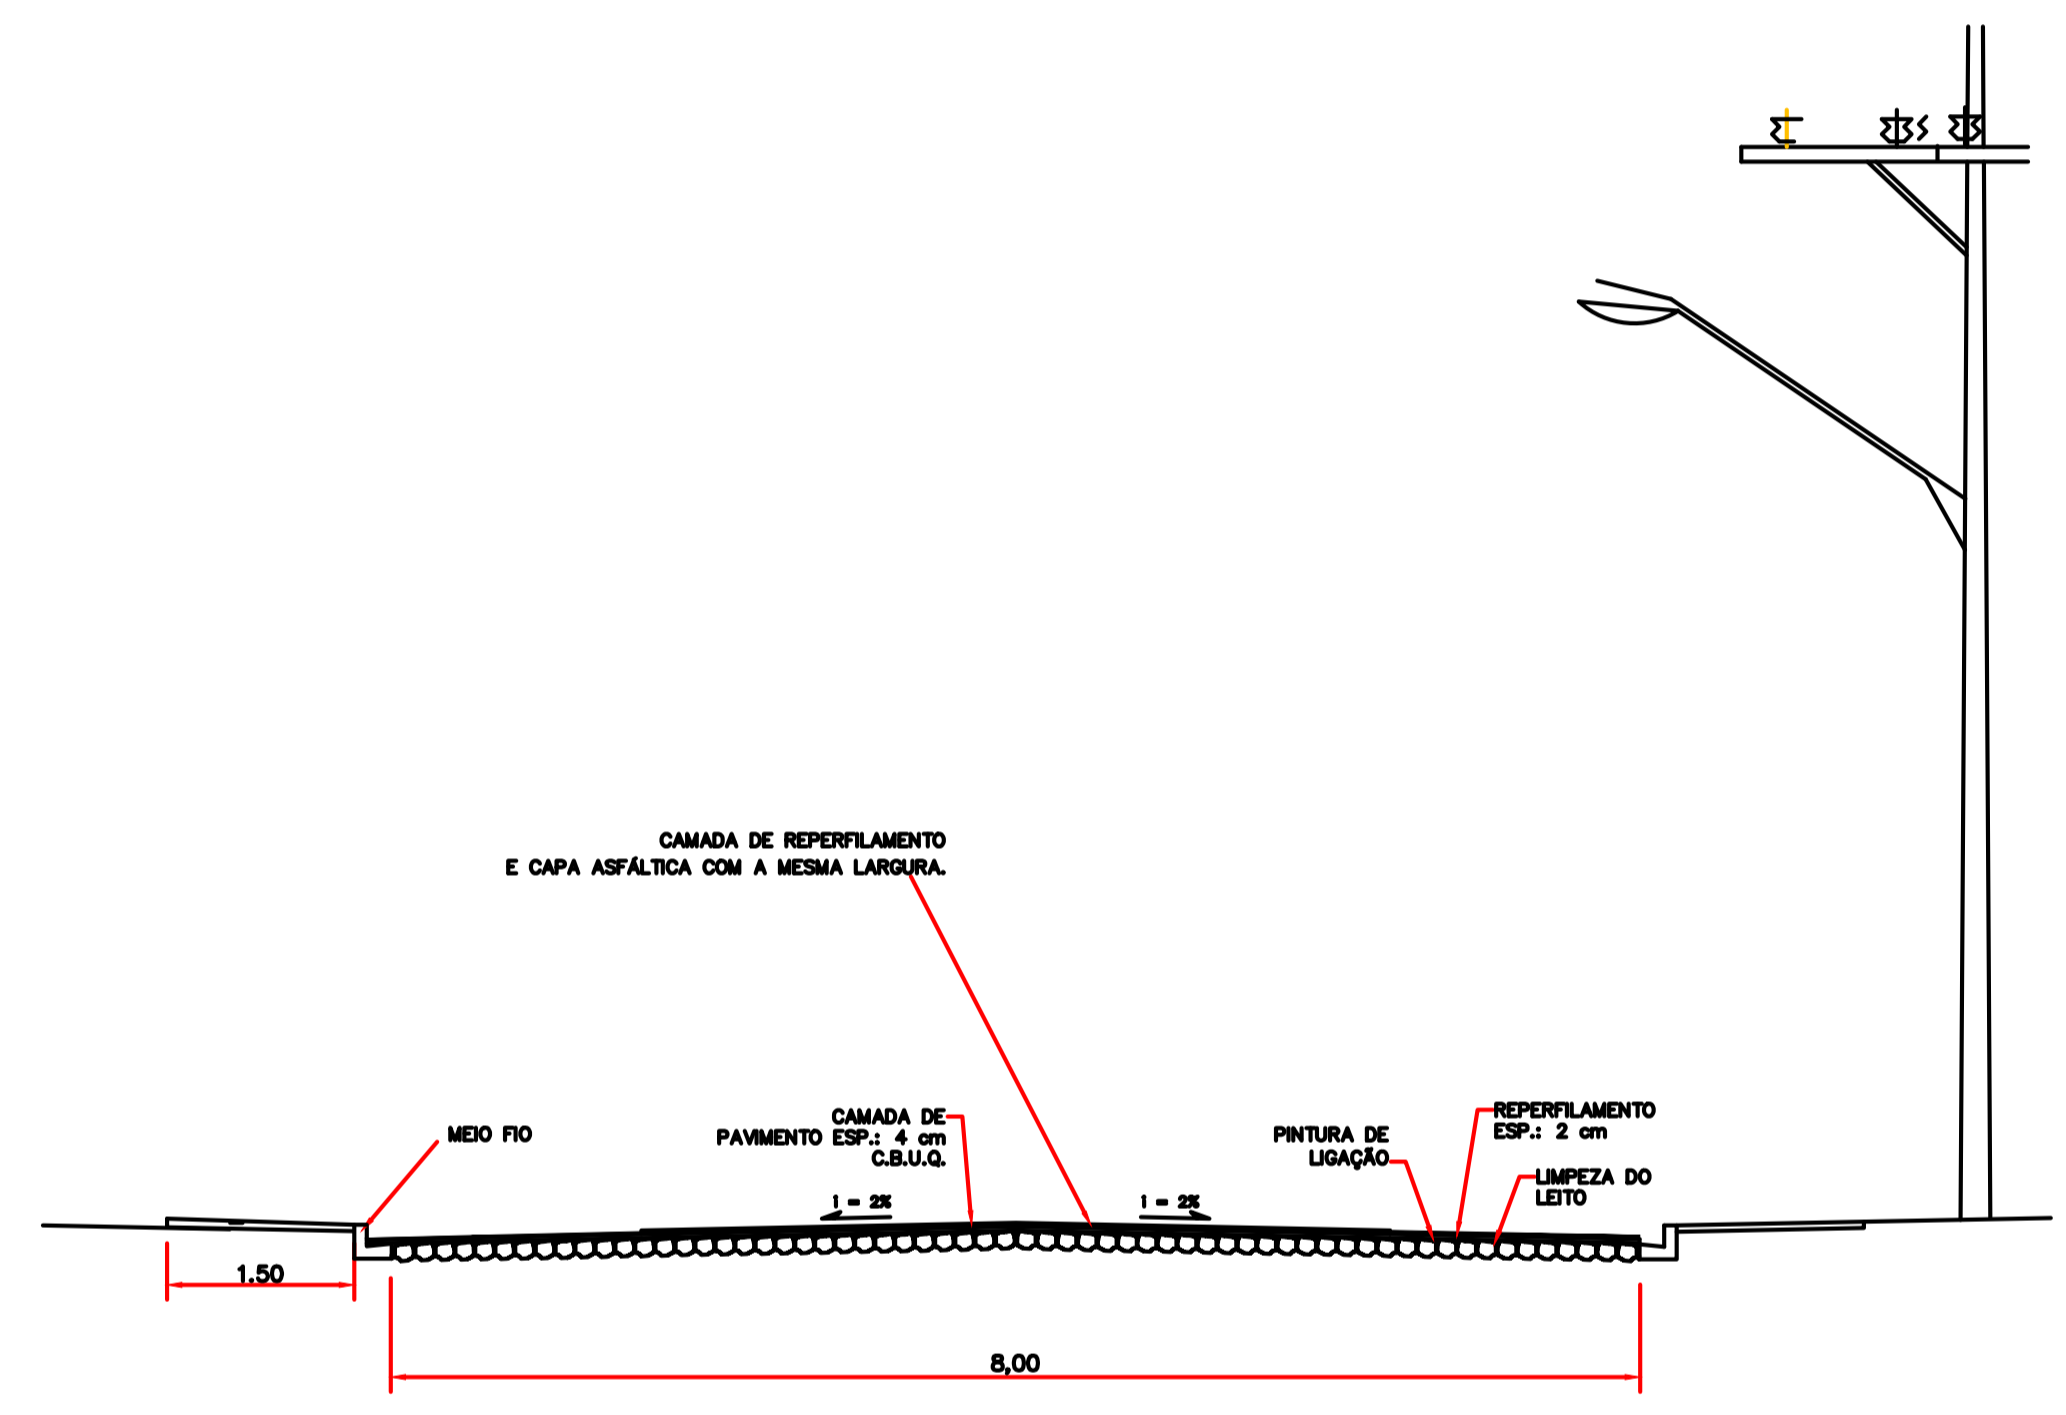

DETALHE - PERFIL TRANSVERSAL
 5/ ESCALA



FONTE: GOOGLE EARTH

CARIMBOS E ANOTAÇÕES

Rua das Acácias

PROJETO: Recape		ÁREA TOTAL A RECAPEAR: 1.280,00 m²
PROPRIETÁRIO: Prefeitura de Nova Esperança do Sudoeste		DOCUMENTO EMITIDO PARA: <input type="checkbox"/> Anteprojeto <input checked="" type="checkbox"/> Aprovação Legal <input type="checkbox"/> Execução
CIDADE/ESTADO: Nova Esperança do Sudoeste Paraná		PAVIMENTAÇÃO REVISÃO: 01 FOLHA: P-02/03
RUA: Rua das Acácias - Loteamento Primavera		
ESCALA: Indicada	DATA: Outubro/2023	DESENHO: