

### Planta Baixa

Escala: 1/250



FONTE: MUNICÍPIO DE NOVA ESPERANÇA DO SUDOESTE



FONTE: GOOGLE EARTH


**LEGENDA: Rua Beija-Flor**

- Meio Fio a ser Executado - 11,5 cm L=186,00 m
- Contenção Lateral a ser Executada - 07 cm L = 186,00m
- Sinalização Tátil de Alerta e = 6,0 cm  
Área Total = 37,20 m<sup>2</sup>
- Sinalização Tátil Direcional e = 6,0 CM  
Área Total = 37,20 m<sup>2</sup>
- Concreto Simples e = 6,0 CM  
Área Total = 260,40 m<sup>2</sup>
- Pó de Pedra e = 03 cm V = 9,00m<sup>3</sup>
- Pedra Britada e = 03 cm V = 9,00 m<sup>3</sup>
- Acesso em concreto armado L = 18,00 m
- Placa - Nome de Rua (Existente)

**Detalhe da Estrutura do Pavimento**

Escala: 1/50

Reperfilamento e = 2,0 cm  
Área Total = 744,00m<sup>2</sup>  
Capa e = 4,0 cm  
Área Total = 744,00 m<sup>2</sup>  
Base Área Total = 150,00m<sup>2</sup>

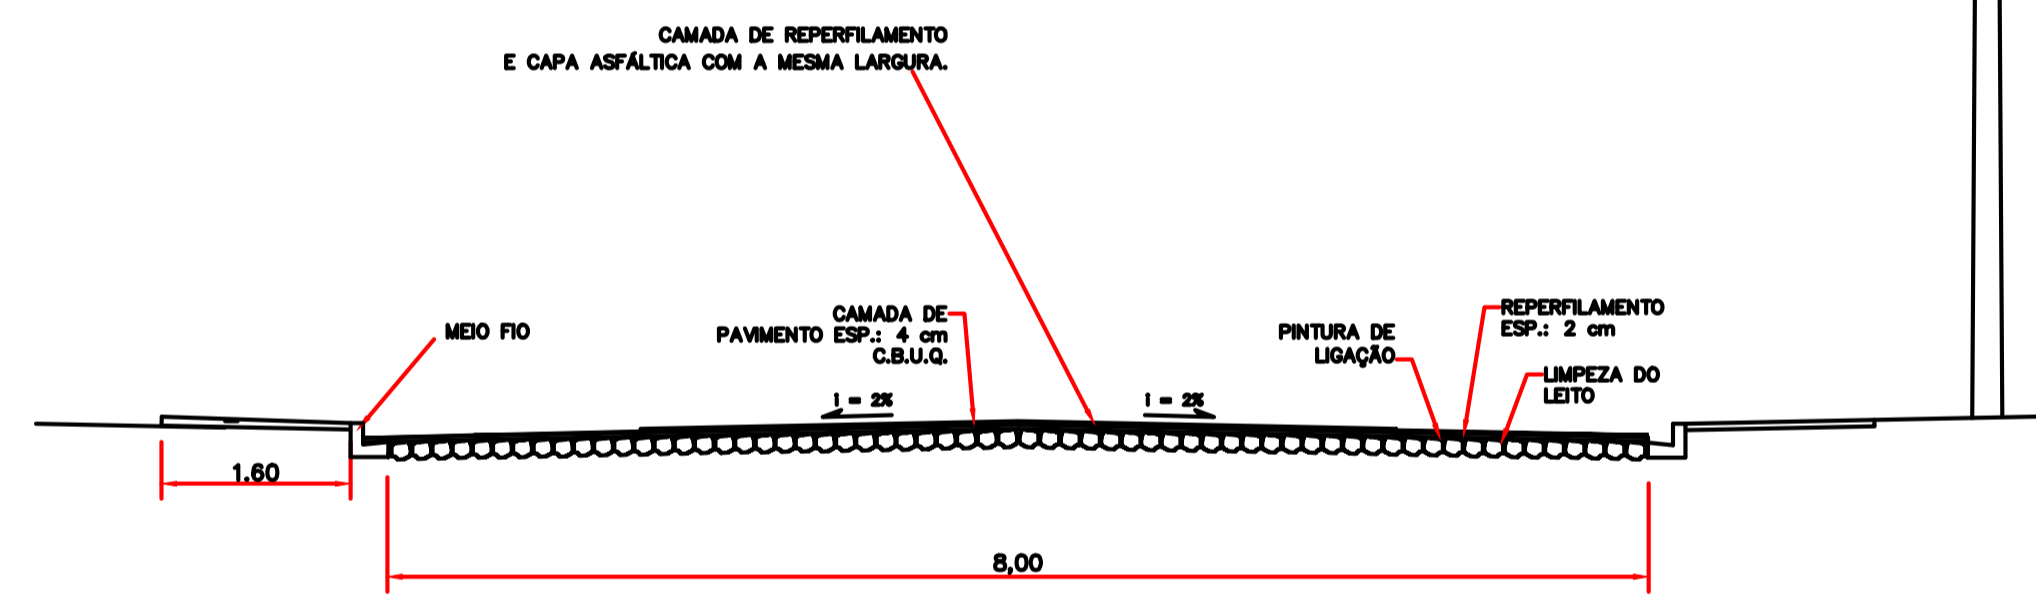

DETALHE - PERFIL TRANSVERSAL S/ ESCALA





**Detalhe das Rampas de Acesso (4,50 x 1,40m)**

**Planta Baixa**

**Corte Horizontal**

\* Cada Rampa Contém:  
 - Base em brita graduada (espessura 03cm): 0,19m<sup>3</sup>  
 - Base em Pó de Pedra (espessura 05cm): 0,32m<sup>3</sup>  
 - Base em concreto simples Fck 15 MPa (espessura 06cm): 0,30m<sup>3</sup>  
 - Paver tátil de alerta, colorido: 1,29m<sup>2</sup>

Escala 1:50

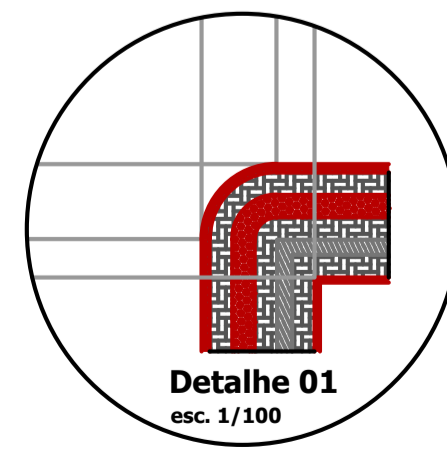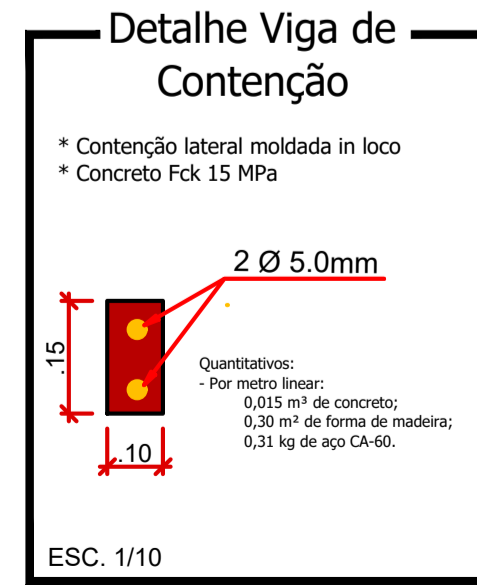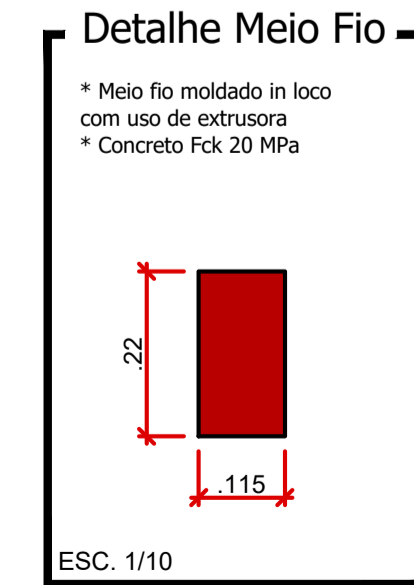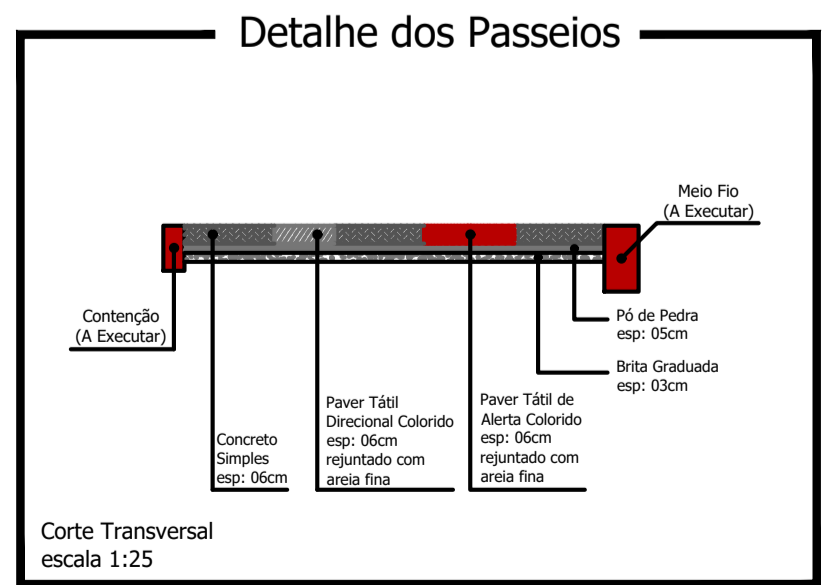

CABUMOS E ANOTAÇÕES

## Rua Beija-Flor

|   |                              |   |
|---|------------------------------|---|
| <b>PROJETO:</b> Recape/Construção de Passeios                 |                              | <b>ÁREA TOTAL A RECAPEAR:</b> 744,00 m <sup>2</sup>   |
| <b>PROPRIETÁRIO:</b> Prefeitura de Nova Esperança do Sudoeste | CPF/CNPJ: 95.589.289/0001-32 | DOCUMENTO EMITIDO PARA:<br><input type="checkbox"/> Anteprojeto<br><input checked="" type="checkbox"/> Aprovação Legal<br><input type="checkbox"/> Execução |
| <b>CIDADE/ESTADO:</b> Nova Esperança do Sudoeste   Paraná     |                              |   |
| <b>RUA:</b> Rua Beija-Flor/ Loteamento Cogo I                 |                              |   |
| <b>CONTEÚDO:</b> Planta Baixa; Detalhes                       |                              | <b>REVISÃO:</b> 01  |
| <b>ESCALA:</b> Indicada                                       |                              | <b>FOLHA:</b> P-01/02   |
| <b>DATA:</b> Outubro/2023                                     | <b>DESENHO:</b>              | Planha_841mmx594mm  |