




FONTE: MUNICÍPIO DE NOVA ESPERANÇA DO SUDOESTE

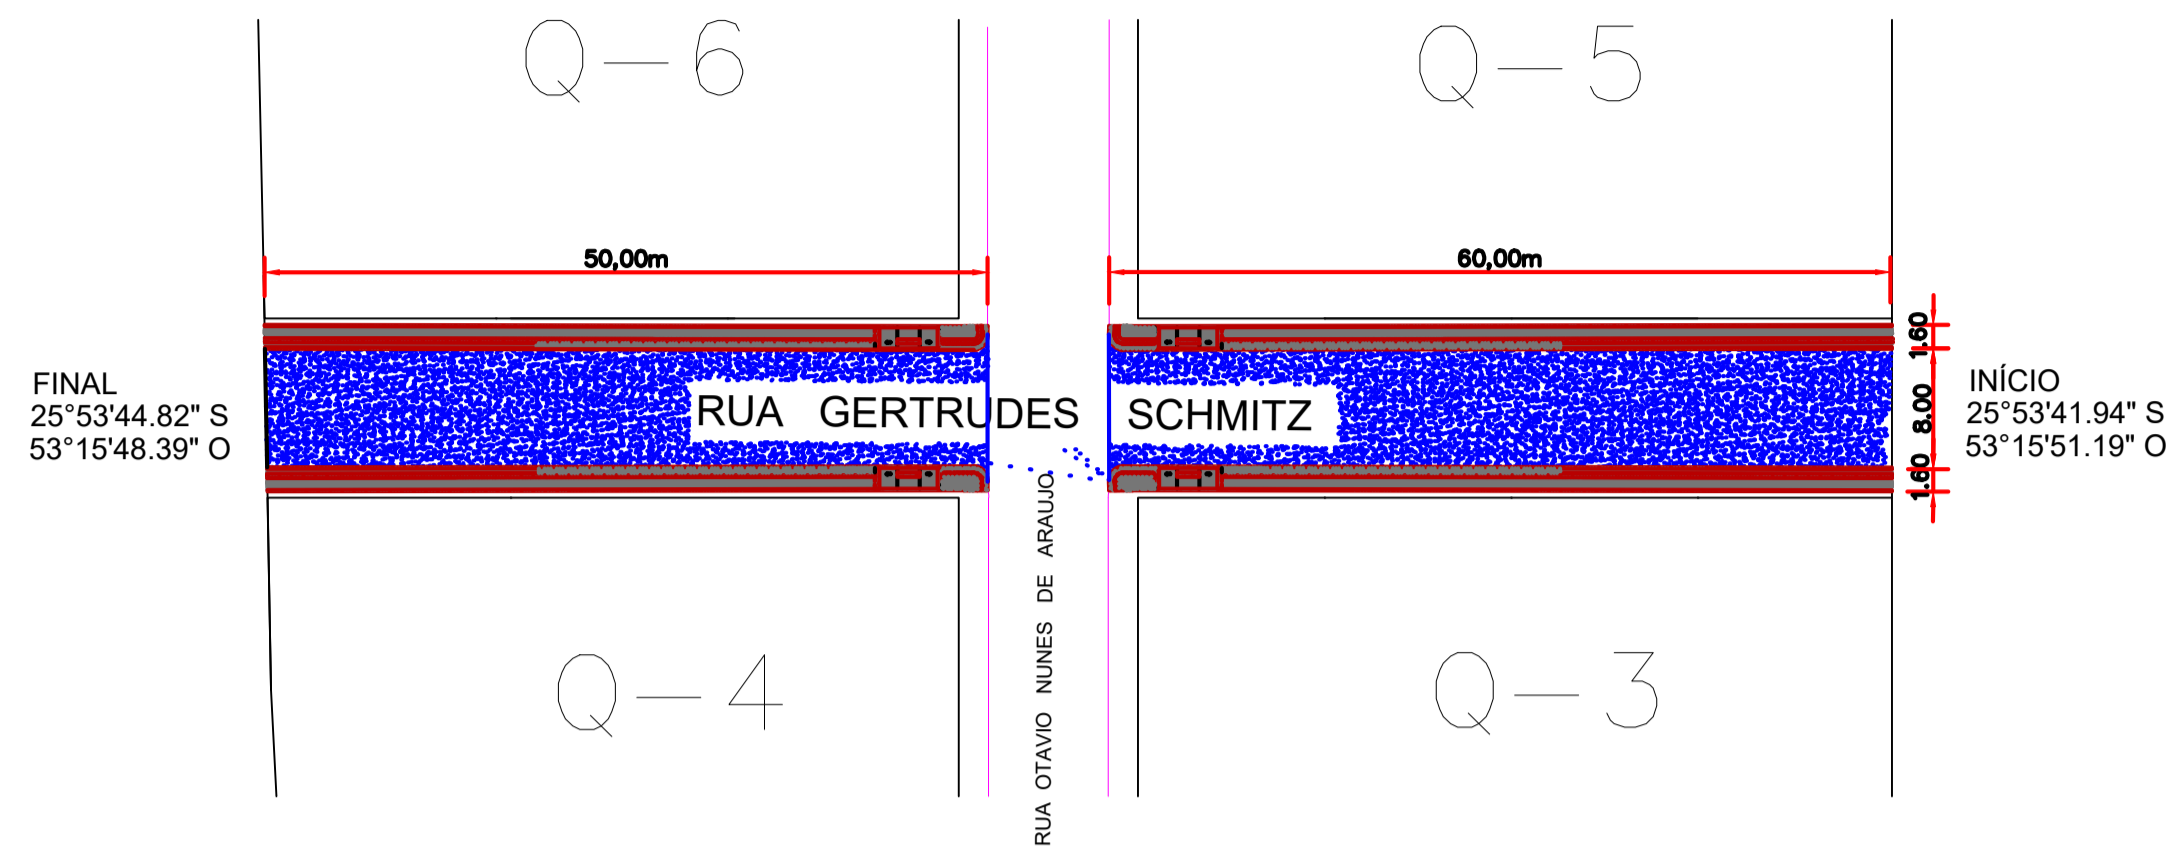


Planta Baixa

Escala: 1/250

LEGENDA: Rua Gertrudes Schmitz

- Meio Fio a ser Executado - 11,5 cm (Existente)
- Contenção Lateral a ser Executada - 07 cm L = 220,00 m
- Sinalização Tátil de Alerta e = 6,0 cm
Área Total = 45,56 m²
- Sinalização Tátil Direcional e = 6,0 CM
Área Total = 40,4 m²
- Concreto Simples e = 6,0 CM
Área Total = 200,04 m²
- Pó de Pedra e = 03 cm V = 8,58 m³
- Pedra Britada e = 03 cm V = 8,58 m³
- Acesso em concreto armado L = 18,00 m
- └ Placa - Nome de Rua (Existente)

Detalhe da Estrutura do Pavimento

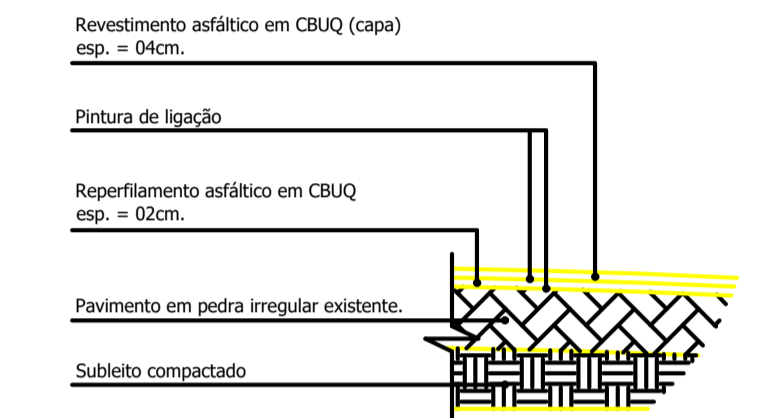


Escala: 1/50

- Reperfilamento e = 2,0 cm
- Área Total = 880,00m²
- Capa e = 4,0 cm
- Área Total = 880,00 m²
- Base Área Total = 176,00m²





FONTE: GOOGLE EARTH

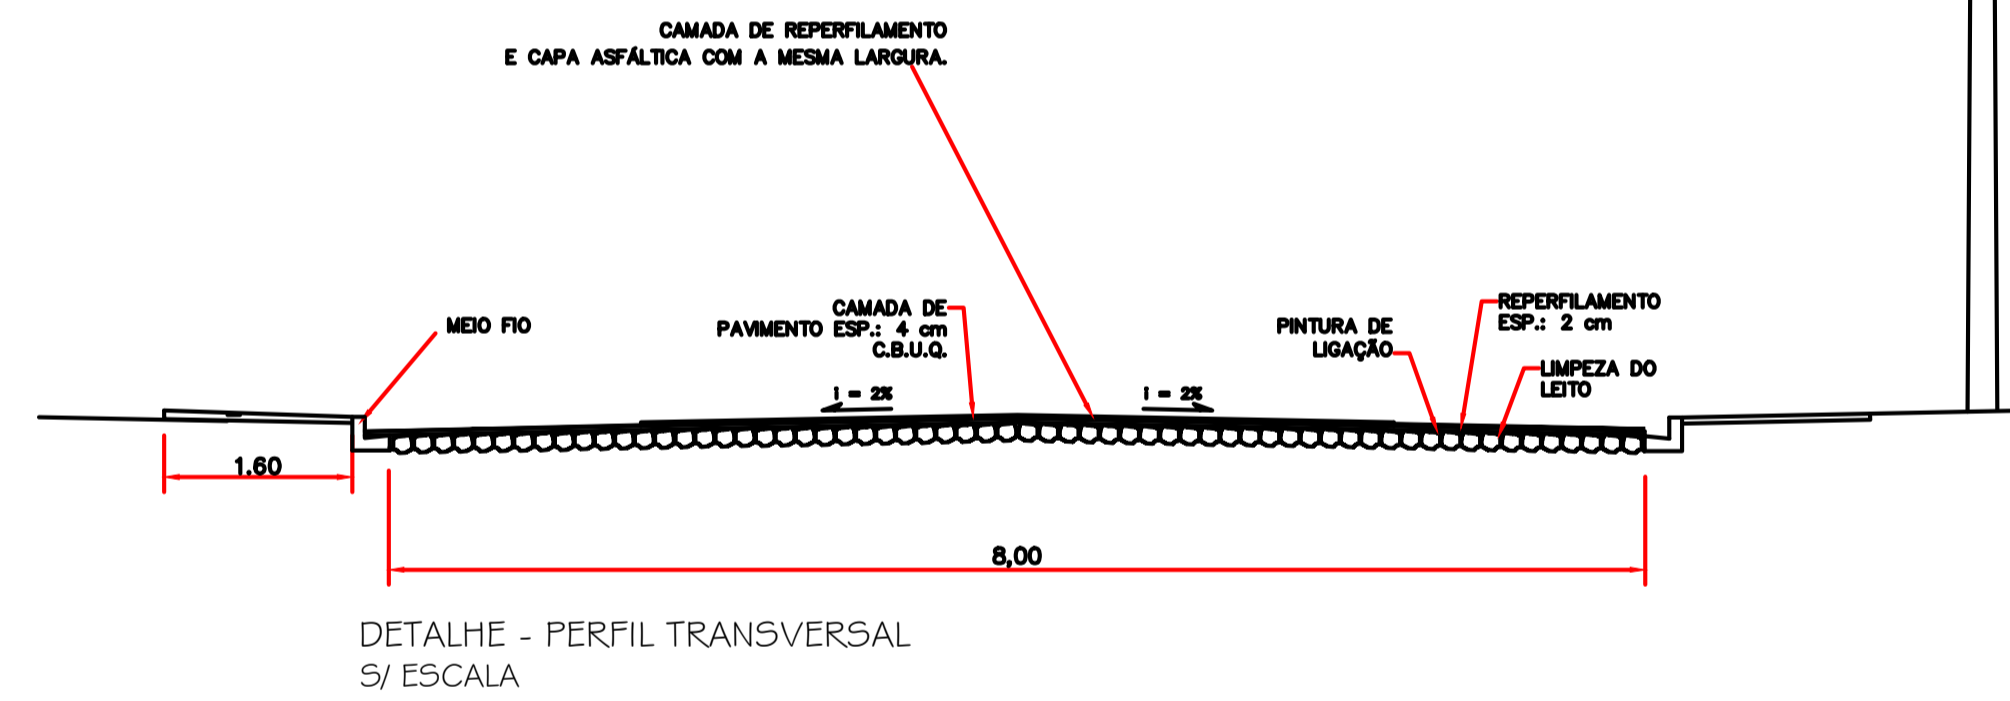

DETALHE - PERFIL TRANSVERSAL S/ ESCALA



Detalhe das Rampas de Acesso (4,50 x 1,40m)

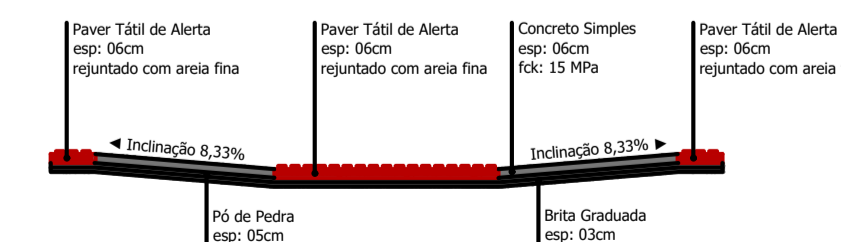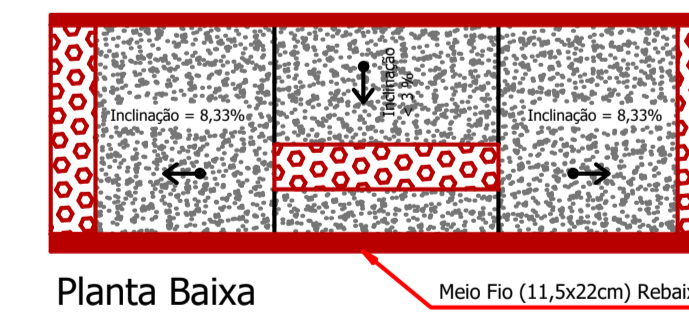


Corte Horizontal

- * Cada Rampa Contém:
- Base em brita graduada (espessura 03cm): 0,19m³
- Base em Pó de Pedra (espessura 05cm): 0,32m³
- Base em concreto simples Fck 15 MPa (espessura 06cm): 0,30m³
- Paver tátil de alerta, colorido: 1,29m²


Escala: 1:50

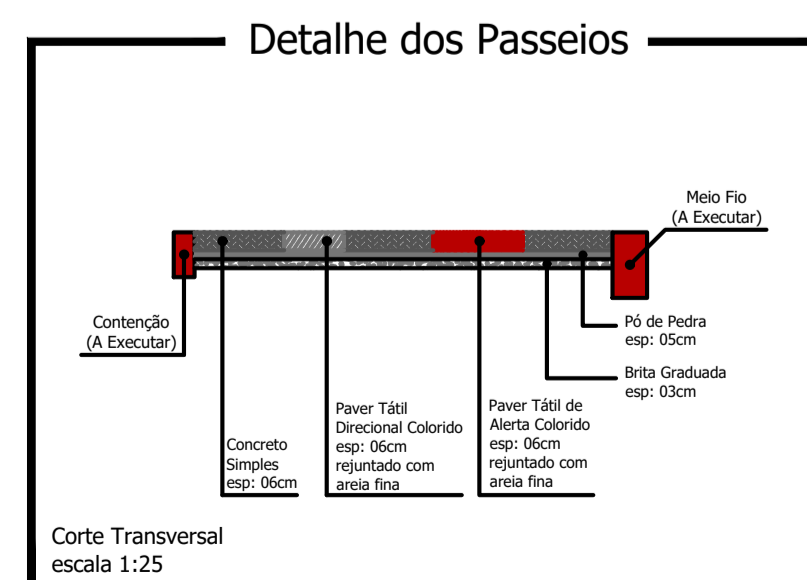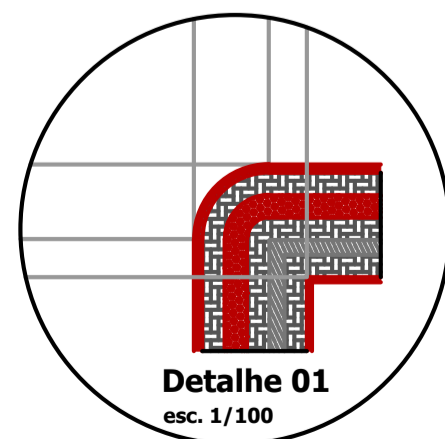

Corte Transversal escala 1:25

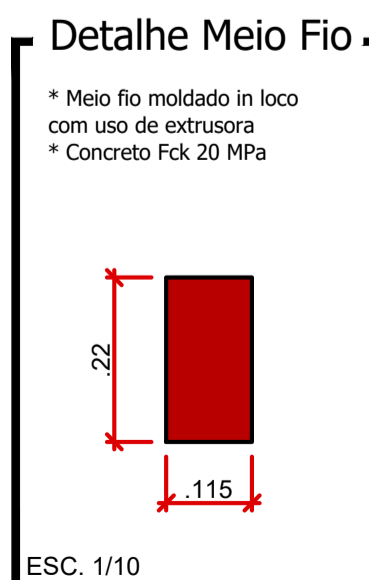

- * Meio fio moldado in loco com uso de extrusora
- * Concreto Fck 20 MPa

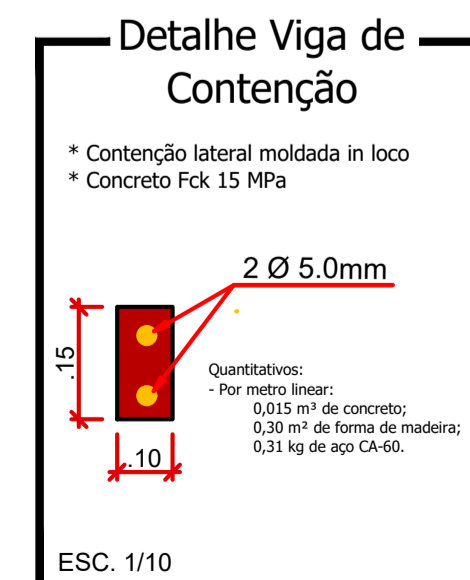

- * Contenção lateral moldada in loco
- * Concreto Fck 15 MPa

Quantitativos:
- Por metro linear:
0,02 m³ de concreto;
0,30 m³ de forma de madeira;
0,31 kg de aço CA-60.

CAMBIOS E ANOTAÇÕES

Rua Gertrudes Schmitz

PROJETO:	Recape/Construção de Passeios	ÁREA TOTAL A RECAPEAR:	880,00 m ²
PROPRIETÁRIO:	Prefeitura de Nova Esperança do Sudoeste	DOCUMENTO EMITIDO PARA:	<input type="checkbox"/> Anteprojeto <input checked="" type="checkbox"/> Aprovação Legal <input type="checkbox"/> Execução
CIDADE/ESTADO:	Nova Esperança do Sudoeste Paraná	PAVIMENTAÇÃO	
RUA:	Rua Gertrudes Schmitz / Loteamento Araújo	REVISÃO:	01
CONTEÚDO:	Planta Baixa; Detalhes	FOLHA:	P-02/03
ESCALA:	Indicada	DATA:	Outubro/2023
		DESENHO:	