



PROLONGAMENTO AVENIDA IGUAÇU ENTRE RUA JORGE ENGELS E FINAL DE RUA

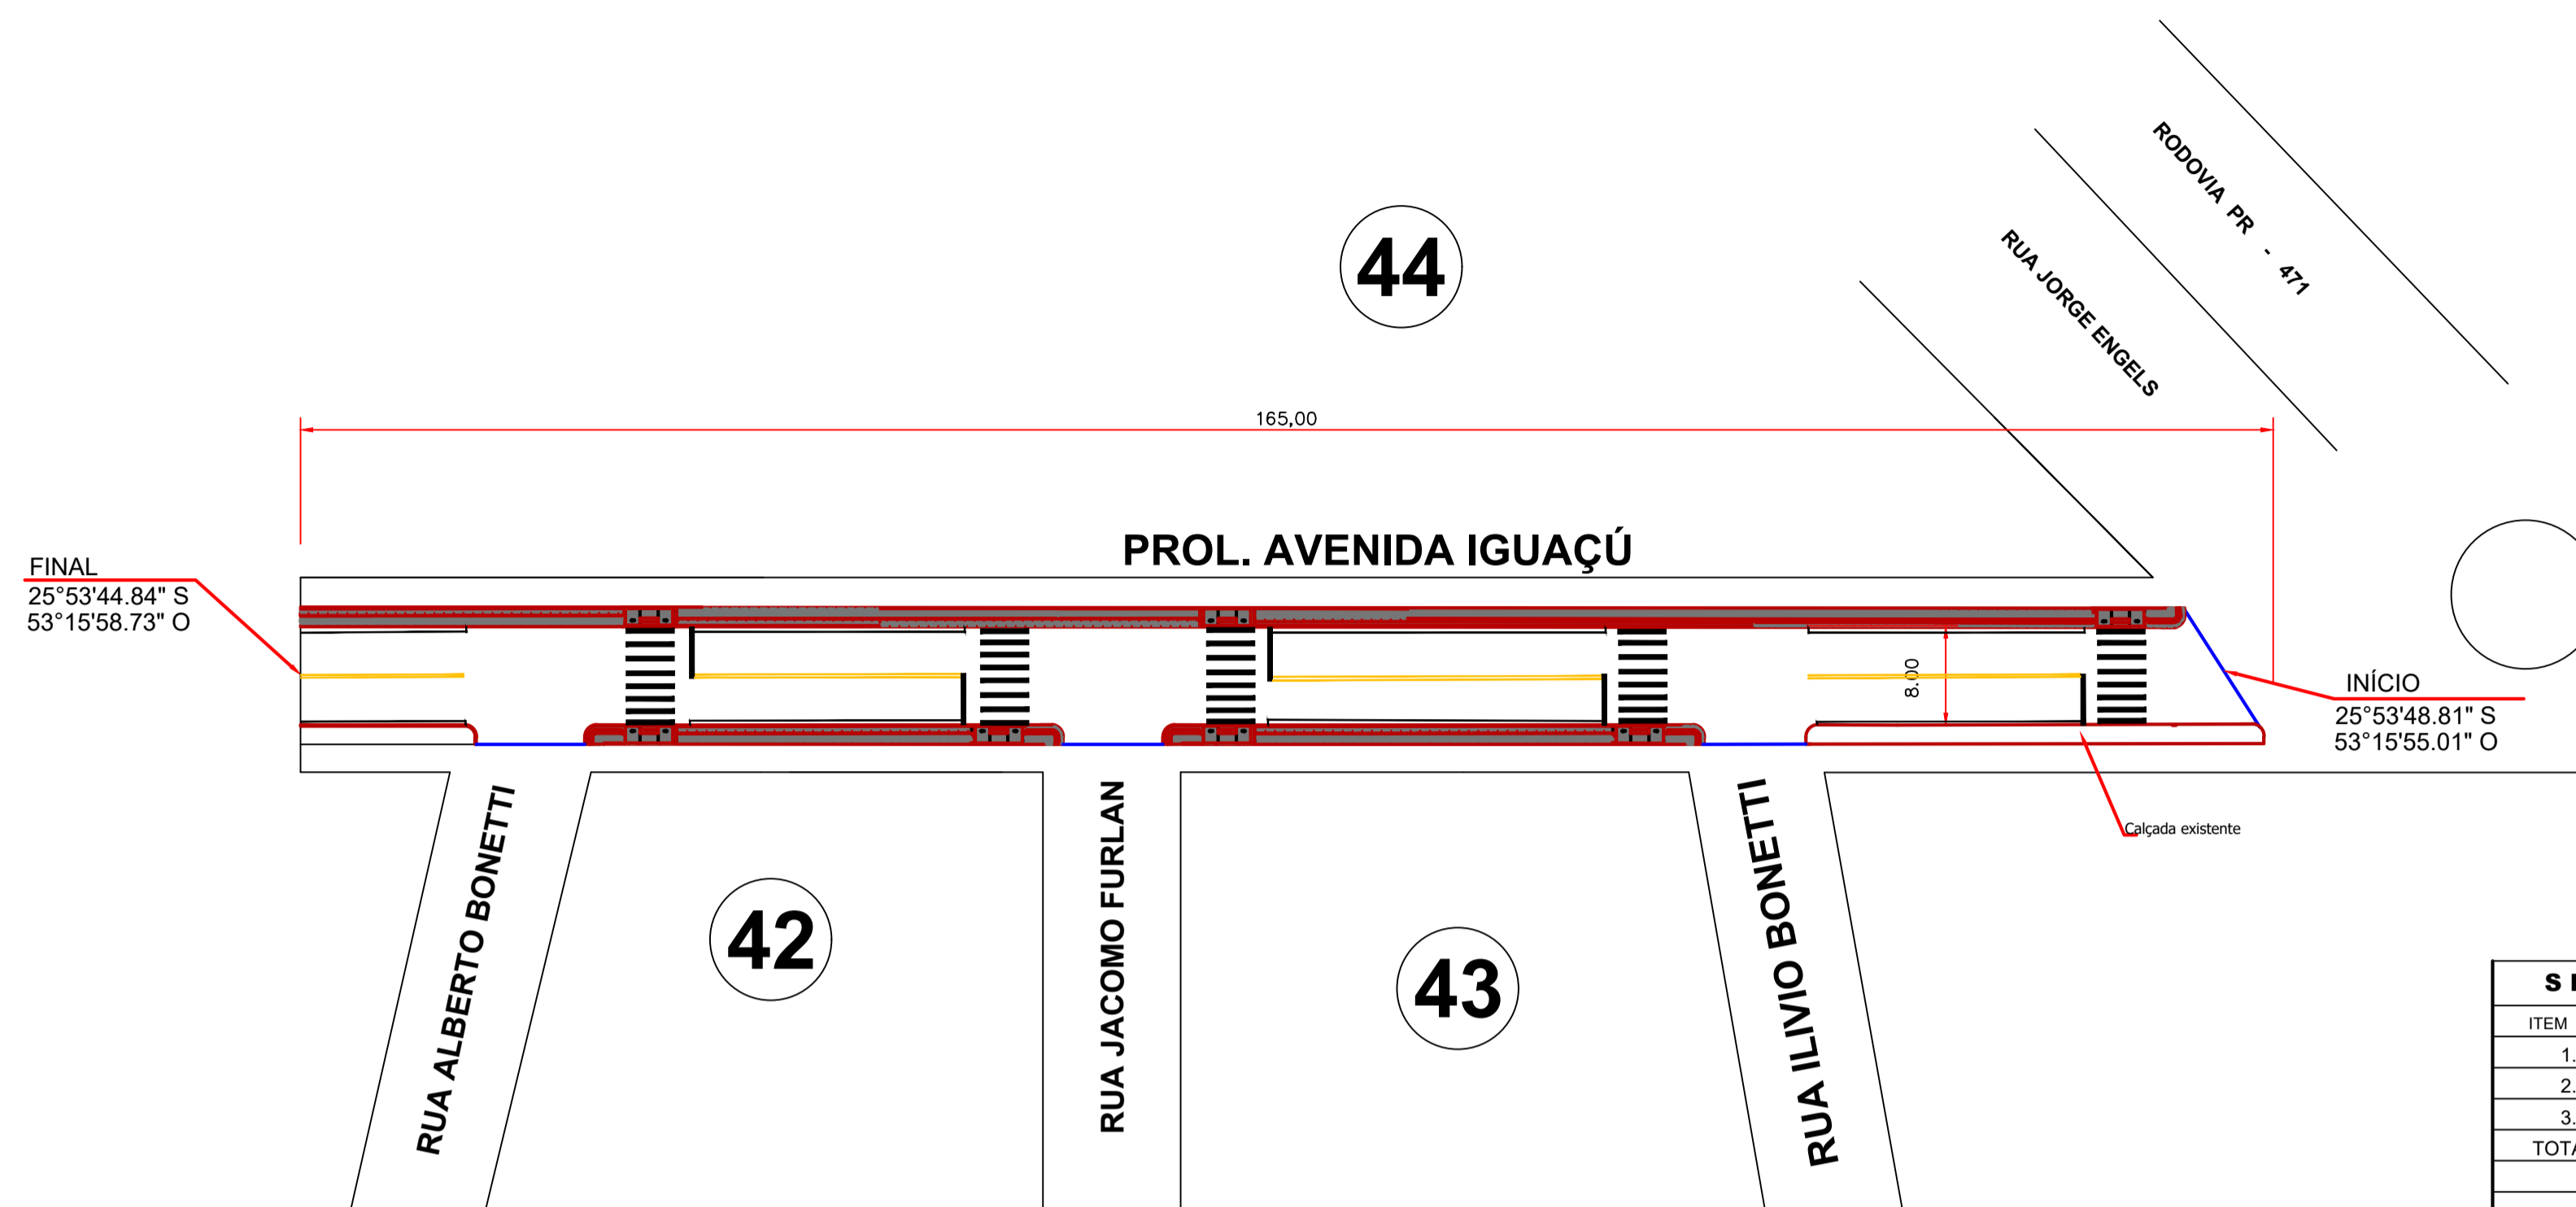

SINALIZAÇÃO HORIZONTAL - Prolongamento Avenida Iguaçu		
ITEM	DISCRIMINAÇÃO	UNIDADE
1.0	PINTURA DE FAIXAS (TRAVESSIA DE PEDESTRES);	64,00m²
2.0	PINTURA DE FAIXAS (RETENÇÃO);	8,00m²
3.0	PINTURA DE FAIXAS LATERAIS (ESTACIONAMENTO);	33,00m²
TOTAL (COR BRANCA)		105,00m²
		**
		**
9.0	PINTURA DE FAIXAS (EIXO);	33,00m²
TOTAL (COR AMARELA)		33,00m²





Planta Baixa
Escala: 1/250

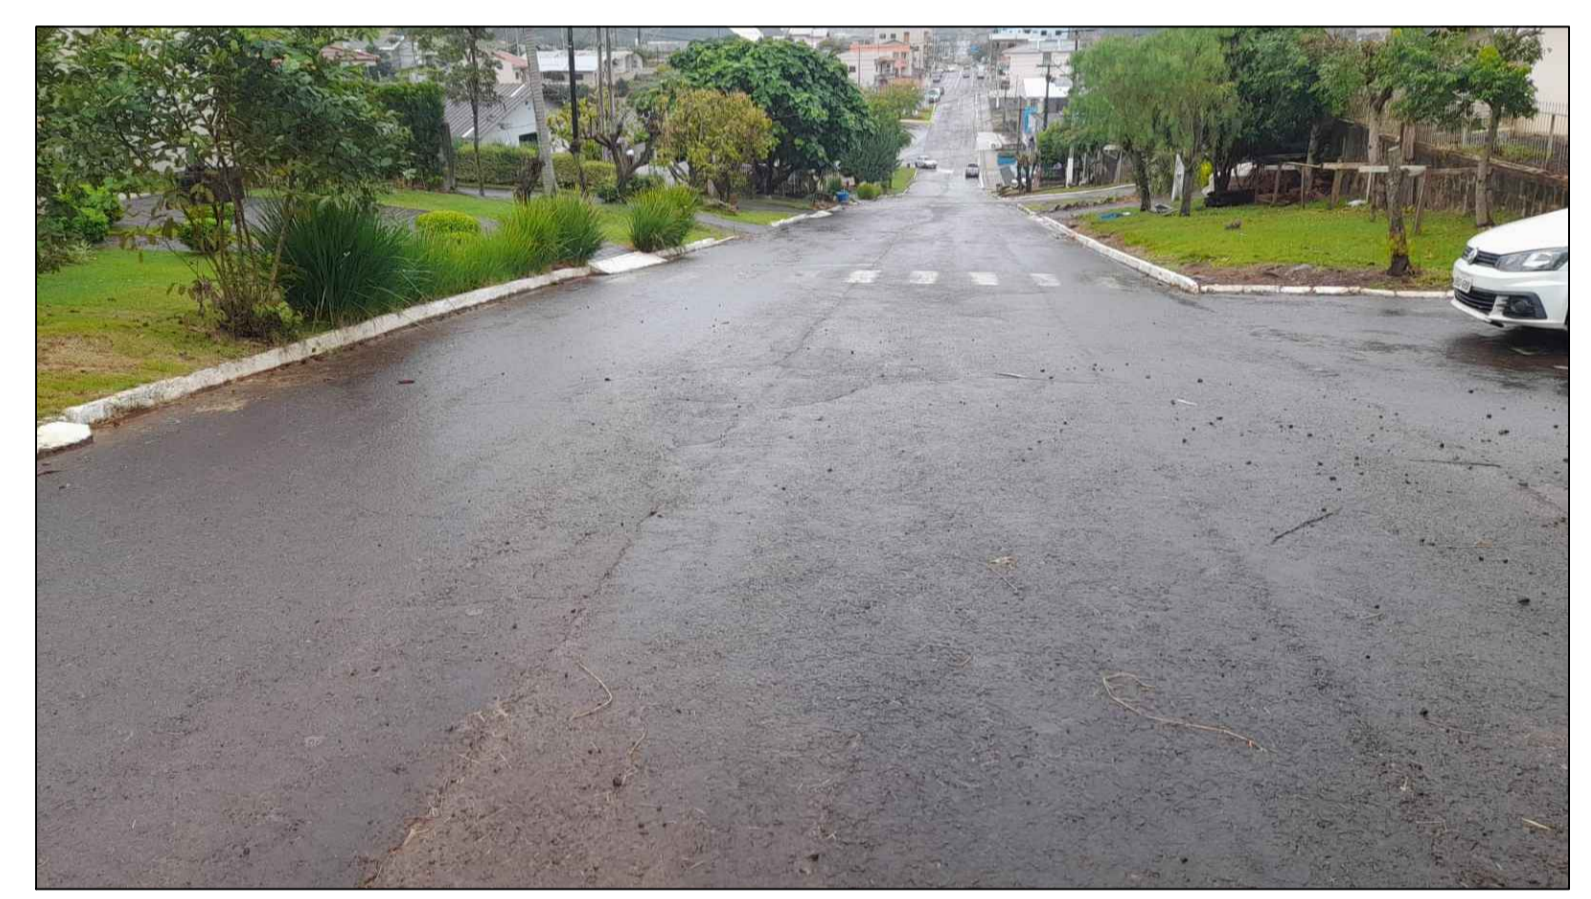

FONTE: MUNICIPIO DE NOVA ESPERANÇA DO SUDOESTE



FONTE: GOOGLE EARTH

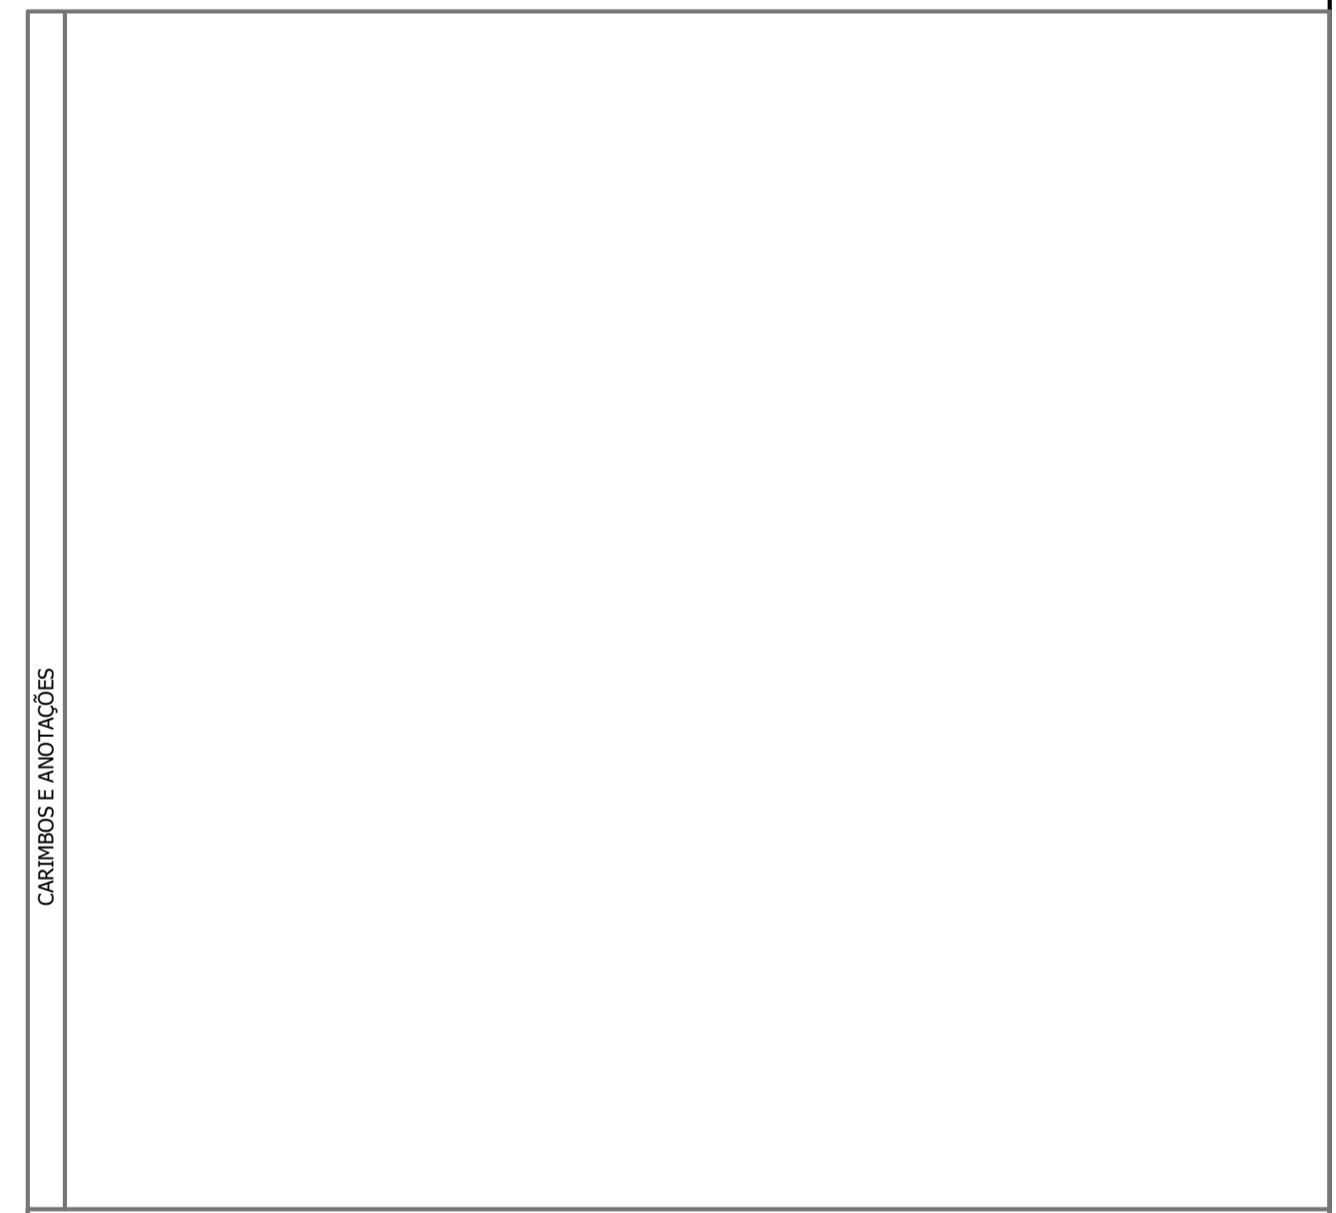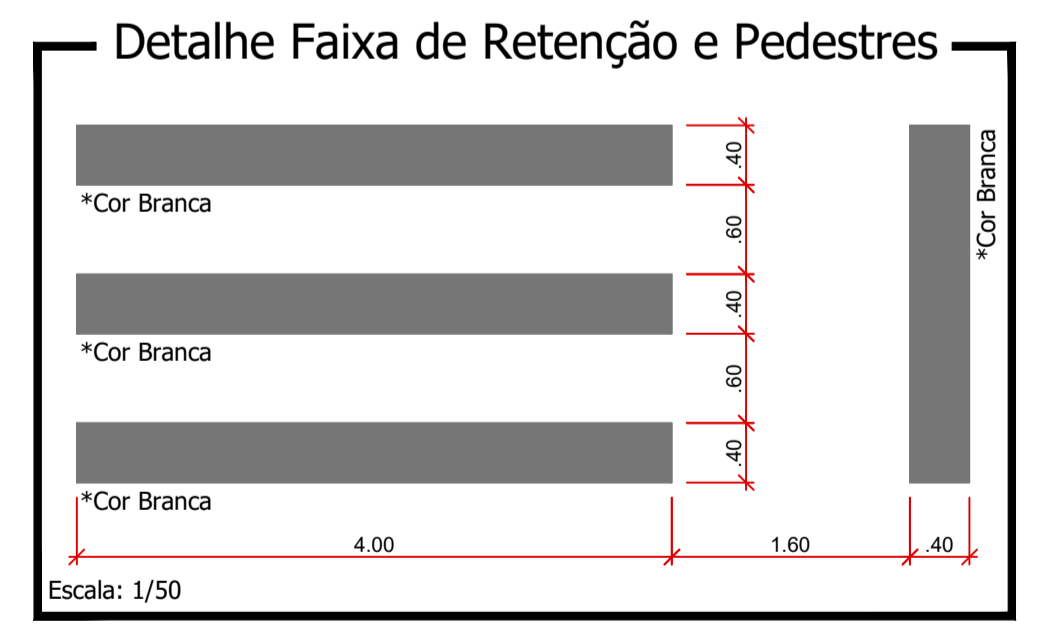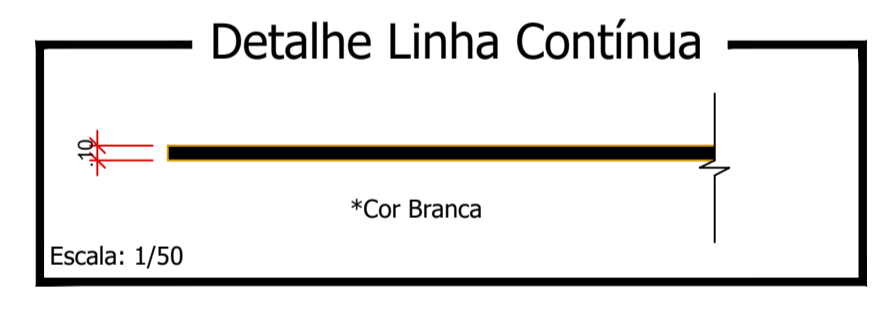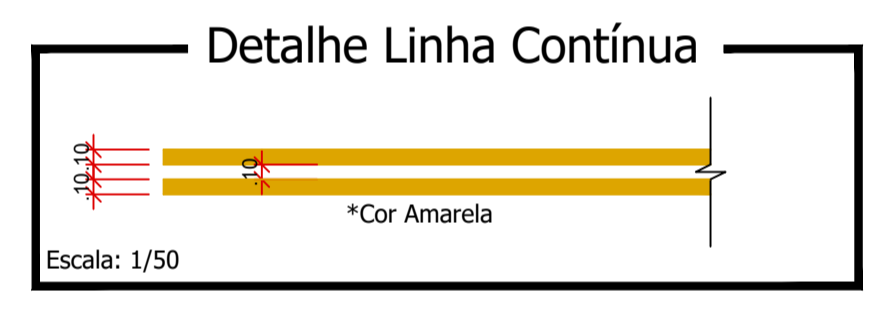

PROL. AVENIDA IGUAÇU

PROJETO: Recape/Construção de Passeios		ÁREA TOTAL A RECAPEAR: 1.320,00 m²	
PROPRIETÁRIO: Prefeitura de Nova Esperança do Sudoeste		CPF/CNPJ: 95.589.289/0001-32	
CIDADE/ESTADO: Nova Esperança do Sudoeste Paraná		DOCUMENTO EMITIDO PARA: <input type="checkbox"/> Anteprojeto <input checked="" type="checkbox"/> Aprovação Legal <input type="checkbox"/> Execução	
RUA: Prolongamento Avenida Iguaçu- Centro		PAVIMENTAÇÃO	
CONTEÚDO: Sinalização; Detalhes		REVISÃO: 01	
ESCALA: Indicada		DATA: Outubro/2023	
		DESENHO: FOLHA: P-06/06 <small>Prancha: 841mmx594mm</small>	