


## Planta Baixa

Trecho entre a Rua Ivo Locks e Rua das Figueiras  
Escala: 1/250


SINALIZAÇÃO HORIZONTAL - Rua Das Acácias		
ITEM	DISCRIMINAÇÃO	UNIDADE
1.0	PINTURA DE FAIXAS (TRAVESSIA DE PEDESTRES);	25,60m²
2.0	PINTURA DE FAIXAS (RETENÇÃO);	3,20m²
3.0	PINTURA DE FAIXAS LATERAIS (ESTACIONAMENTO);	32,00m²
TOTAL (COR BRANCA)		60,80m²
		**
		**
9.0	PINTURA DE FAIXAS (EIXO);	32,00m²
TOTAL (COR AMARELA)		32,00m²



FONTE: MUNICÍPIO DE NOVA ESPERANÇA DO SUDOESTE

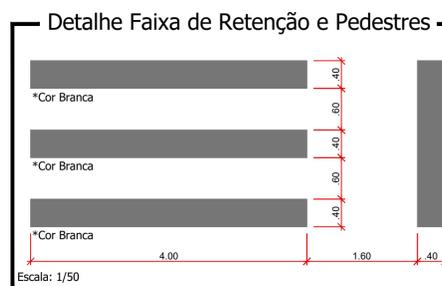

FONTE: GOOGLE EARTH

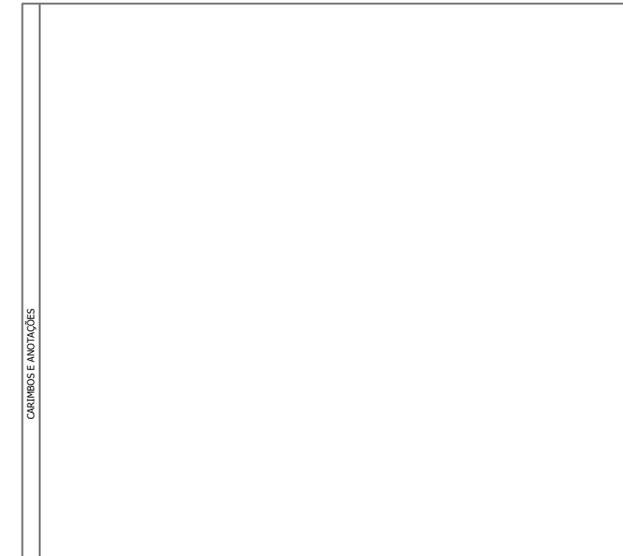

## Rua das Acácias

PROJETO: Recape/Construção de Passeios	ÁREA TOTAL A RECAPEAR: 1.280,00 m²
PROPRIETÁRIO: Prefeitura de Nova Esperança do Sudoeste	DOCUMENTO EMITIDO PARA: <input type="checkbox"/> Anteprojeto <input checked="" type="checkbox"/> Aprovação Legal <input type="checkbox"/> Execução
CIDADE/ESTADO: Nova Esperança do Sudoeste   Paraná	CPF/CNPJ: 95.589.289/0001-32
RUA: Rua das Acácias - Loteamento Primavera	PAVIMENTAÇÃO
CONTEÚDO: Sinalização; Detalhes	REVISÃO: 01
ESCALA: Indicada	DATA: Outubro/2023
DESENHO:	FOLHA: <b>P-02/03</b>