

Planta Baixa

Escala: 1/250







FONTE: MUNICIPIO DE NOVA ESPERANÇA DO SUDOESTE



FONTE: GOOGLE EARTH

SINALIZAÇÃO HORIZONTAL - Rua das Flores		
ITEM	DISCRIMINAÇÃO	UNIDADE
1.0	PINTURA DE FAIXAS (TRAVESSIA DE PEDESTRES);	12,80m ²
2.0	PINTURA DE FAIXAS (RETENÇÃO);	3,20m ²
3.0	PINTURA DE FAIXAS LATERAIS (ESTACIONAMENTO);	20,00m ²
TOTAL (COR BRANCA)		36,00m ²
		**
		**
9.0	PINTURA DE FAIXAS (EIXO);	20,00m ²
TOTAL (COR AMARELA)		20,00m ²

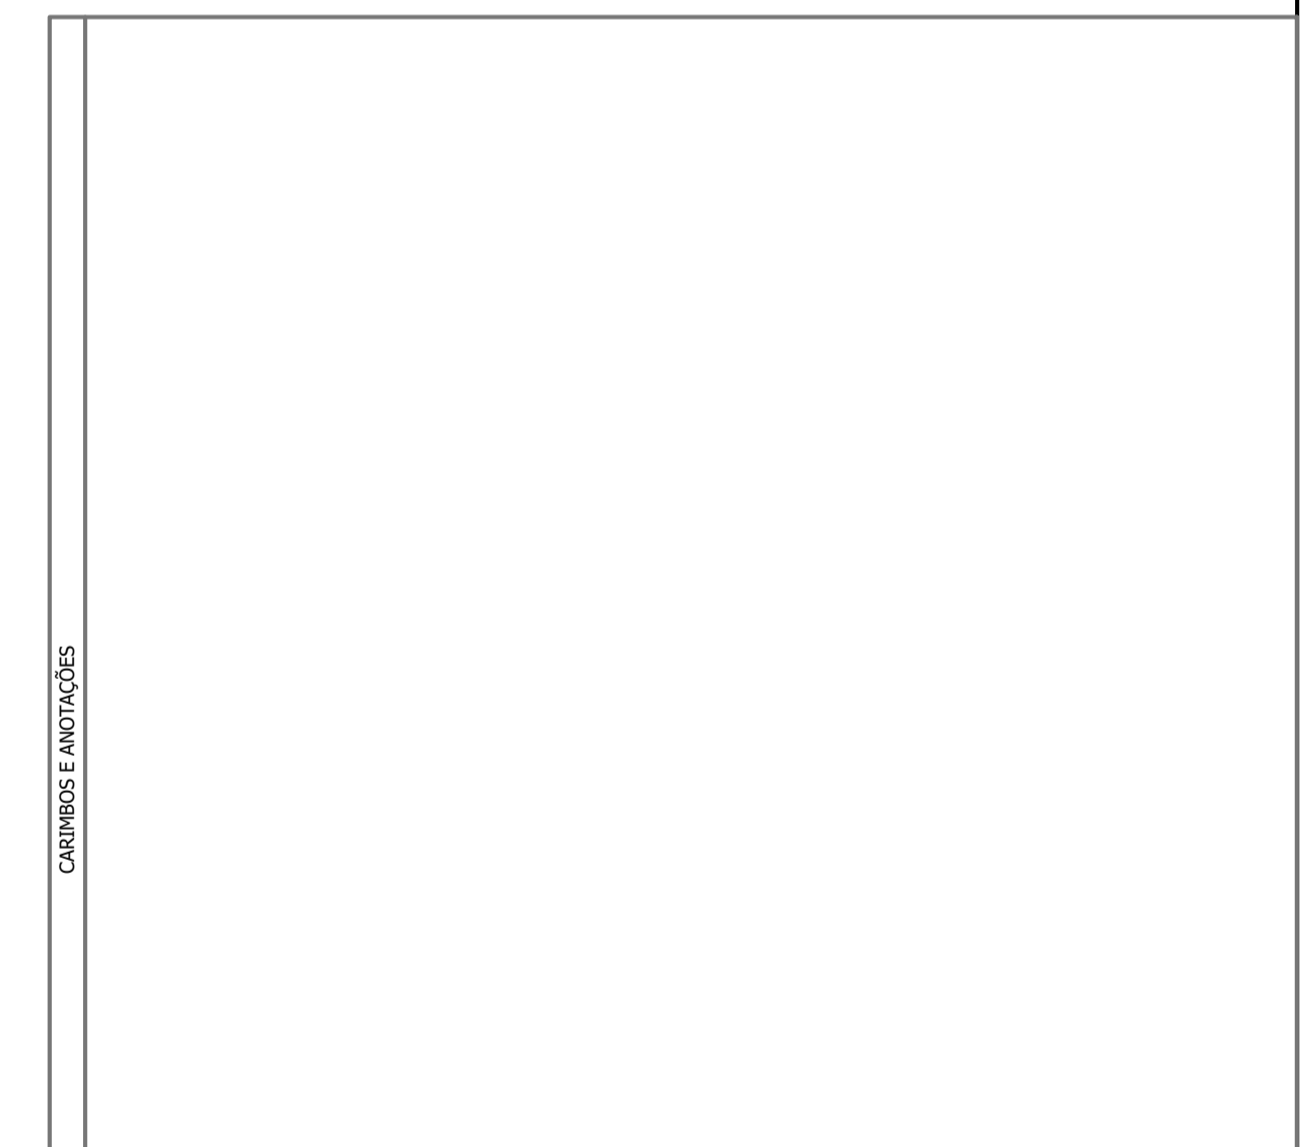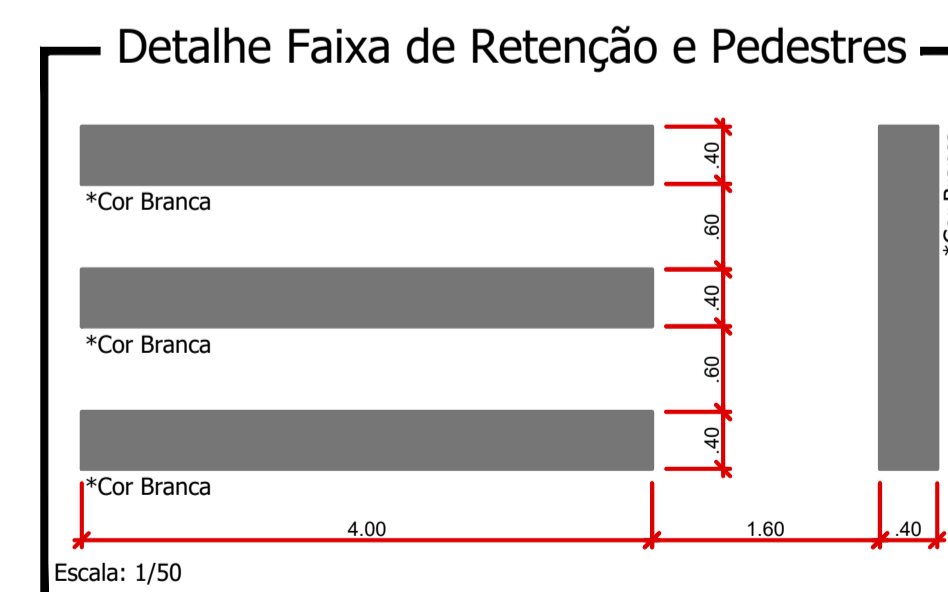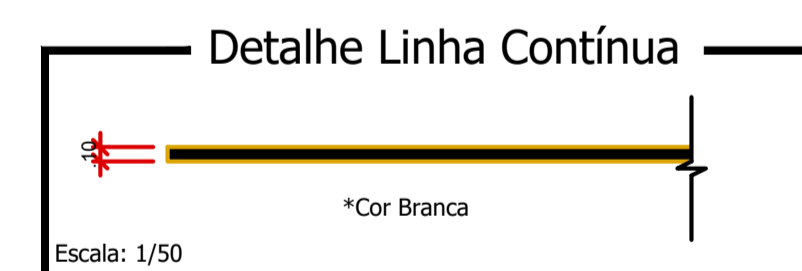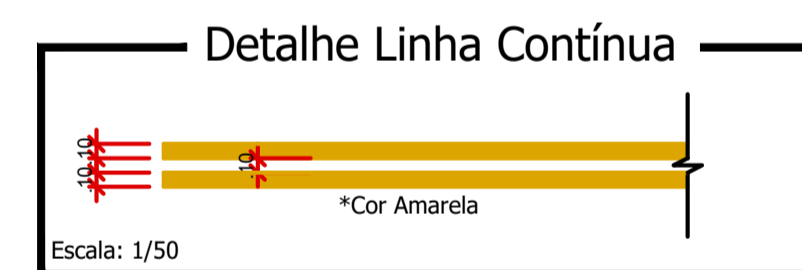

Rua das Flores	
PROJETO: Recape/Construção de Passeios	ÁREA TOTAL A RECAPEAR: 800,00 m ²
PROPRIETÁRIO: Prefeitura de Nova Esperança do Sudoeste	DOCUMENTO EMITIDO PARA: <input type="checkbox"/> Anteprojeto <input checked="" type="checkbox"/> Aprovação Legal <input type="checkbox"/> Execução
CIDADE/ESTADO: Nova Esperança do Sudoeste Paraná	PAVIMENTAÇÃO
RUA: Rua das Flores/ Loteamento Cogo I	REVISÃO: 01
CONTEÚDO: Sinalização; Detalhes	FOLHA: P-02/02
ESCALA: Indicada	DATA: Outubro/2023
DESENHO:	

Paraná: 841mmx594mm