




Planta Baixa - Sinalização

Escala: 1/250


SINALIZAÇÃO HORIZONTAL - Rua Elias João Schmitz		
ITEM	DISCRIMINAÇÃO	UNIDADE
1.0	PINTURA DE FAIXAS (TRAVESSIA DE PEDESTRES);	12,80m ²
2.0	PINTURA DE FAIXAS (RETIÇÃO);	3,20m ²
3.0	PINTURA DE FAIXAS LATERAIS (ESTACIONAMENTO);	23,00m ²
TOTAL (COR BRANCA)		39,00m ²
		**
		**
9.0	PINTURA DE FAIXAS (EIXO);	23,00m ²
TOTAL (COR AMARELA)		23,00m ²



FONTE: MUNICÍPIO DE NOVA ESPERANÇA DO SUDOESTE

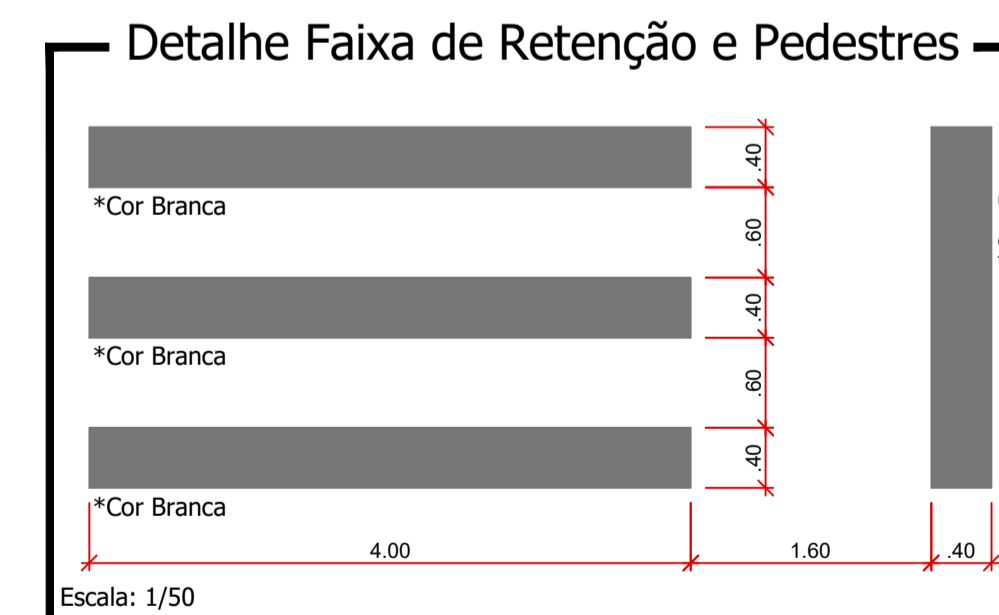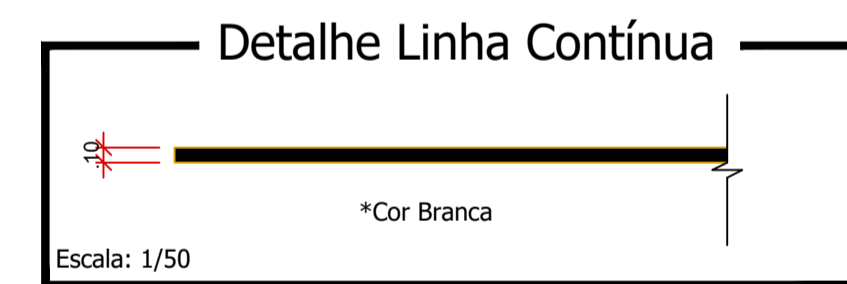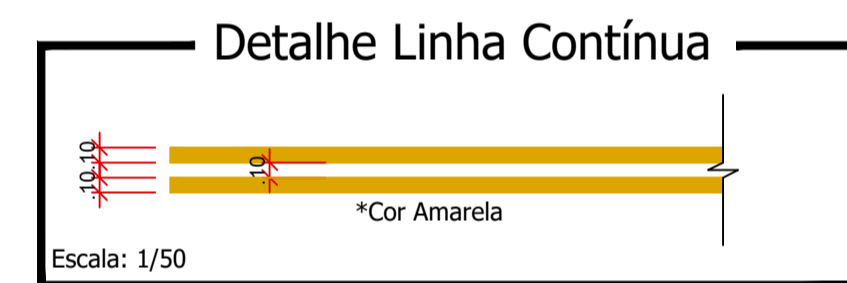

FONTE: GOOGLE EARTH

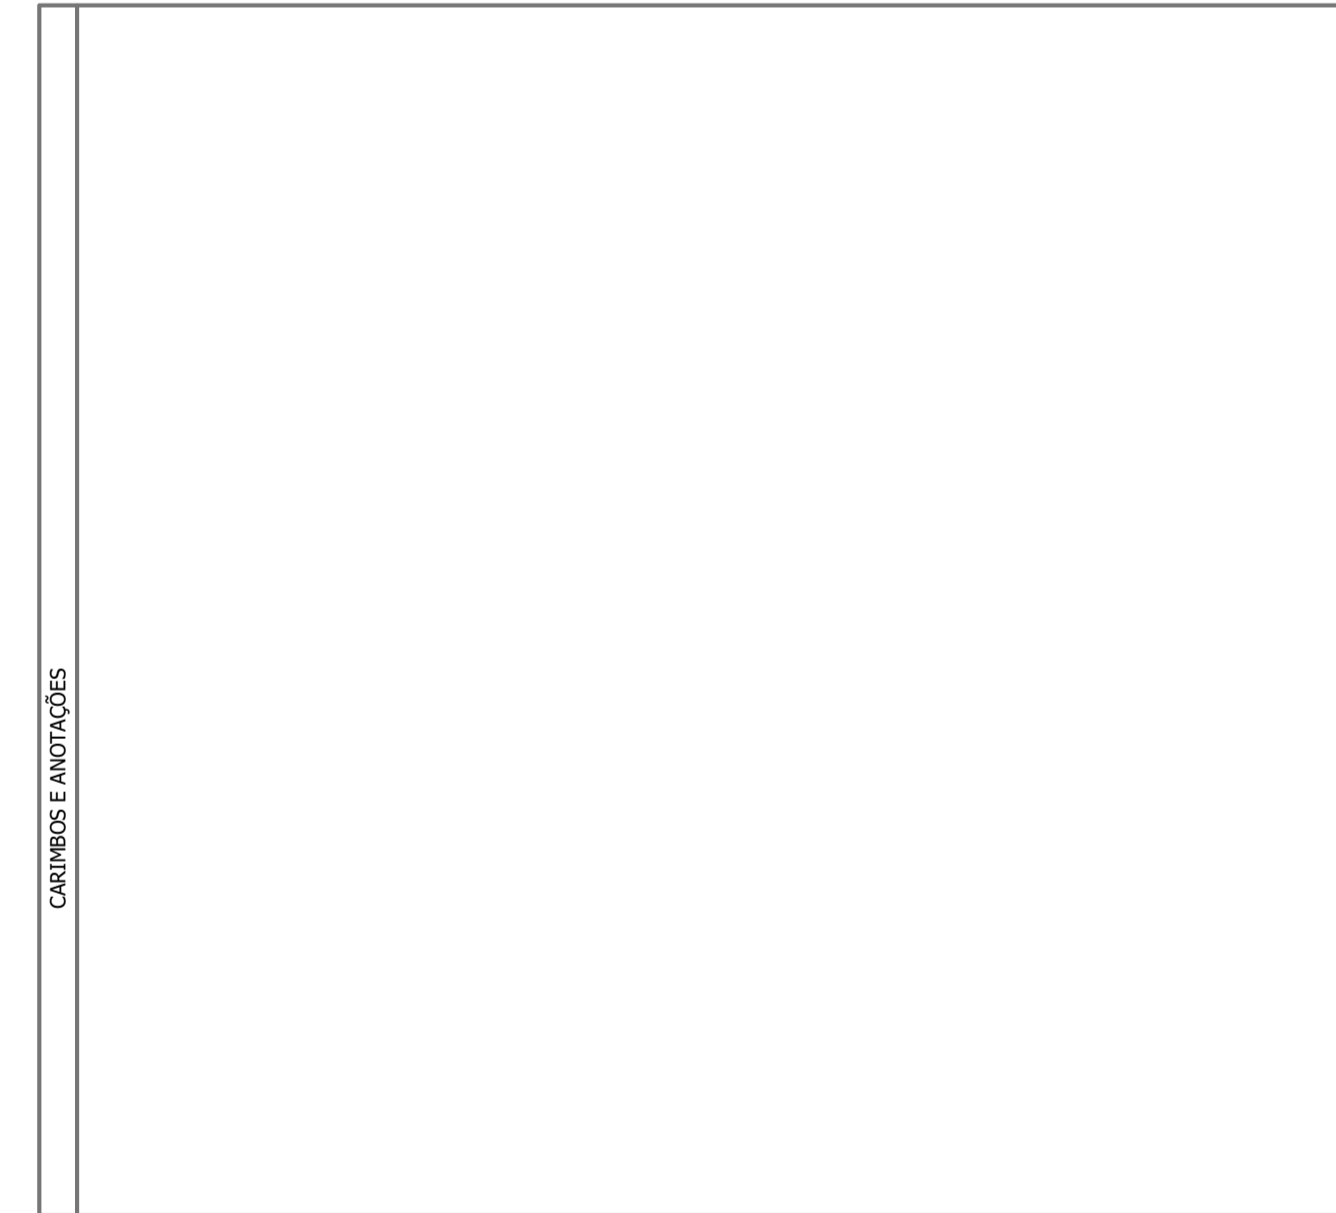

Rua Elias João Schmitz

PROJETO: Recape/Construção de Passeios	ÁREA TOTAL A RECAPEAR: 876,00 m ²
PROPRIETÁRIO: Prefeitura de Nova Esperança do Sudoeste Cidade/Estado: Nova Esperança do Sudoeste Paraná	DOCUMENTO EMITIDO PARA: <input type="checkbox"/> Anteprojeto <input checked="" type="checkbox"/> Aprovação Legal <input type="checkbox"/> Execução
RUA: Rua Elias João Schmitz/ Loteamento Araújo	PAVIMENTAÇÃO
CONTEÚDO: Sinalização; Detalhes	REVISÃO: 01
ESCALA: Indicada	DATA: Agosto/2023
DESENHO:	FOLHA: P-01/03