

### Planta Baixa

Trecho entre a Rua Acácia e Rua Araucária  
Escala: 1/500



SINALIZAÇÃO HORIZONTAL - Rua Manacá Parte II		
ITEM	DISCRIMINAÇÃO	UNIDADE
1.0	PINTURA DE FAIXAS (TRAVESSIA DE PEDESTRES);	25,60m²
2.0	PINTURA DE FAIXAS (RETENÇÃO);	3,20m²
3.0	PINTURA DE FAIXAS LATERAIS (ESTACIONAMENTO);	6,80m²
TOTAL (COR BRANCA)		34,80m²
		**
		**
9.0	PINTURA DE FAIXAS (EIXO);	6,80m²
TOTAL (COR AMARELA)		6,80m²



FONTE: MUNICIPIO DE NOVA ESPERANÇA DO SUDOESTE



FONTE: GOOGLE EARTH

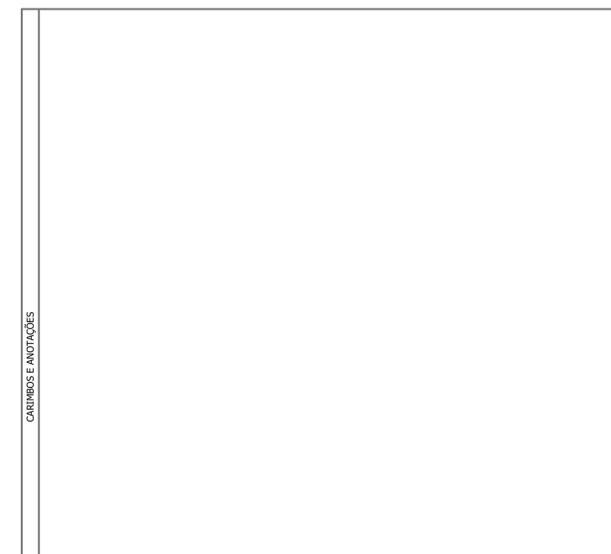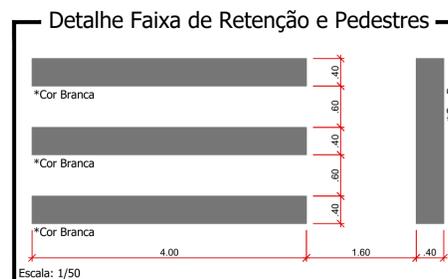

## Rua Manacá - Parte II

PROJETO: Recape/Construção de Passeios	ÁREA TOTAL A RECAPEAR: 464,00 m²
PROPRIETÁRIO: Prefeitura de Nova Esperança do Sudoeste	DOCUMENTO EMITIDO PARA: <input type="checkbox"/> Anteprojeto <input checked="" type="checkbox"/> Aprovação Legal <input type="checkbox"/> Execução
CIDADE/ESTADO: Nova Esperança do Sudoeste   Paraná	PAVIMENTAÇÃO
RUA: Rua Manacá Parte II / Loteamento Jardim Floresta	REVISÃO: 01
CONTEÚDO: Sinalização; Detalhes	FOLHA: P-04/04
ESCALA: Indicada	DATA: Outubro/2023
DESENHO:	