



FONTE: MUNICÍPIO DE NOVA ESPERANÇA DO SUDOESTE


TROCA DA COBERTURA - ÁREA DE RECREAÇÃO
 ESCALA---1:50

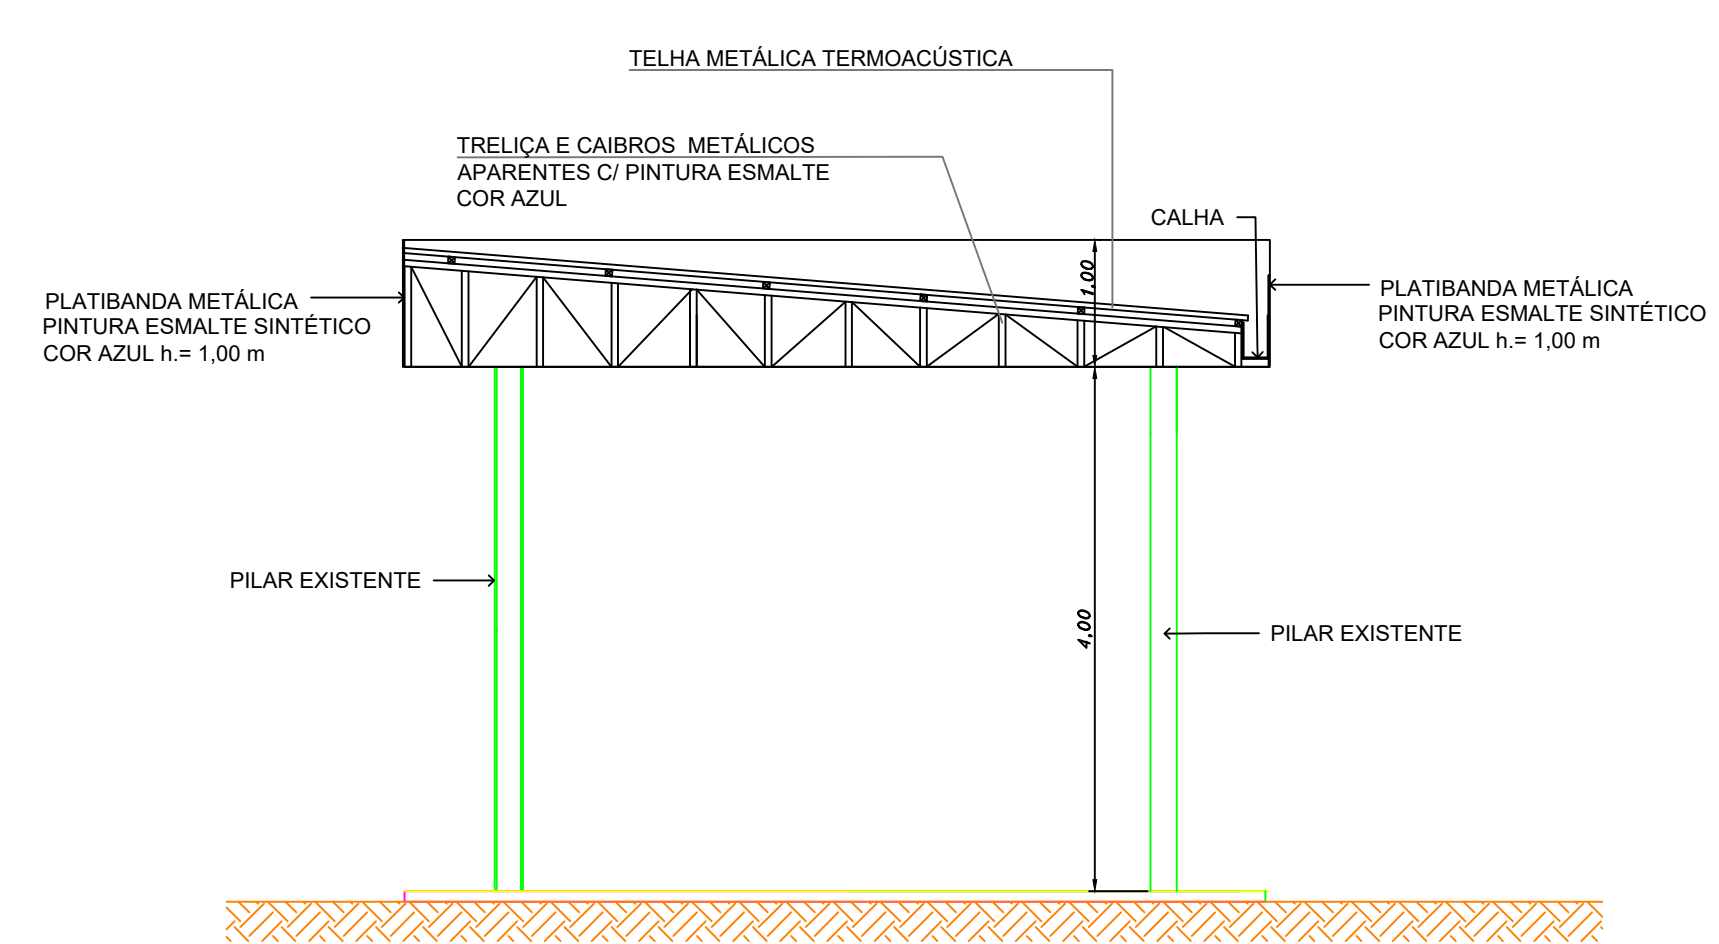

CORTE AA
 ESCALA---1:50

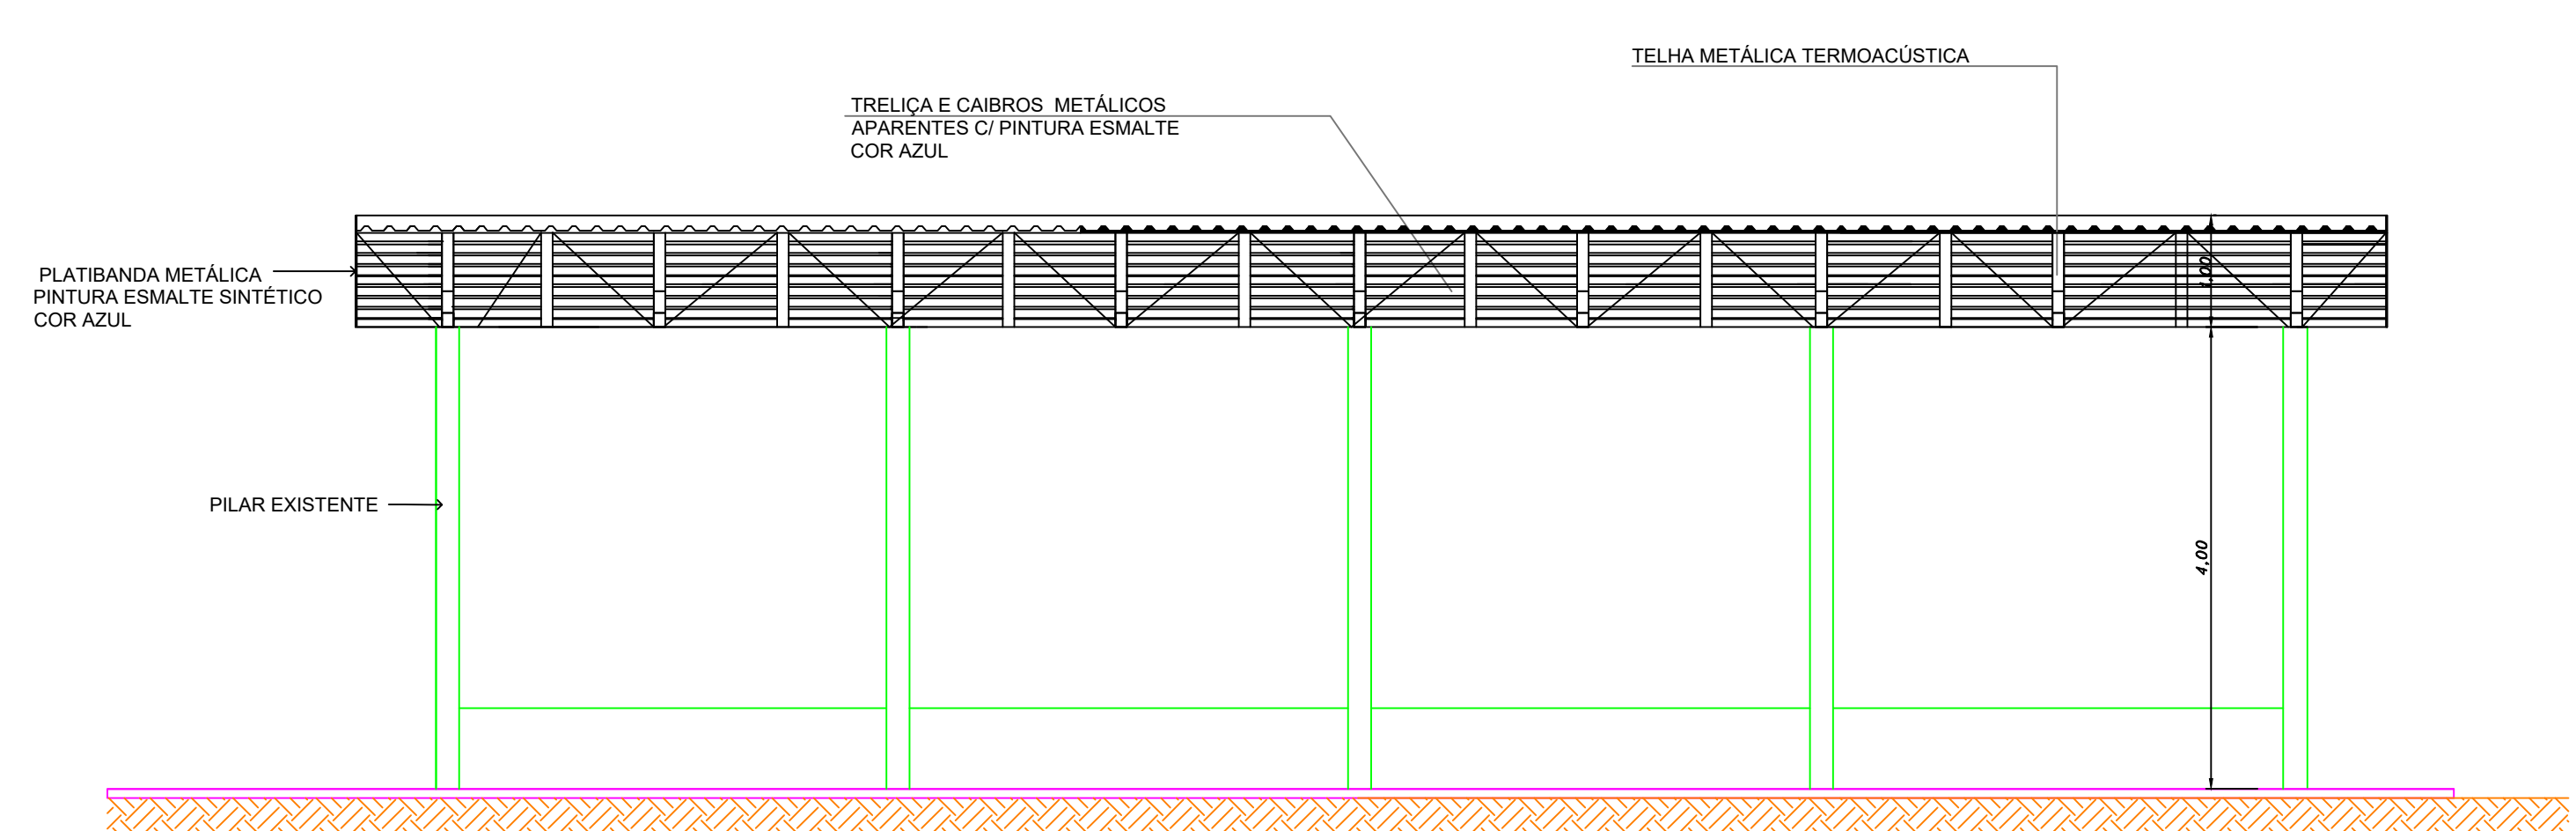

CORTE BB
 ESCALA---1:50

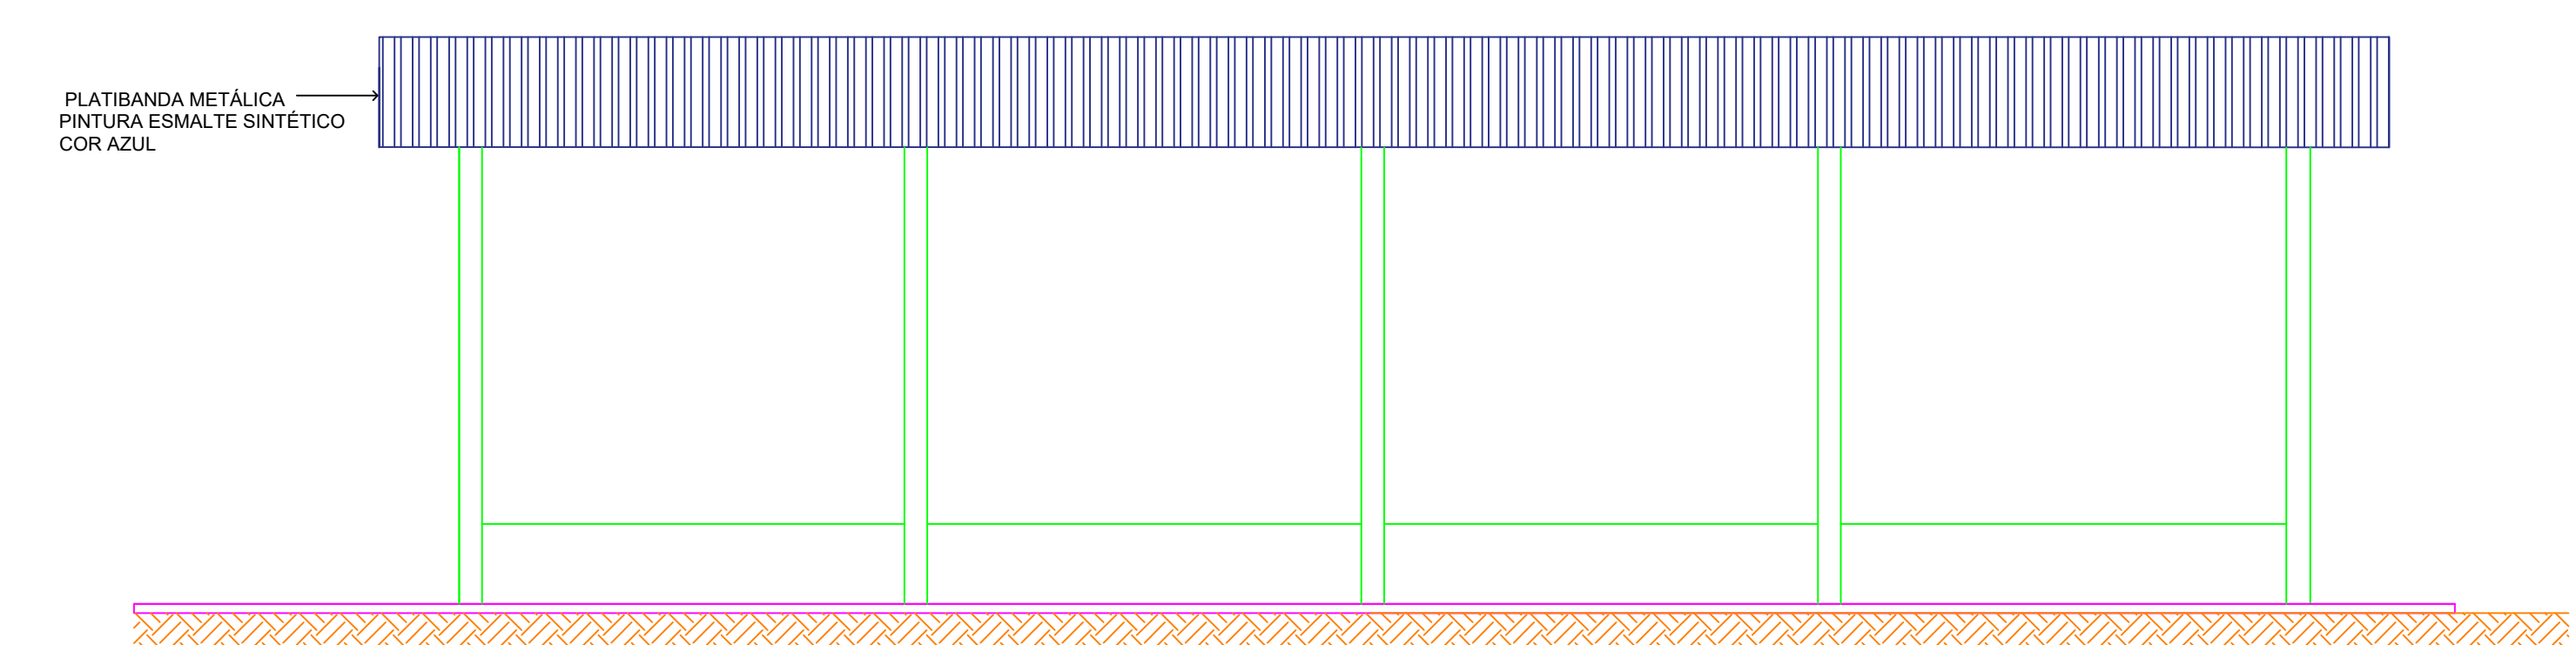

ELEVAÇÃO FRONTAL
 ESCALA---1:50

QUANTITATIVO	
DESCRIÇÃO	QUANTIDADE
REMOÇÃO COBERTURA EXISTENTE	116,16m²
COBERTURA TELHA TERMOACÚSTICA	116,16m²
ESTRUTURA METÁLICA COBERTURA	116,16m²
PLATIBANDA METÁLICA	48,40m²
CALHA	17,60m
FORRO PVC	116,16m²

OBRA:	MELHORIAS ESTÁDIO MUNICIPAL	LOCAL:	NOVA ESPERANÇA DO SUDOESTE/PR
PROPRIETÁRIO:	MUNICÍPIO DE NOVA ESPERANÇA DO SUDOESTE	DATA:	FEVEREIRO/2023
ENDEREÇO:	NOVA ESPERANÇA DO SUDOESTE	ESCALA:	INDICADA
PROJETO:	ARQUITETÔNICO SUBSTITUIÇÃO DE COBERTURA	ÁREA EXISTENTE:	84,24 m²
ESPÉCIE:	PLANTA BAIXA / CORTE AA CORTE BB/ELEVAÇÃO	ASSINATURA:	RESPONSÁVEL TÉCNICO:
			FRANCHA:
			A-03