


QUADRA 19

PLANTA BAIXA - MURO DE DIVISA
1/ ESCALA

OBS.: O ATERRO PARA EXECUÇÃO DOS TALUDES SERÁ EXECUTADO PELO MUNICÍPIO. O PROJETO CONTEMPLA O PLANTIO DE GRAMA.

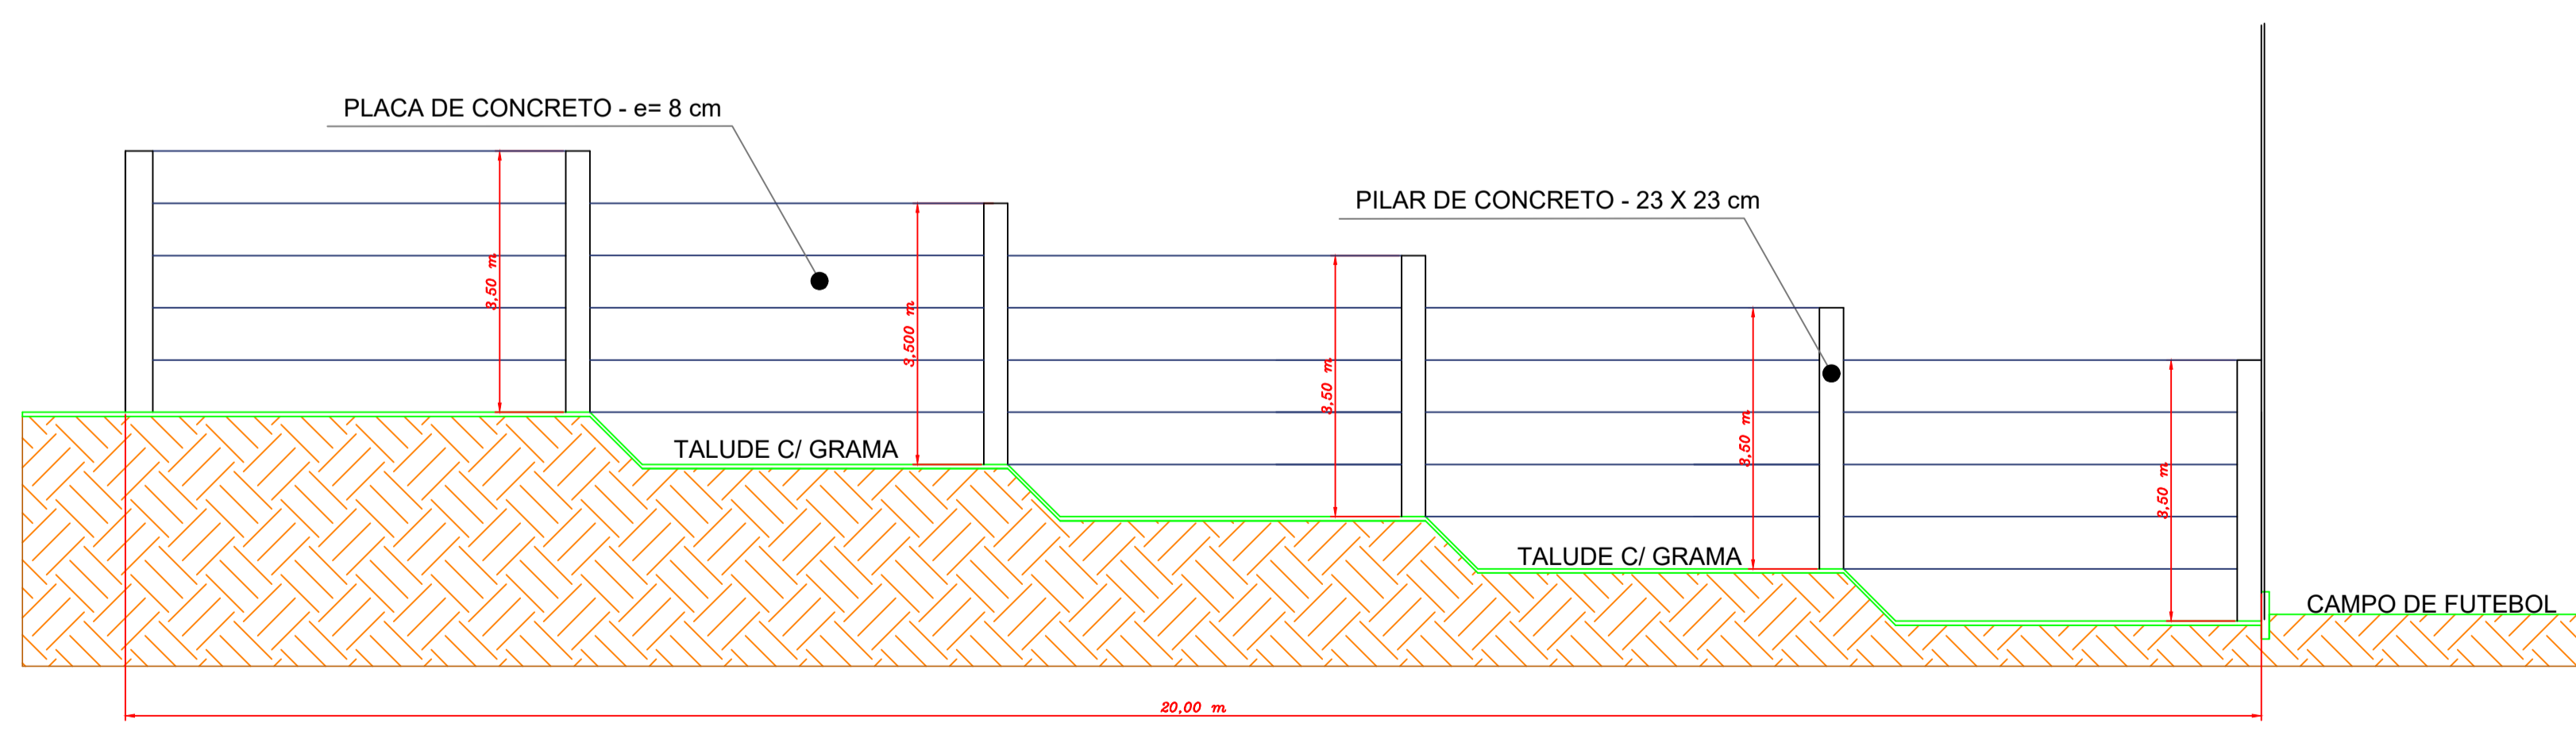

CORTE AA
ESCALA---1:50

QUANTITATIVO	
DESCRIÇÃO	QUANTIDADE
GRAMA ESMERALDA	1.489,00m ²
MURO DE CONCRETO - PRÉ-MOLDADO H= 3,50m	97,00m

OBRA: MELHORIAS ESTÁDIO MUNICIPAL		LOCAL: NOVA ESPERANÇA DO SUDOESTE/PR	
PROPRIETÁRIO: MUNICÍPIO DE NOVA ESPERANÇA DO SUDOESTE		DATA: NOVEMBRO/2023	
ENDERÇO: NOVA ESPERANÇA DO SUDOESTE		ESCALA: INDICADA	
PROJETO: ARQUITETÔNICO MUROS DE FECHAMENTO		QUANTIDADE: 97,00 m	
ESPÉCIE: PLANTA BAIXA CORTE AA		PRINCÍPAL: A-05	