

**TABELA DE ESQUADRIAS**

COD	TIPO	LARGURA	ALTURA	PARAPEITO	MATERIAL	QTD
J1	Portão de abrir	310	230	-	Alumínio	1
J2	Janela basculante	300	110	10	Alumínio	1
J3	Portão de abrir	320	230	-	Alumínio	1
P1	Porta de abrir	80	210	-	Alumínio	6
P2	Porta de abrir	90	210	-	Alumínio	1
P3	Portão acesso	250	230	-	Alumínio	1

**TABELA DE AREAS**


AREA GINÁSIO: 1088,74m <sup>2</sup>
AREA CAMPO FUTEBOL: 1668,08m <sup>2</sup>
AREA TOTAL PROJETADA: 2756,82m <sup>2</sup>

**CARIMBO E ASSINATURA**


RESPONSÁVEL TÉCNICO PELO PROJETO: **GUILHERME JOSÉ BIESEK**  
CREA -PR nº 185599-D

RESPONSÁVEL TÉCNICO PELO PROJETO: **PREFEITURA DE NOVA ESPERANÇA DO SUDOESTE**  
CNPJ : 95.589.289.0001-32

**Planta Baixa Ginásio de Esportes**  
Escala 1/125  
Area: 1088,74m<sup>2</sup>

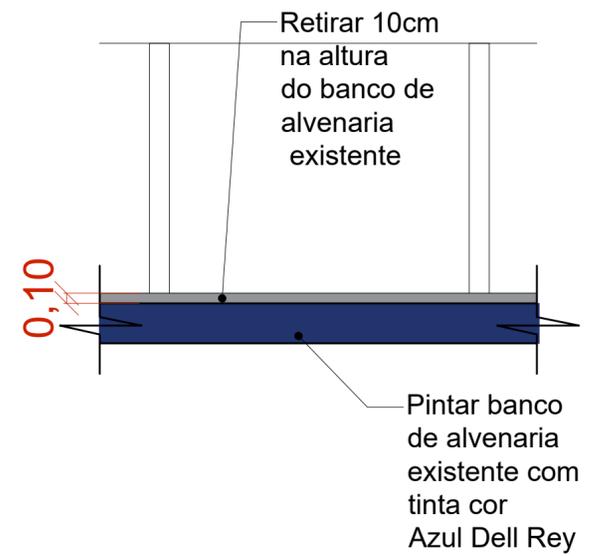

**Detalhe remoção alvenaria banco**  
Escala 1/50

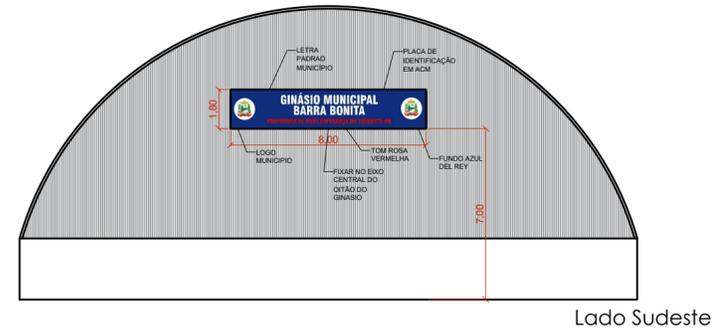

**Detalhe Placa de Identificação**  
Ginásio Sem Escala

Projeto: **REFORMA DO GINÁSIO E MELHORIAS NO CAMPO DE FUTEBOL DA COMUNIDADE DE BARRA BONITA**

Cliente: **PREFEITURA DE NOVA ESPERANÇA DO SUDOESTE**

Endereço: **Linha Barra Bonita. Nova Esperança do Sudoeste - PR, 85635-000**

Responsável Técnico: **GUILHERME JOSÉ BIESEK**

Prancha: **Projeto Arquitetônico Melhorias Ginásio**

Desenhista: **André F. Padia, Alisson D.Machado e Guilherme J.Biesek**

Data: **01/12/2023**      Escala: **INDICADA**      Folha: **01/02**