



Planta Baixa Campo de Futebol
Escala 1/100
Area: 1668,08m²

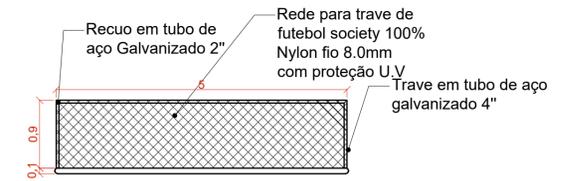


Planta Baixa Trave
Escala 1/125

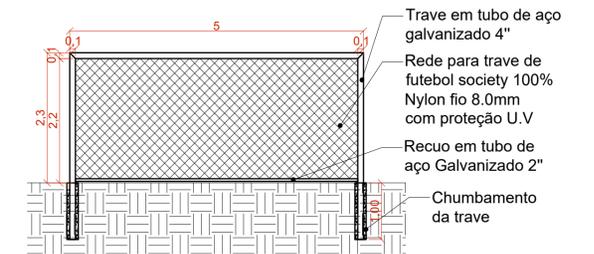


Detalhe Trave
Escala 1/125

TABELA DE ÁREAS
AREA GINÁSIO: 1088,74m ²
AREA CAMPO FUTEBOL: 1668,08m ²
AREA TOTAL PROJETADA: 2756,82m ²

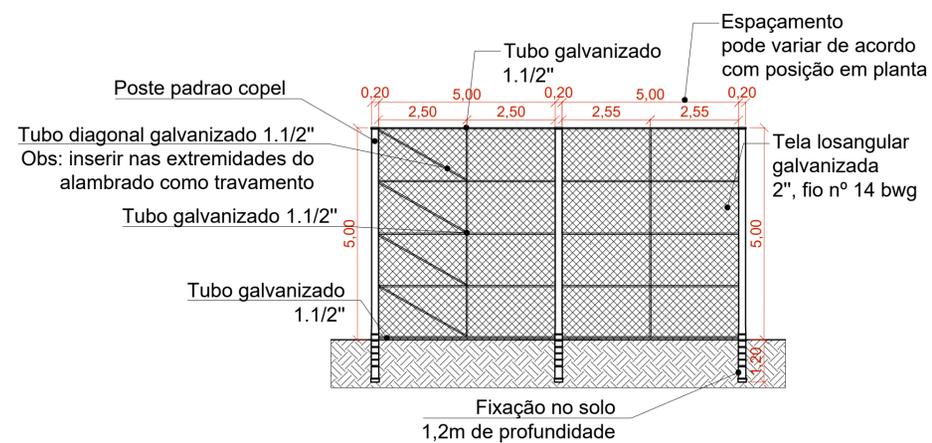

Detalhe 01 Alambrado
Escala 1/100

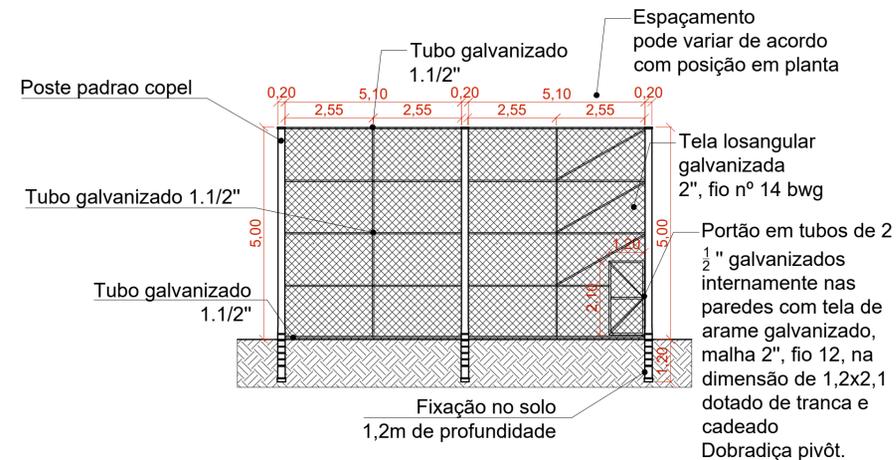

Detalhe 02 Alambrado (Acesso)
Escala 1/100

CARIMBO E ASSINATURA	
RESPONSÁVEL TÉCNICO PELO PROJETO	
GUILHERME JOSÉ BIESEK CREA -PR nº 185599-D	PREFEITURA DE NOVA ESPERANÇA DO SUDOESTE CNPJ : 95.589.288/0001-32
	
Projeto: REFORMA DO GINÁSIO E MELHORIAS NO CAMPO DE FUTEBOL DA COMUNIDADE DE BARRA BONITA	
Cliente: PREFEITURA DE NOVA ESPERANÇA DO SUDOESTE	
Endereço: Linha Barra Bonita. Nova Esperança do Sudoeste - PR, 85635-000	
Responsável Técnico: GUILHERME JOSÉ BIESEK	
Prancha: Projeto Arquitetônico Melhorias Campo	
Desenhista: André F. Padia, Alisson D.Machado e Guilherme J.Biesek	
Data: 01/12/2023	Escala: INDICADA
Folha: 02/02	