

TABELA DE ESQUADRIAS

COD	TIPO	LARGURA	ALTURA	PARAPEITO	MATERIAL	QTD
J1	Janela basculante	255	55	160	Vidro Blindex	1
J2	Janela de correr 4 folhas	200	120	100	Vidro Blindex	1
J3	Janela basculante	120	60	160	Vidro Blindex	1
J4	Janela de correr 4 folhas	250	120	100	Vidro Blindex	5
J5	Janela basculante	80	55	160	Vidro Blindex	1
M1	Moldura de janela	86	100		Madeira	1
M2	Moldura de janela	245	100		Madeira	1
M3	Moldura de janela	244	100		Madeira	1
P1	Porta de abrir	90	210	-	Alumínio	2
P2	Porta de abrir	80	210	-	Alumínio	4
P3	Porta de abrir	70	210	-	Alumínio	3
PJ1	Porta-janela 3 folhas	250	210	-	Vidro Blindex	1
PJ2	Porta-janela 4 folhas	296	210	-	Vidro Blindex	1



Localização Sem Escala

TABELA DE AREAS

AREA CENTRO: 316,40m²

AREA TOTAL PROJETADA: 316,40m²



Perspectivas Fotorrealísticas

CARIMBO E ASSINATURA

RESPONSÁVEL TÉCNICO PELO PROJETO

RESPONSÁVEL TÉCNICO PELO PROJETO

GUILHERME JOSÉ BIESEK
CREA -PR nº 185599-D

PREFEITURA DE NOVA ESPERANÇA DO SUDOESTE
CNPJ : 95.589.289.0001-32



Projeto: REFORMA DO CENTRO DE CONVIVÊNCIA DOS IDOSOS

Cliente: PREFEITURA DE NOVA ESPERANÇA DO SUDOESTE

Endereço: Nova Esperança do Sudoeste - PR, 85635-000

Responsável Técnico: **GUILHERME JOSÉ BIESEK**


Prancha: Projeto Arquitetônico

Desenhista: André F. Padia, Alisson D.Machado e Guilherme J.Biesek

Data: 01/12/2023

Escala: INDICADA


Folha: 01/01

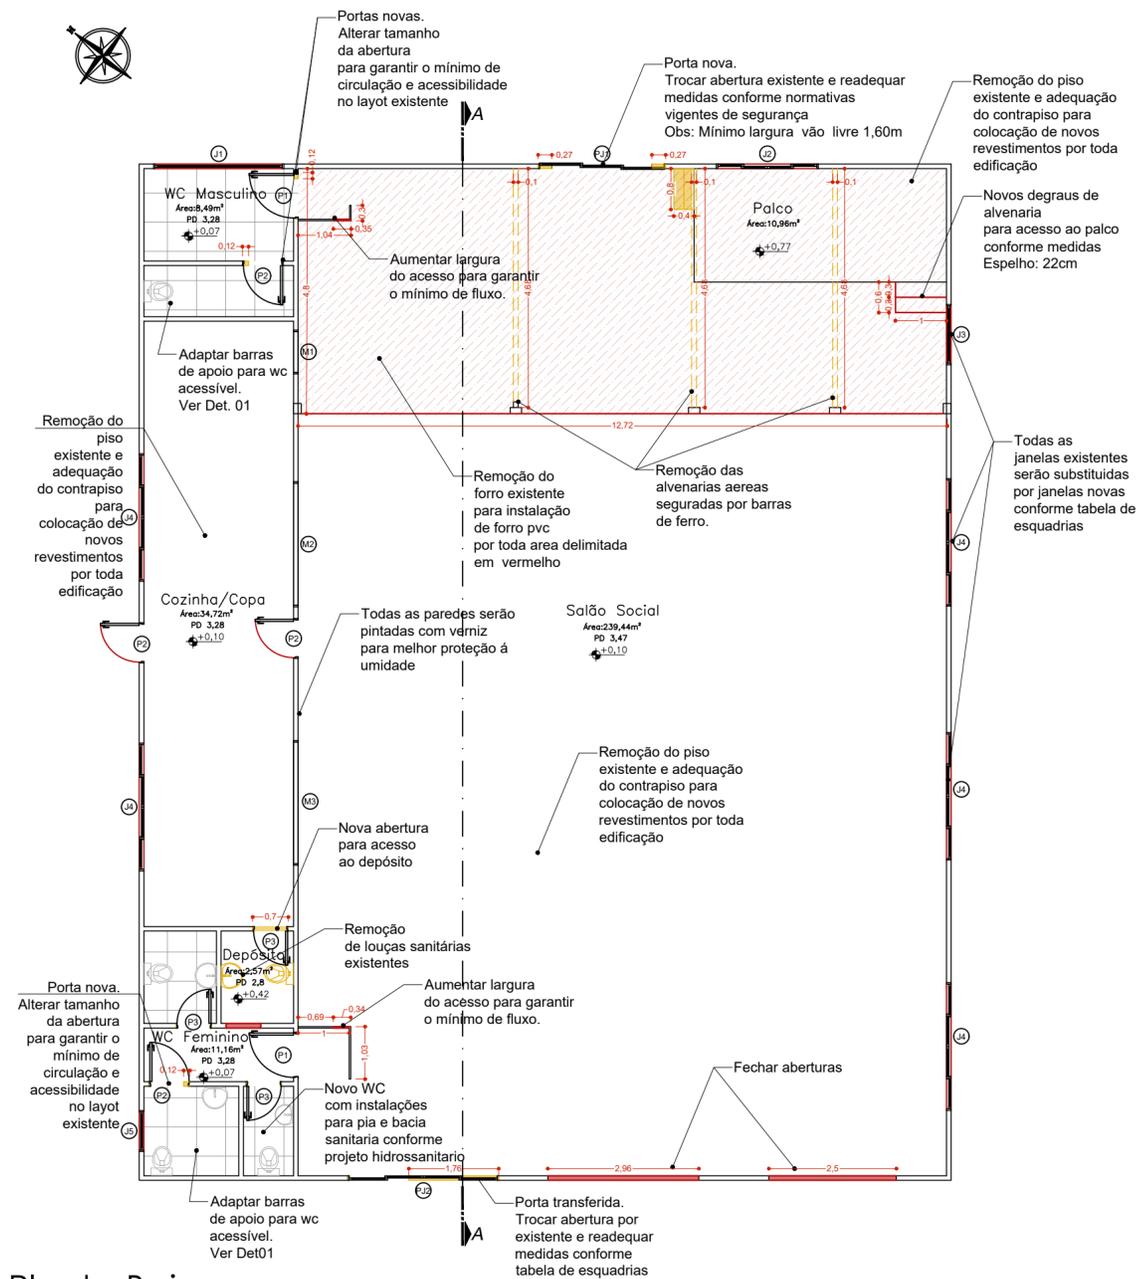

Planta Baixa
Centro de Convivência dos Idosos
Escala 1/100
Area: 316,40m²

LEGENDA

	DEMOLIR
	CONSTRUIR
	MANTER/EXISTENTE
	REVESTIMENTO ATÉ O TETO

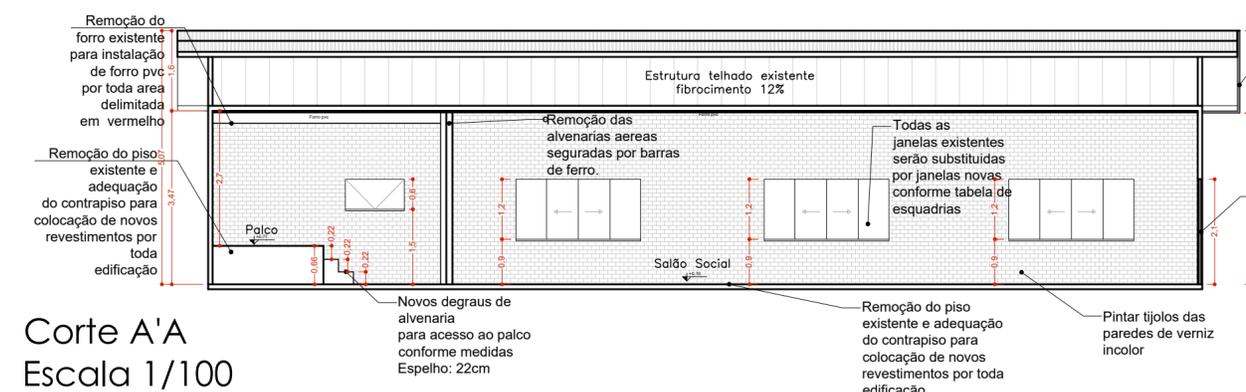

Corte A'A
Escala 1/100

