


Planta Baixa Centro de Atividades KM38
Escala 1/75
Area:102,30m²

LEGENDA

- DEMOLIR
- CONSTRUIR
- MANTER/EXISTENTE
- REVESTIMENTO ATÉ 1,5m ALTURA


Planta de Cobertura
Escala 1/100

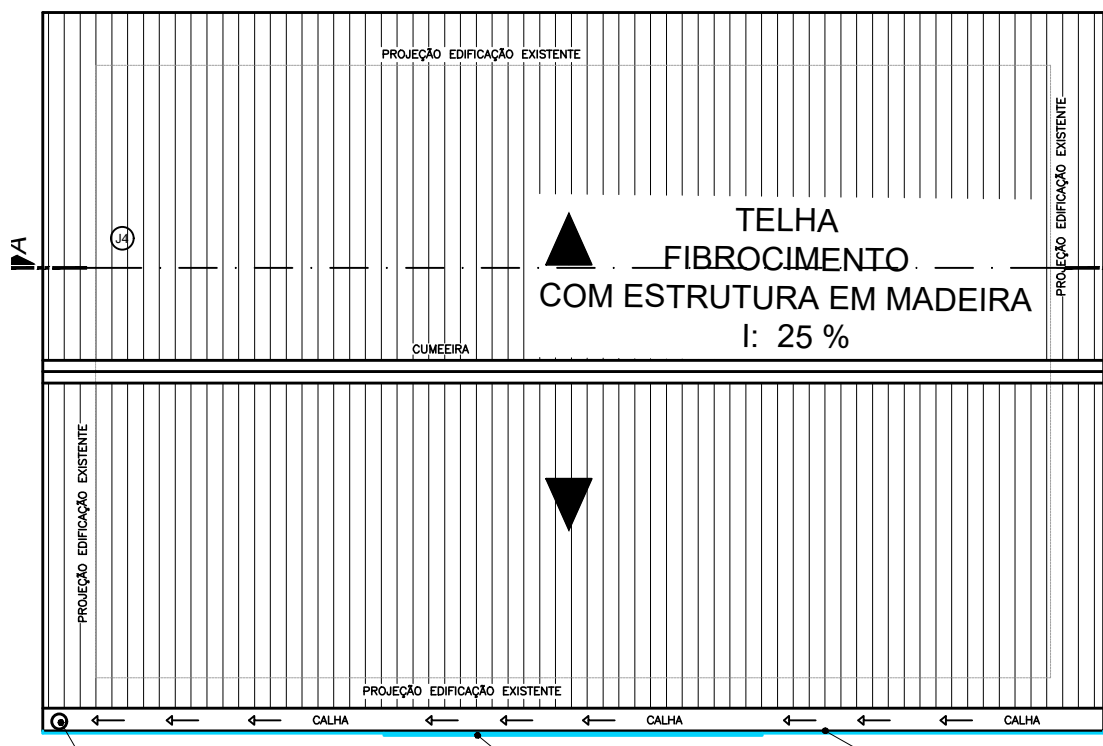


Planta de Cobertura
Escala 1/100

TABELA DE ESQUADRIAS

COD	TIPO	LARGURA	ALTURA	PARAPEITO	MATERIAL	QTD
J1	Janela de correr 4 folhas	160	130	90	Vidro Blindex	2
J2	Janela de correr 2 folhas	100	130	90	Vidro Blindex	1
J3	Janela máximo-ar	80	50	160	Vidro Blindex	2
J4	Janela de correr 4 folhas	280	130	90	Vidro Blindex	2
J5	Janela de correr 2 folhas	120	130	90	Vidro Blindex	2
P1	Porta de abrir	70	210	-	Alumínio	5
P2	Porta de abrir	90	210	-	Alumínio	1
PJ1	Porta-janela 4 folhas	250	240	-	Vidro Blindex	1

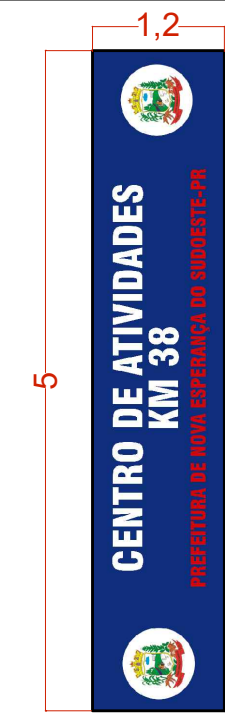

Detalhe 01
Placa identificação

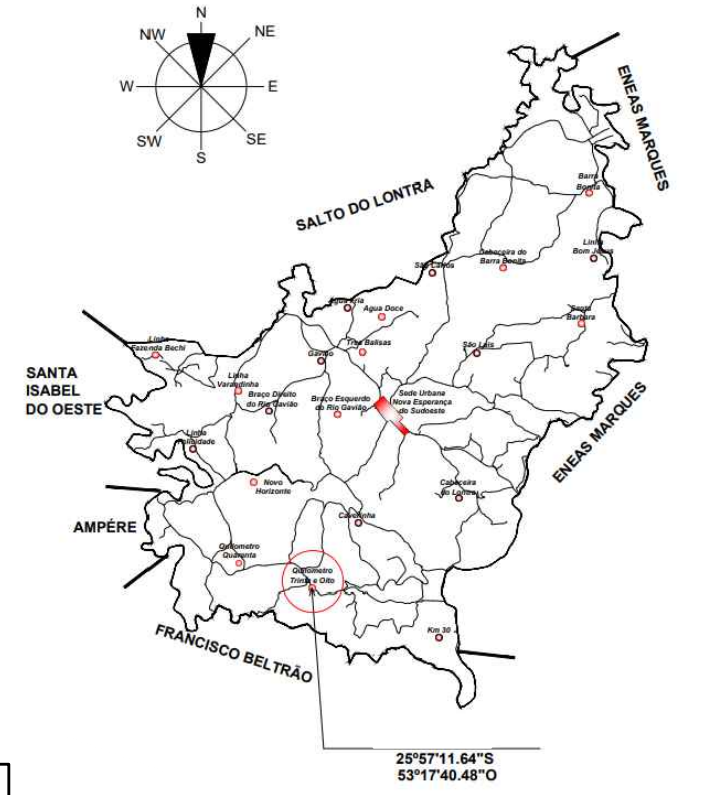

Localização
Sem Escala

TABELA DE AREAS

AREA CENTRO ATIVIDADES KM38 :102,30m²
AREA TOTAL PROJETADA:102,30m²


CARIMBO E ASSINATURA

RESPONSÁVEL TÉCNICO PELO PROJETO


RESPONSÁVEL TÉCNICO PELO PROJETO

GUILHERME JOSÉ BIESEK
CREA -PR nº 185599-D

PREFEITURA DE NOVA ESPERANÇA DO SUDOESTE
CNPJ : 95.589.289.0001-32

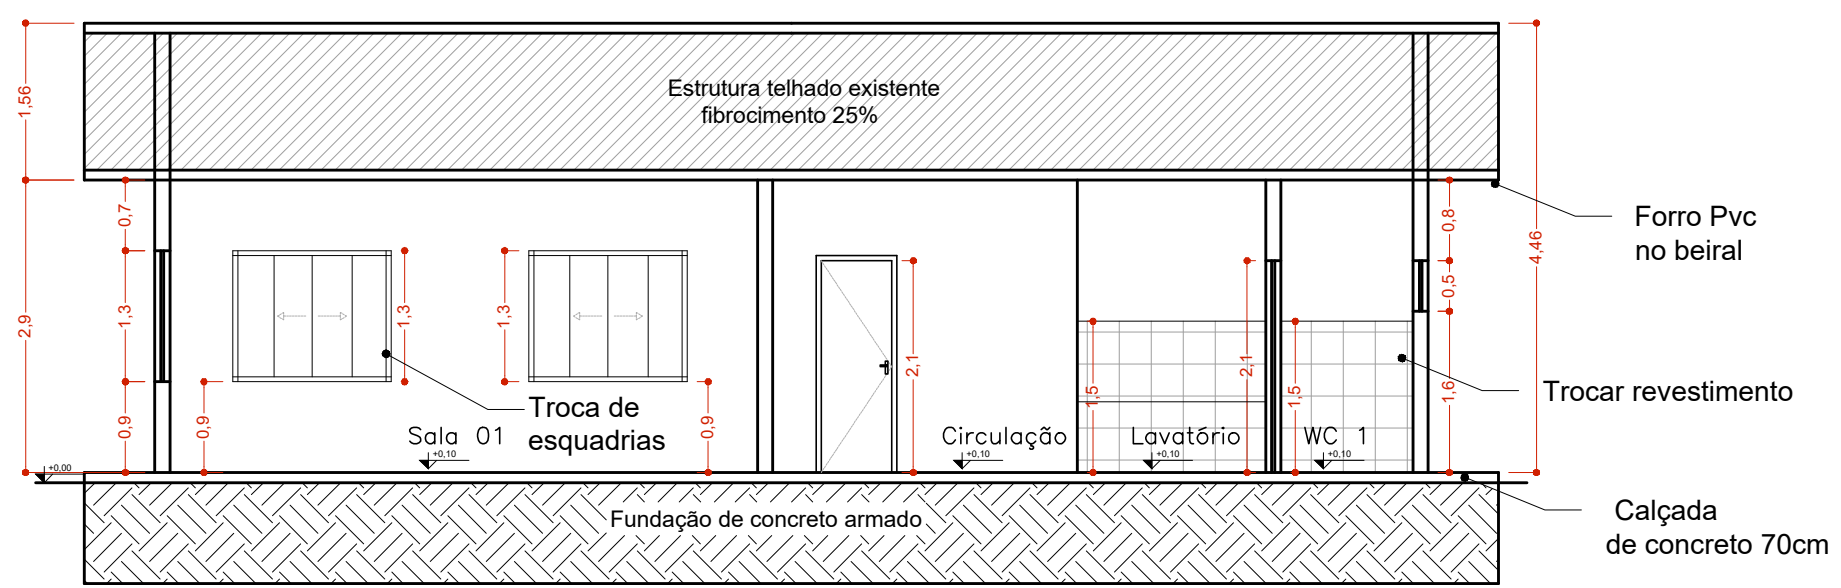

Corte A'A
Escala 1/75

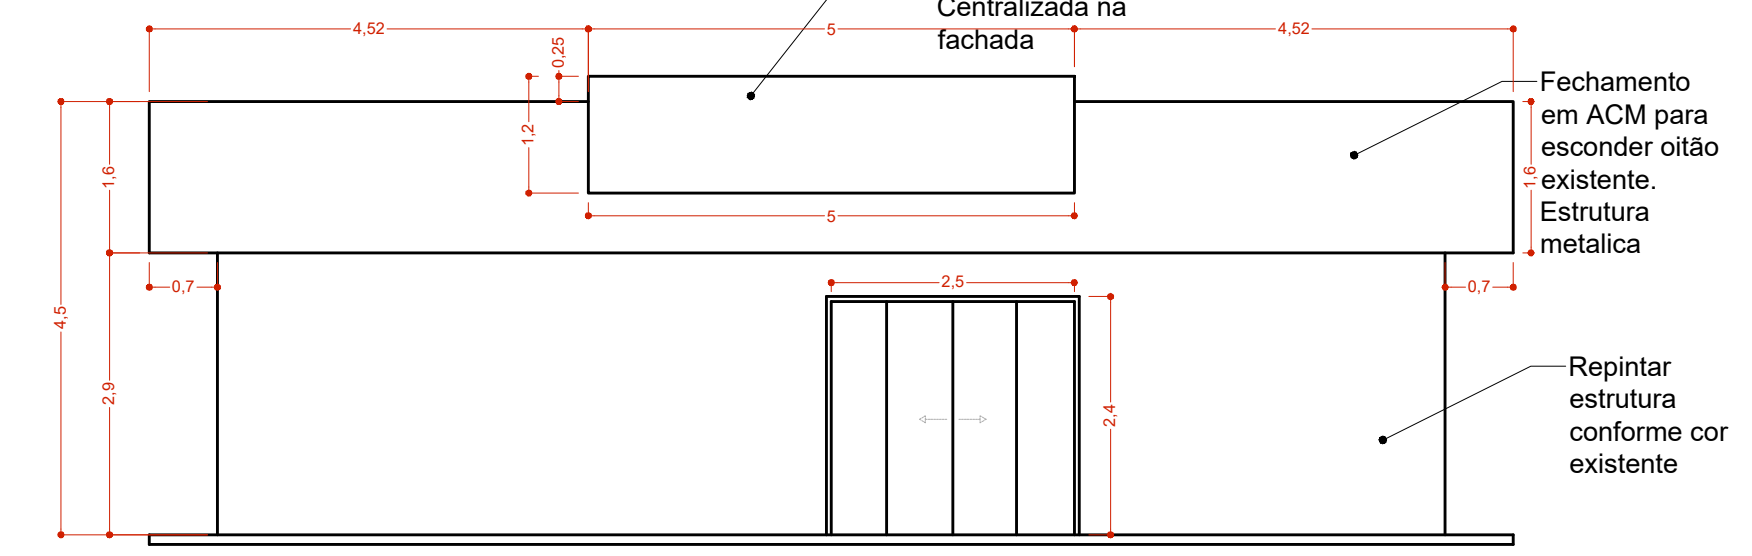

Fachada Principal
Escala 1/75



Perspectivas Fotorrealísticas
Sem Escala

Projeto: REFORMA DO CENTRO DE ATIVIDADES DO KM38

Ciente:
PREFEITURA DE NOVA ESPERANÇA DO SUDOESTE

Endereço:
Comunidade KM 38 . Nova Esperança do Sudoeste - PR, 85635-000

Responsável Técnico:
GUILHERME JOSÉ BIESEK

Prancha:
Projeto Arquitetônico

Desenhista:
André F. Padia, Alisson D.Machado e Guilherme J.Biesek

Data:
20/02/2024

Escala:
INDICADA

Folha:
01/01