




Planta Baixa Salas de Aula Cras
Escala 1/75
Area:104,08 m²

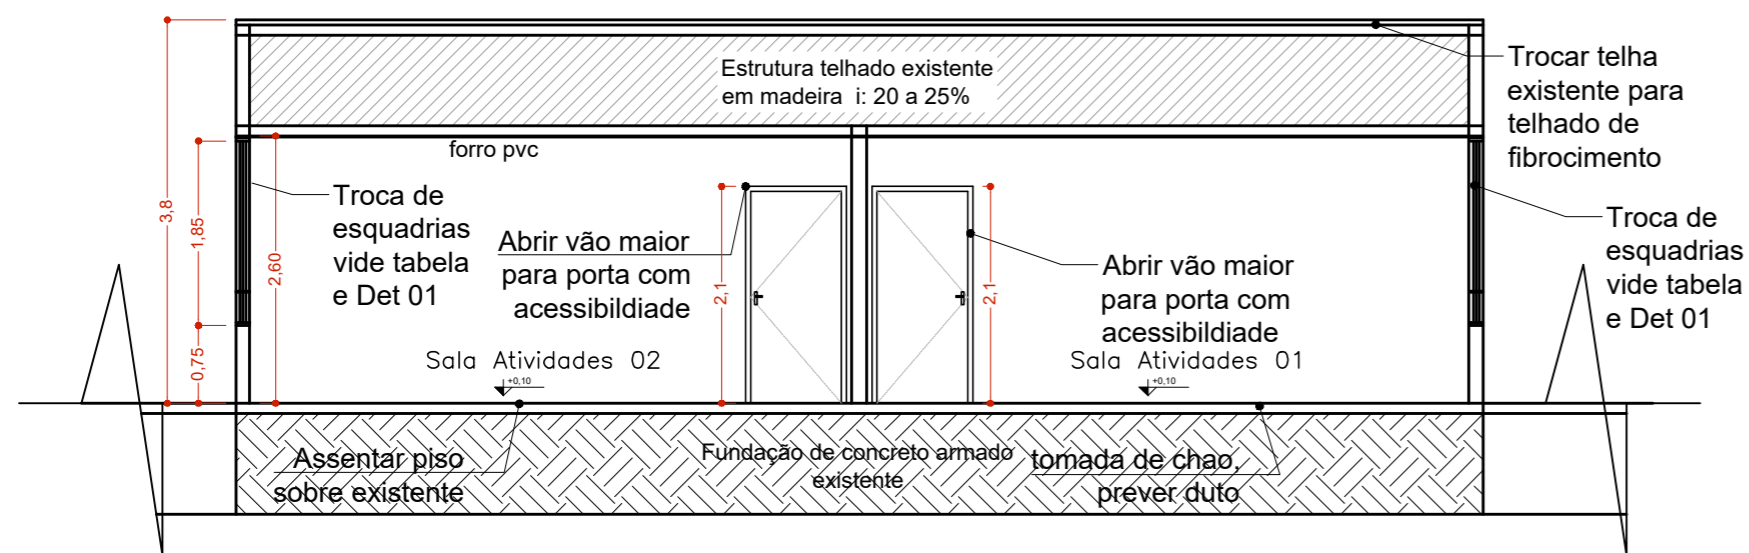

Corte A'A
Escala 1/75

TABELA DE ESQUADRIAS

COD	TIPO	LARGURA	ALTURA	PARAPEITO	MATERIAL	QTD
J1	Janela Maxim ar	180	180	80	Aluminio e Vidro	6
P1	Porta de abrir	90	210	-	Aluminio	2

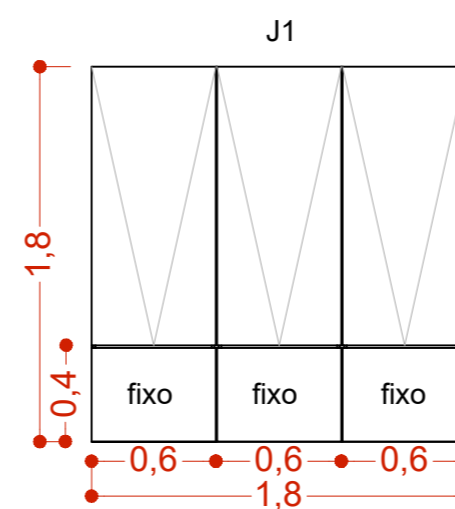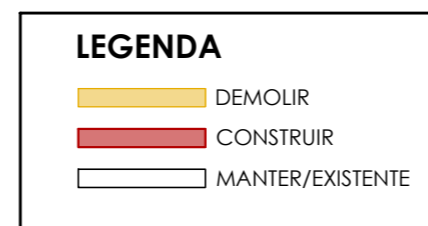

Detalhe 01
Escala 1/75



Localização
Sem Escala

TABELA DE AREAS

AREA SALAS DE AULA CRAS:104,08m²
AREA TOTAL PROJETADA:104,08m²

CARIMBO E ASSINATURA

RESPONSÁVEL TÉCNICO PELO PROJETO

GUILHERME JOSÉ BIESEK
CREA -PR nº 185599-D

RESPONSÁVEL TÉCNICO PELO PROJETO

PREFEITURA DE NOVA ESPERANÇA
DO SUDOESTE
CNPJ : 95.589.289.0001-32

Projeto:

REFORMA SALAS DE AULA CRAS

Ciente:

PREFEITURA DE NOVA ESPERANÇA DO SUDOESTE

Endereço:

AV. IGUAÇU - CENTRO, NOVA ESPERANÇA DO SUDOESTE - PR, 85635-000

Responsável Técnico:

GUILHERME JOSÉ BIESEK

Prancha:

Projeto Arquitetônico

Desenhista:

André F. Padia, Alisson D.Machado e Guilherme J.Biesek

Data:

20/02/2024

Escala:

INDICADA

Folha:

01/01