

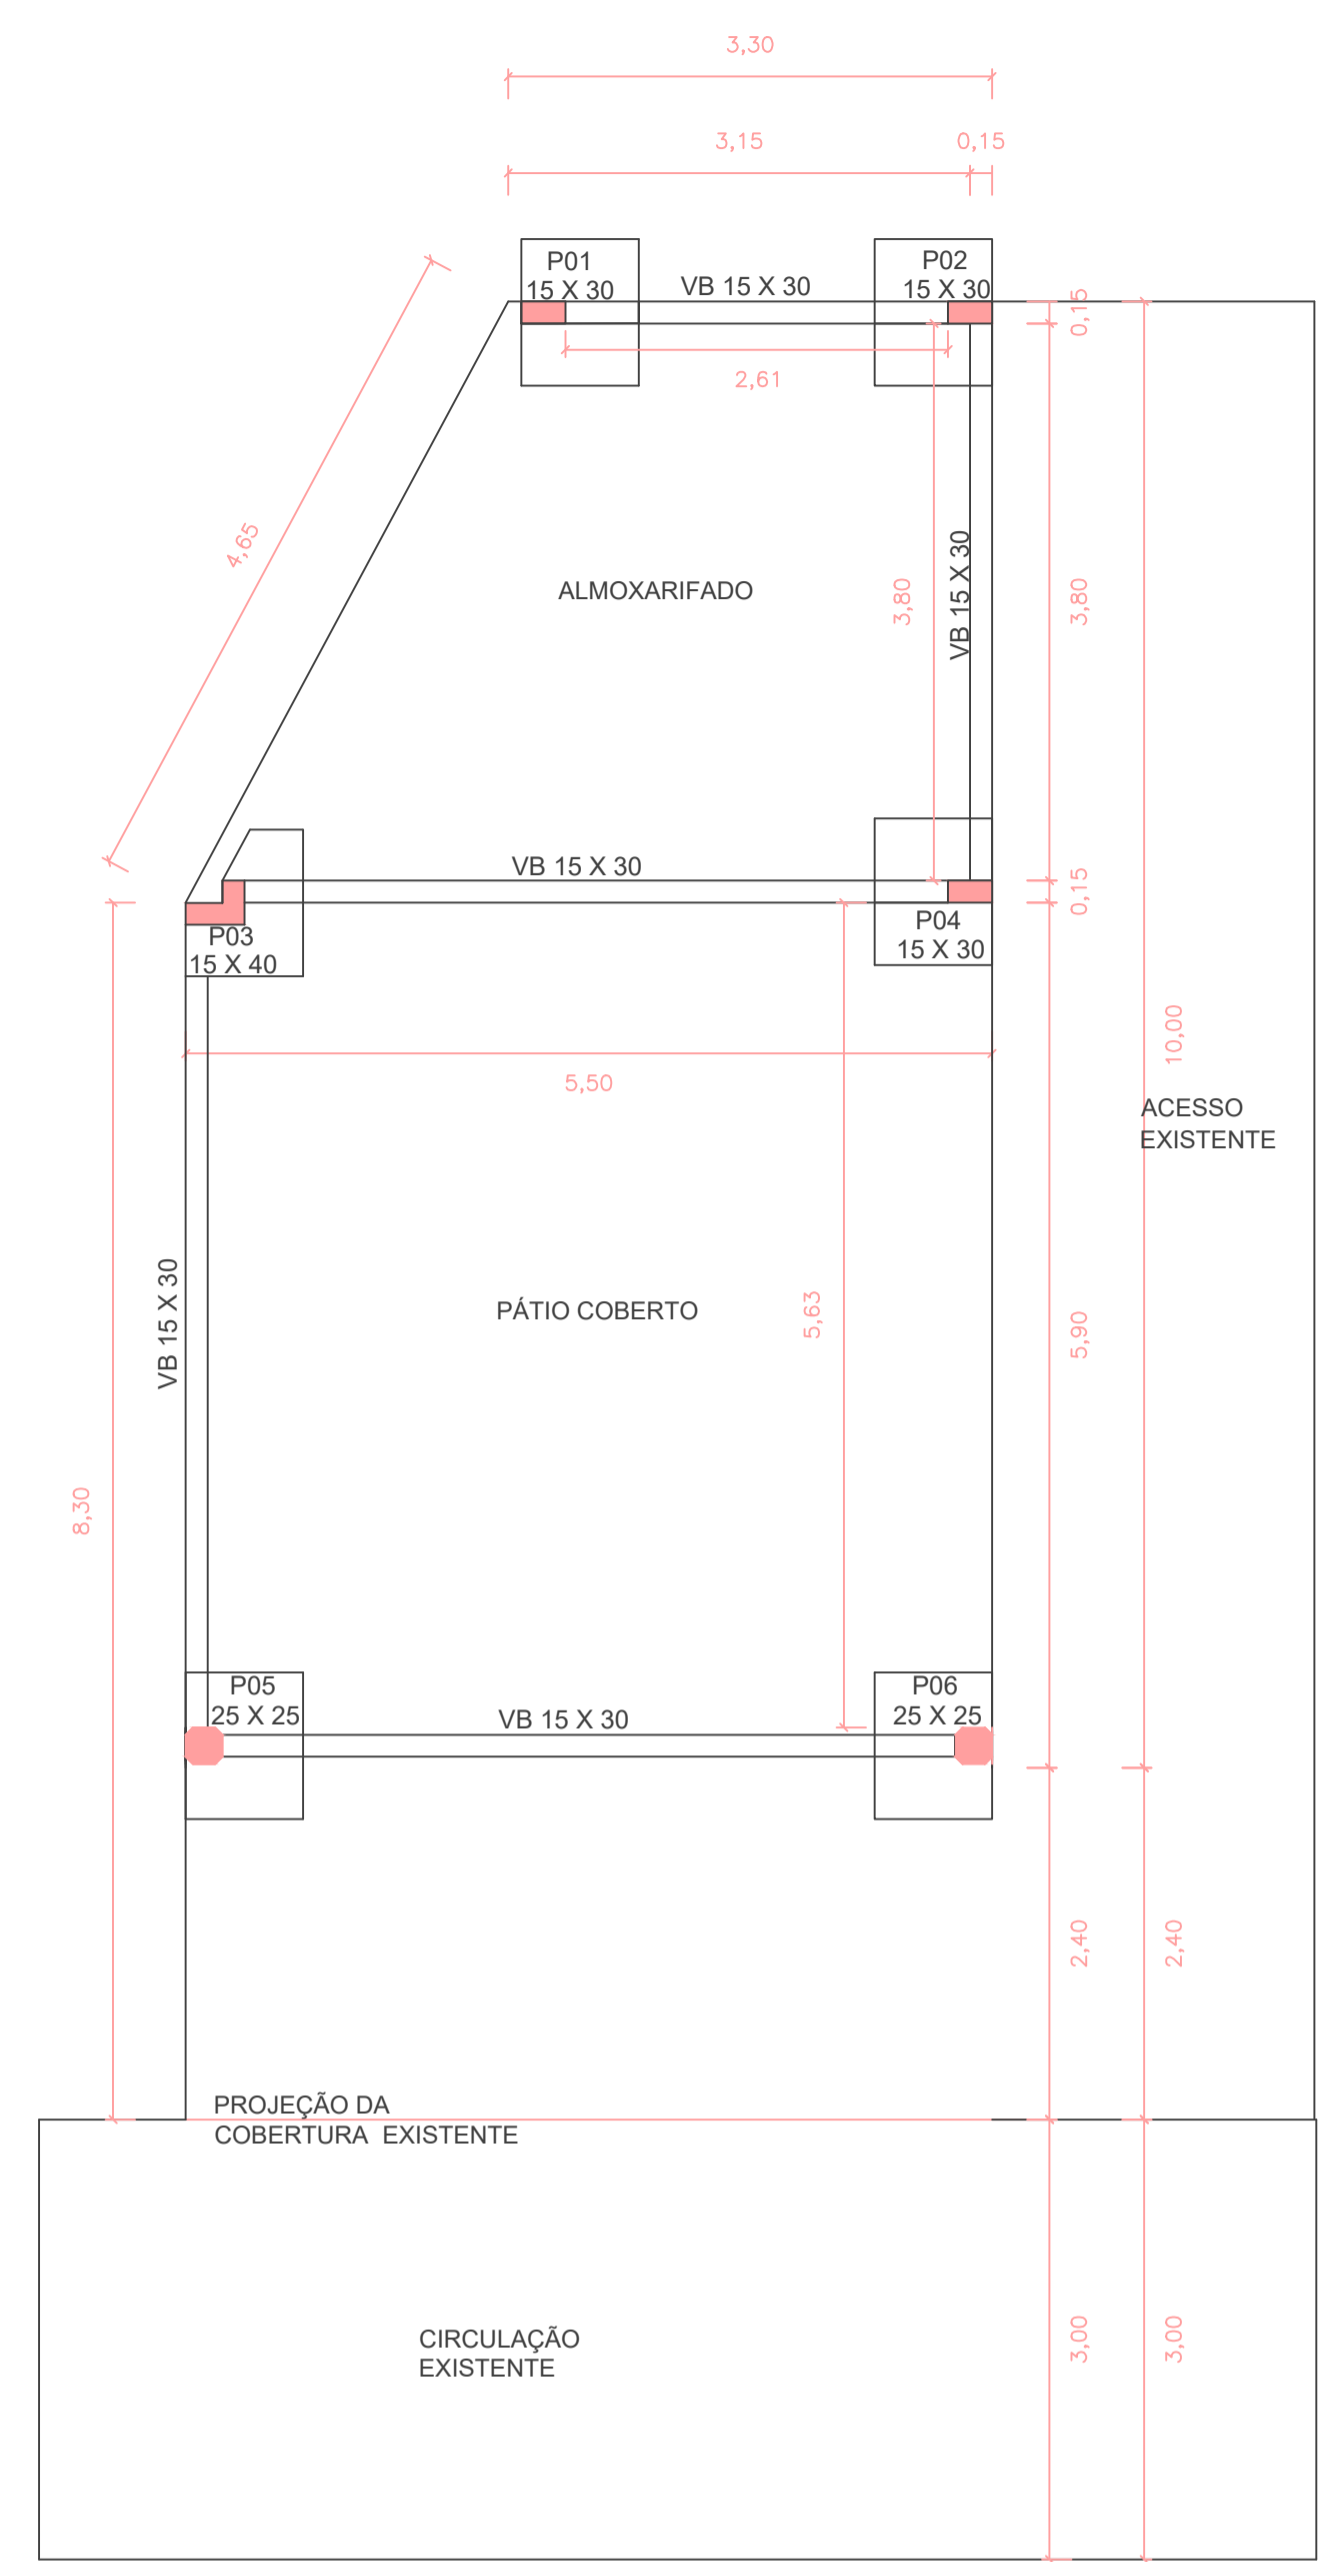


LOCAÇÃO DAS SAPATAS
ESCALA: 1:50

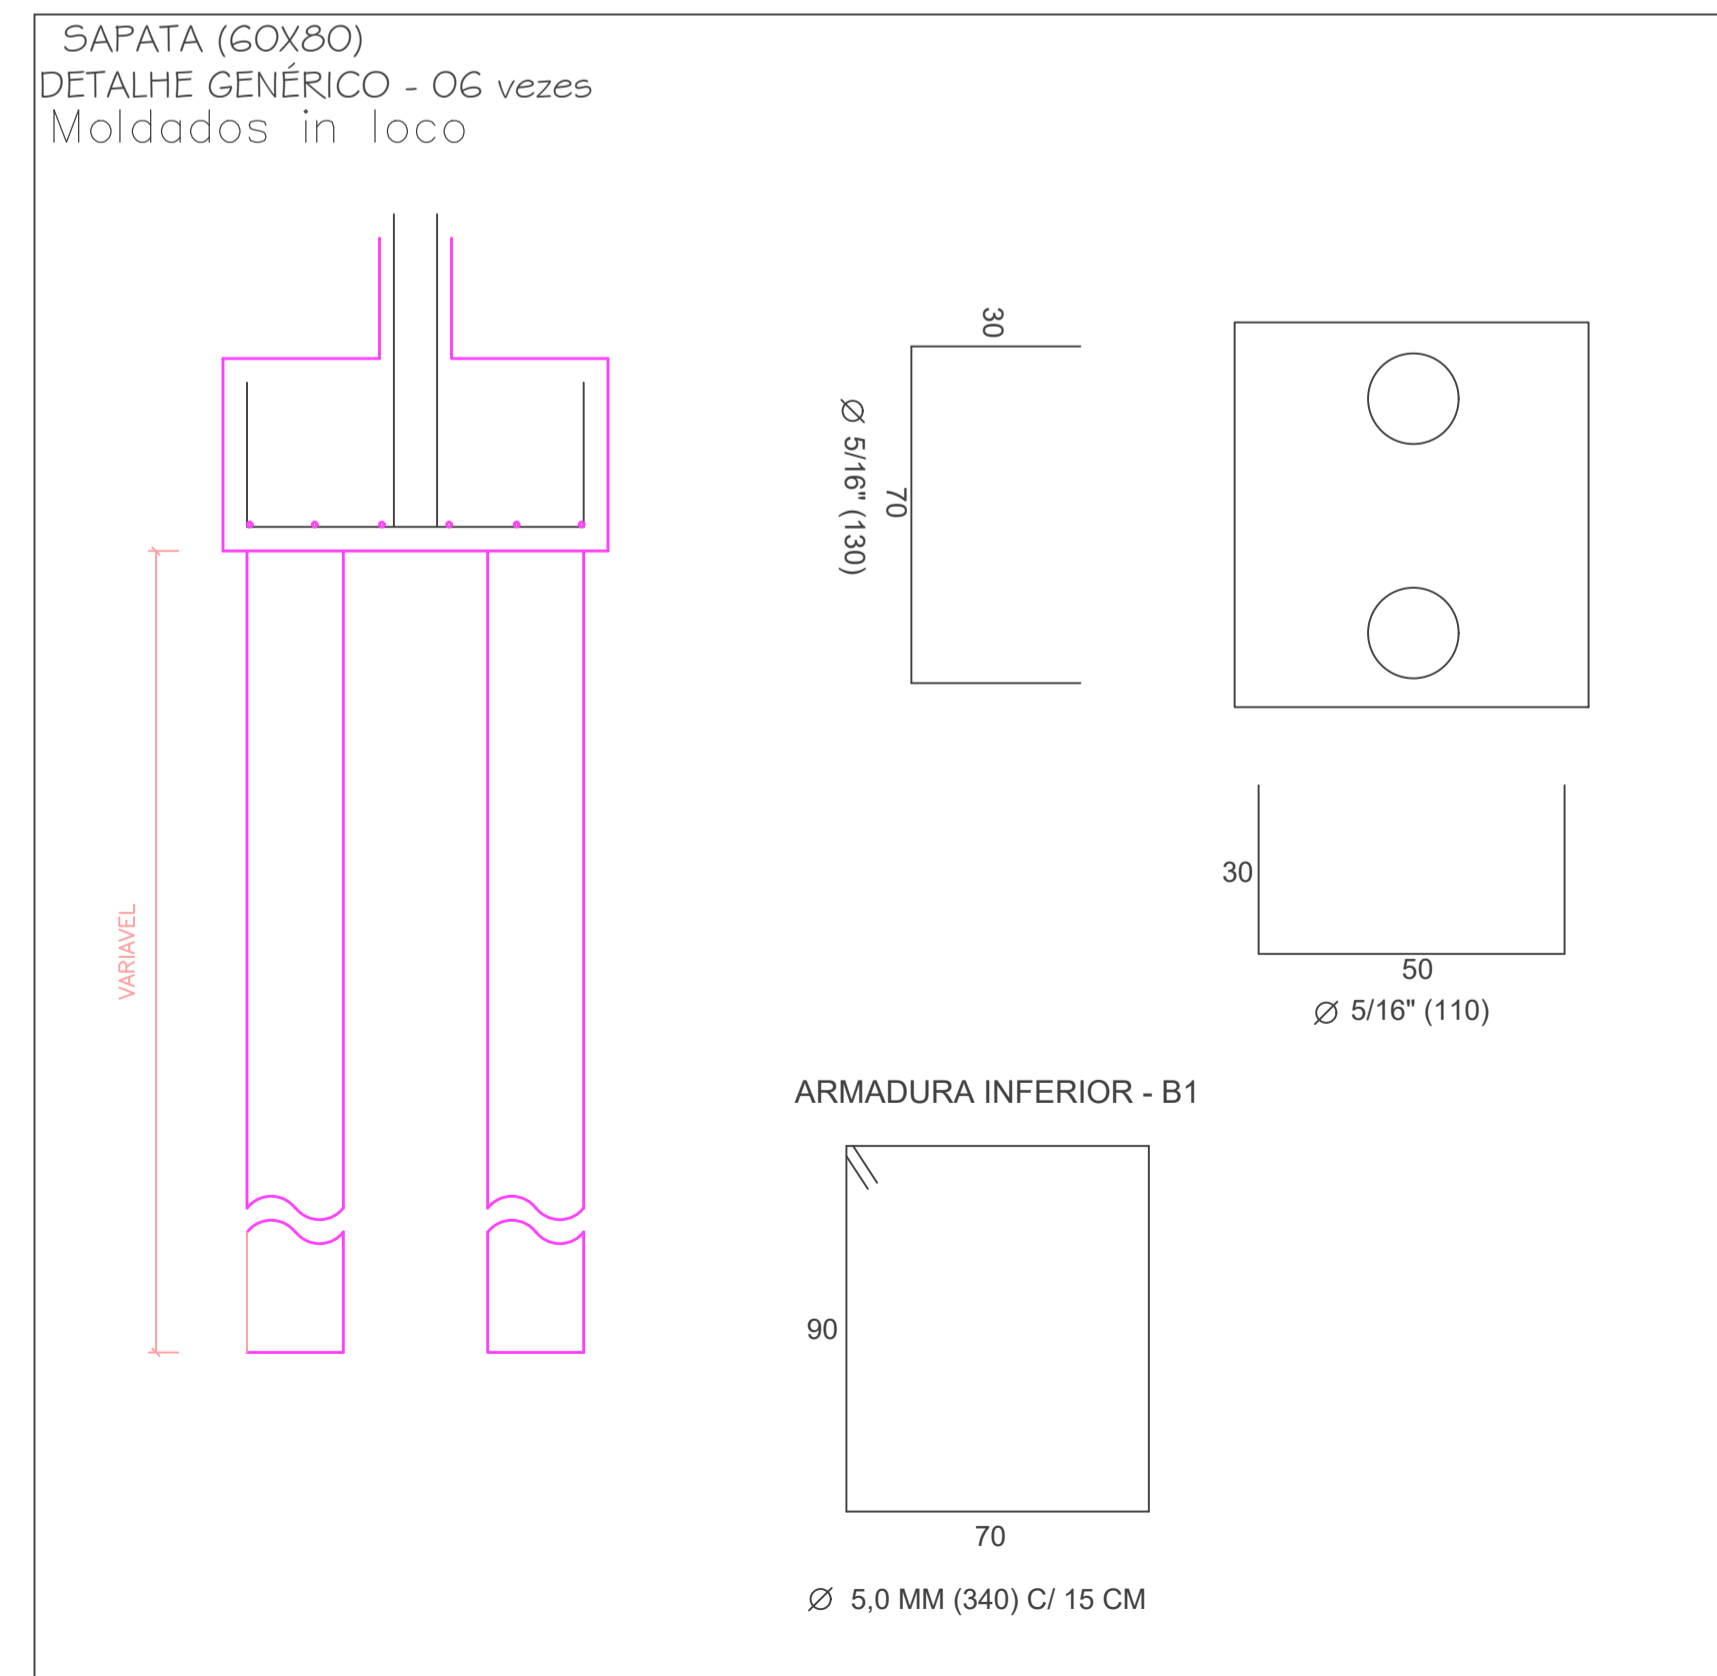

LOCAÇÃO DOS PILARES/BALDRAMES
ESCALA: 1:50

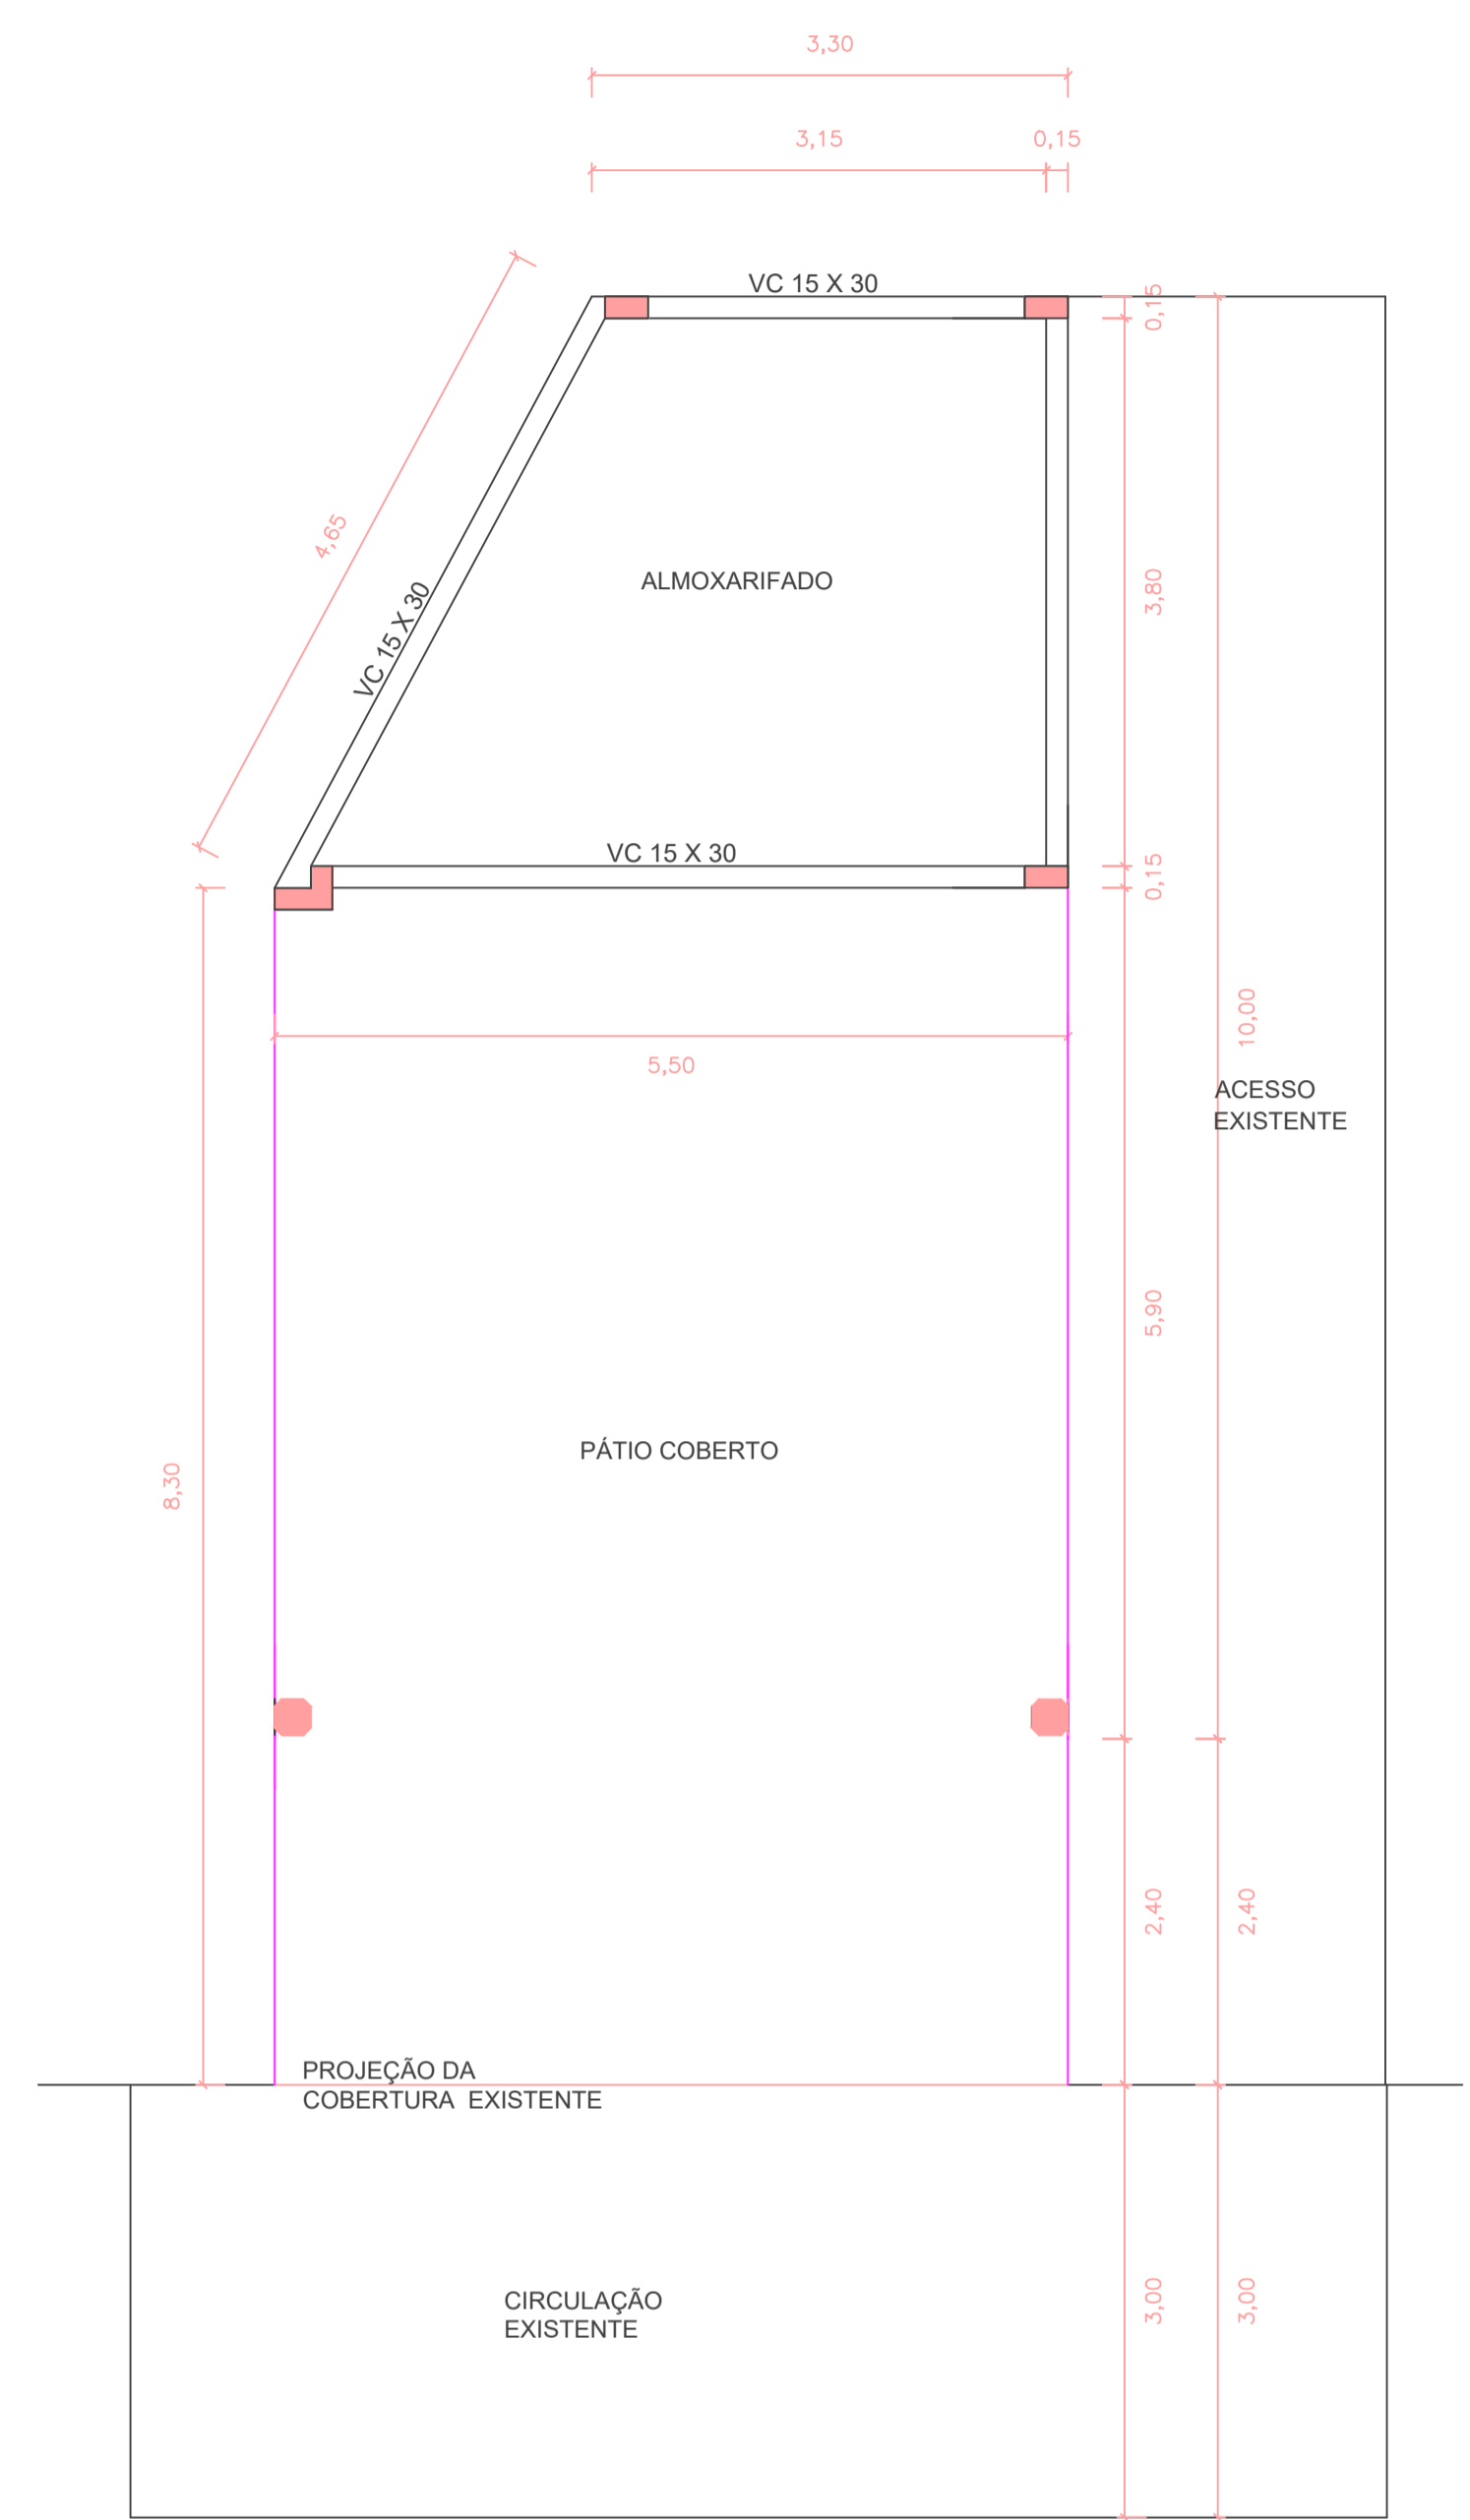

VIGAS DE COBERTURA
ESCALA: 1:50

APROVAÇÃO:		
OBRA: CONSTRUÇÃO DE ALMOXARIFADO E PÁTIO COBERTO	LOCAL: NOVA ESPERANÇA DO SUDOESTE - PR	
PROPRIETÁRIO: MUNICÍPIO NOVA ESPERANÇA DO SUDOESTE - ESTADO DO PARANÁ	DATA: AGOSTO/2024	ESCALA: INDICADA
ENDEREÇO: LOTE Nº 62-A DA GLEBA Nº 24-FB AV. TEODORO LOCKS, Nº 17	PROPRIETÁRIO:	ÁREA A AMPLIAR: 63,70 M2
PROJETO: PLANTA BAIXA	ASSINATURA	DESENHO:
ESPÉCIE: ESTRUTURAL	RESPONSÁVEL TÉCNICO:	FRANCHA: 01 / 01