



Floreira - MODELO I (atentar para as alturas das floreiras)
ESCALA 1/50

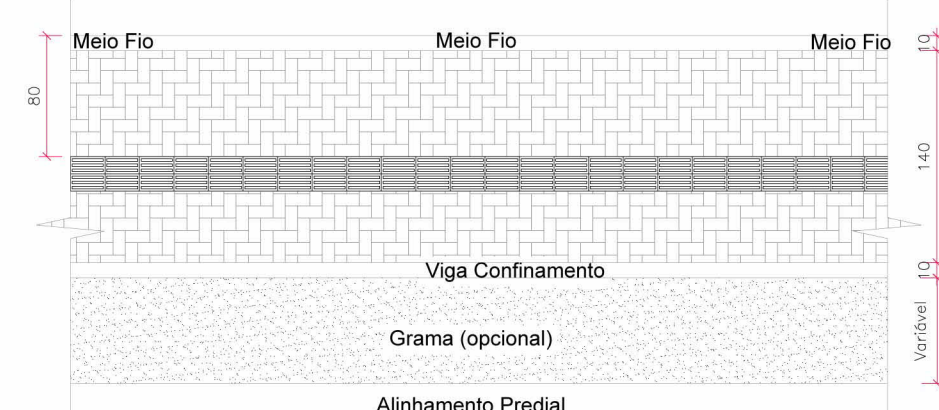

Observações:
A proposta está de acordo com as normas de acessibilidades da NBR 9050/04.
As calçadas terão faixa de circulação de no mínimo 1,50m (nos bairros).
Em calçadas situadas no centro ou arredores deverá ser consultado este departamento.
O plantio de grama é opcional.
O mobiliário urbano deverá ser implantado junto ao meio fio.
Materiais para o piso serão de blocos intertravados antiderrapantes, com piso podotátil.
Não será permitida a pintura das calçadas.
Em terrenos de esquina o muro chanfrado é obrigatório.

Detalhe da calçada
ESCALA 1/50

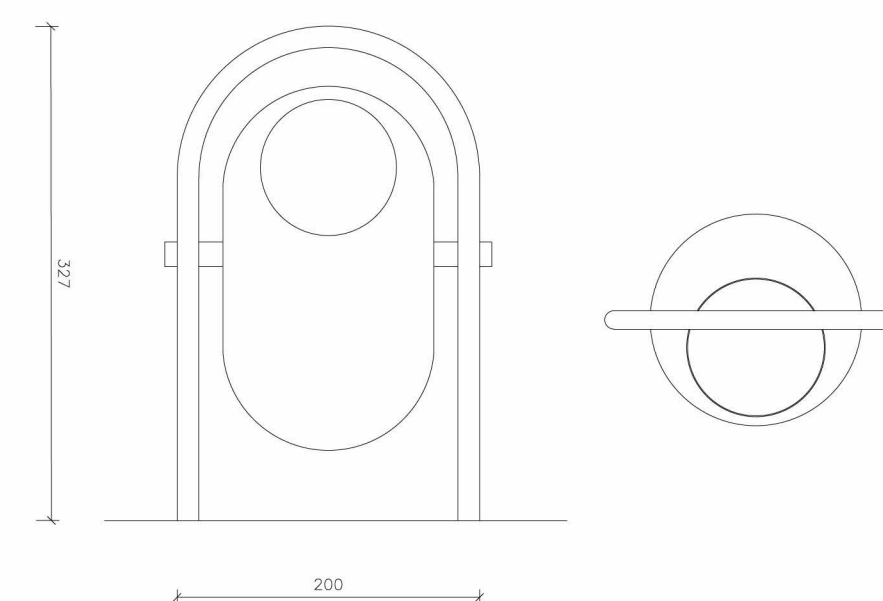


Lixeira
ESCALA 1/50

LEGENDAS / ABREVIATURAS


	MEIO-FIO EXECUTAR		BANHEIROS EXECUTAR
	GRAMADO A EXECUTAR		LIXEIRAS
	BOCA DE LOBO EXECUTAR		TUBULAÇÃO ENERGIA
	TUBO COM DIAM. DE 40 CM		ENTRADA DE ENERGIA
	FLOREIRAS		POSTE / PONTOS DE ILUMINAÇÃO
	OBRA EXISTENTE		MESA DE JOGOS EM CONCRETO
	GRAMA ESMERALDA		BANCO EM MADEIRA FAKE
	ESPELHO D'ÁGUA		EQUIPAMENTOS PLAYGRAUD
	PAVER TÁTIL ALERTA		FOSSA SÉPTICA
	PAVER TÁTIL DIREÇÃO		CAIXA DE INSPEÇÃO
			POSTE DE ILUMINAÇÃO

AVENIDA VEREADOR GUILHERME LEANDRO

Sinalização tátil de alerta Sinalização tátil direcional

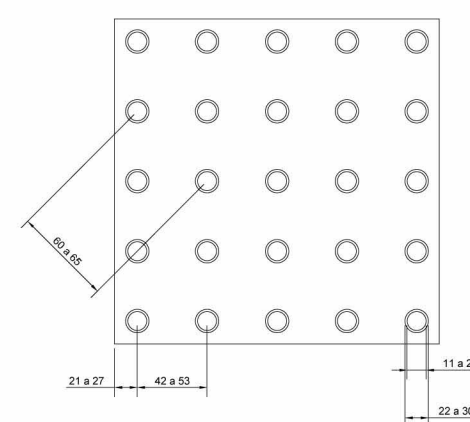

	Mínimo mm	Máximo mm
Diâmetro de base do relevo	22	30
Distância horizontal entre centro de relevo	42	53
Distância diagonal entre centro de relevo	60	75
Altura do relevo	03	05

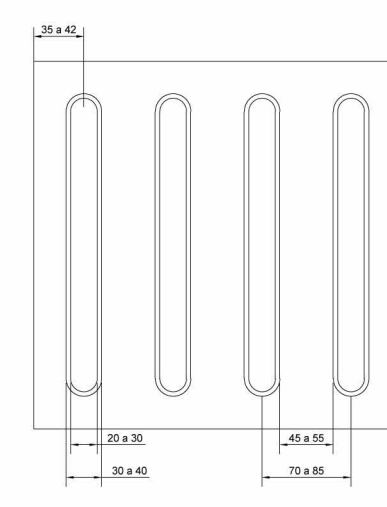

	Mínimo mm	Máximo mm
Largura de base o relevo	30	40
Largura do topo	20	30
altura do relevo *	4	5
Distância horizontal entre centros de relevo	70	85
Distância horizontal entre bases de relevo	45	55

*quando em placas sobrepostas a altura do relevo deve ser 3

QUANTITATIVO

LEGENDA	DESCRIÇÃO	QUANTIDADE
	PAVIMENTAÇÃO PAVER CINZA (escama de peixe)	143 m ²
	GRAMA ESMERALDA	55m ²
	MEIO-FIO EXECUTAR	45m ²
	LIXEIRA	1 unidades
	YPÉS ROXOS	01 unidades
	BUCHINHOS	08 unidades
	ARECA	02 unidades
	PAVIMENTAÇÃO PAVER VERMELHO (escama de peixe)	7 m ²

Planta baixa FRENTE 05

Área: 150m²
ESCALA 1/50

JAIR STANGE

Administração 2017/2020
NOVA ESPERANÇA DO SUDOESTE - PR

PROPRIETÁRIO: PREFEITURA MUNICIPAL DE NOVA ESPERANÇA DO SUDOESTE CNPJ: 95.589.289/0001-32	DESENHO: Jossiane DATA: 30/11/2018
RESP. TÉCNICO PROJETO: JOSSIANE APARECIDA CARNEIRO DA LUZ ARQUITETA E URBANISTA CAU A116238-1	ÁREA: 1600,00 m ² ESCALAS: Indicada
OBRA: PRAÇA NOVA ESPERANÇA DO SUDOESTE ENDEREÇO: AVENIDA IGUAÇU C/ AVENIDA VEREADOR GUILHERME LEANDRO LOTES 07 E 04 - QUADRA 15, CENTRO MUNICÍPIO DE NOVA ESPERANÇA DO SUDOESTE - PARANÁ	PRANCHA: 09
ESPECIFICAÇÕES: Projeto Arquitetônico e Paisagístico Frente 05	

DIREITOS AUTORAIS RESERVADOS - PROIBIDA CÓPIA SEM AUTORIZAÇÃO - LEI 9.610/98