

Planta Baixa

Trecho compreendido entre a Rua Terezinha Rohling Boger e a Rua Adolfo Silva Stang
Escala: 1/250



FONTE: MUNICÍPIO DE NOVA ESPERANÇA DO SUDOESTE



FONTE: GOOGLE EARTH

LEGENDA: Rua Irineu Boger

- Meio Fio a ser Executado - 11,5 cm (Existente)
- Contenção Lateral a ser Executada - 07 cm (Existente)
- Sinalização Tátil de Alerta e = 6,0 cm (Existente)
- Sinalização Tátil Direcional e = 6,0 CM (Existente)
- Concreto Simples e = 6,0 CM (Existente)
- Acesso em concreto armado L = 18,00 m
- └ Placa - Nome de Rua (Existente)
- ÁRVORE CANELINHA = 8,00 unidades
- GRAMA EM PLACAS = 109,00 m²

Detalhe da Estrutura do Pavimento

Revestimento asfáltico em CBUQ (capa)
esp. = 04cm.

Pintura de ligação


Reperfilamento asfáltico em CBUQ
esp. = 02cm.

Pavimento em pedra irregular existente.

Subleito compactado

Escala: 1/50

Reperfilamento e = 2,0 cm
Área Total = 646,50 m²
Capa e = 4,0 cm
Área Total = 646,50 m²

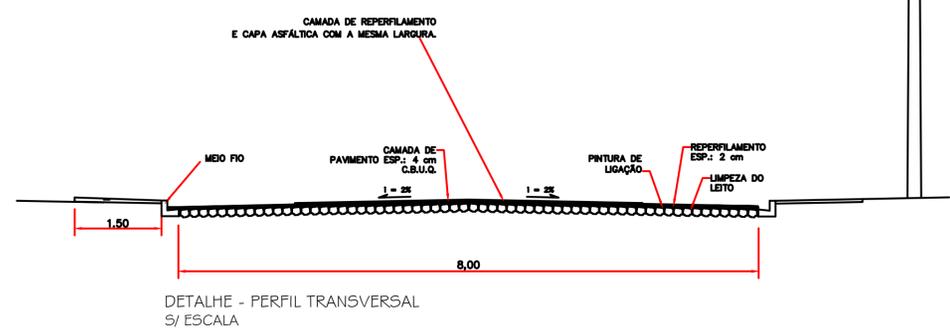

Rua Irineu Boger	
PROJETO: Recape / Construção de Passeios	ÁREA TOTAL A RECAPAR: 646,50 m ²
PROPRIETÁRIO: Prefeitura de Nova Esperança do Sudoeste	CPF/CNPJ: 95.589.289/0001-32
CIDADE/ESTADO: Nova Esperança do Sudoeste Paraná	<input type="checkbox"/> Anteprojeto <input checked="" type="checkbox"/> Aprovação Legal <input type="checkbox"/> Execução
RUA: Rua Irineu Boger - Loteamento Boger	PAVIMENTAÇÃO
CONTEÚDO: Planta Baixa; Detalhes	REVISÃO: 01
ESCALA: Indicada	DATA: Outubro/2023
DESENHO:	P-03/03