


Quadra 01

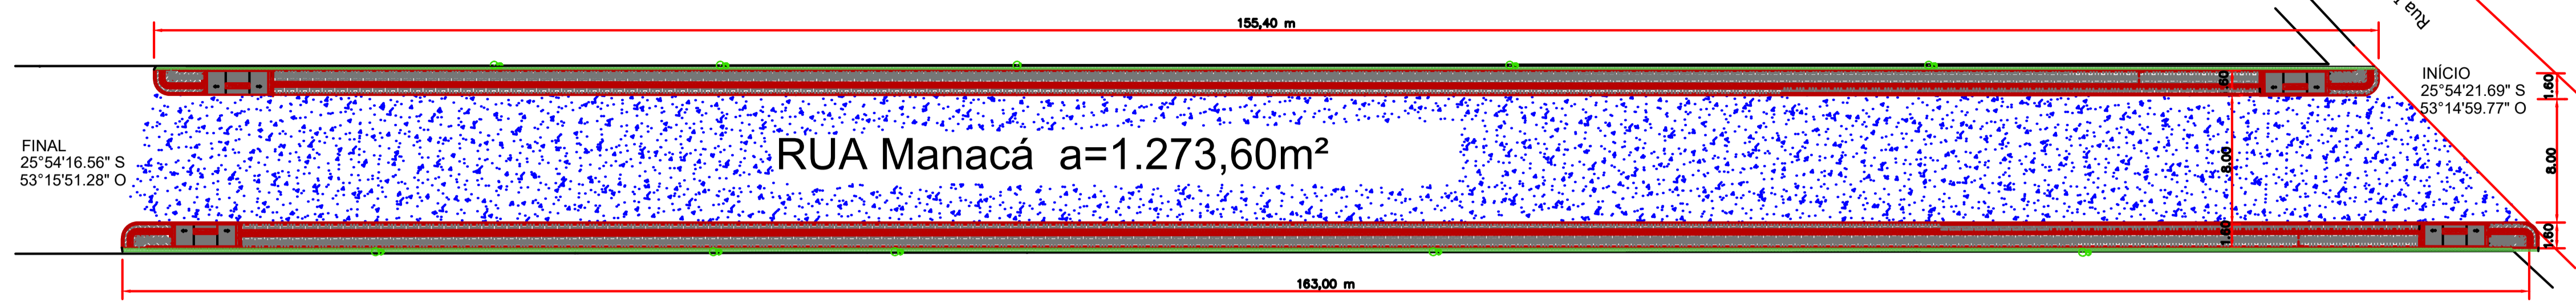

FINAL
25°54'16.56" S
53°15'51.28" O

RUA Manacá a=1.273,60m²

163,00 m

Quadra 08

Planta Baixa

Trecho com inicio na Rua Ivo Locks



FONTE: MUNICIPIO DE NOVA ESPERANCA DO SUDOESTE




FONTE: GOOGLE EARTH

LEGENDA: Rua Manacá - Parte I


- Meio Fio a ser Executado - 11,5 cm (Existente)
- Contenção Lateral a ser Executada - 07 cm L = 318,40 m
- Sinalização Tátil de Alerta e = 6,0 cm
Área Total = 65,27m²
- Sinalização Tátil Direcional e = 6,0 CM
Área Total = 60,08 m²
- Concreto Simples e = 6,0 CM
Área Total = 265,17m²
- Pó de Pedra e = 03 cm V = 11,72m³
Pedra Britada e = 03 cm V = 11,72 m³
- Acesso em concreto armado L = 18,00 m
- Placa - Nome de Rua (Existente)
- ÁRVORE CANELINHA = 10,00 unidades
- GRAMA EM PLACAS = 318,40m²

Detalhe da Estrutura do Pavimento

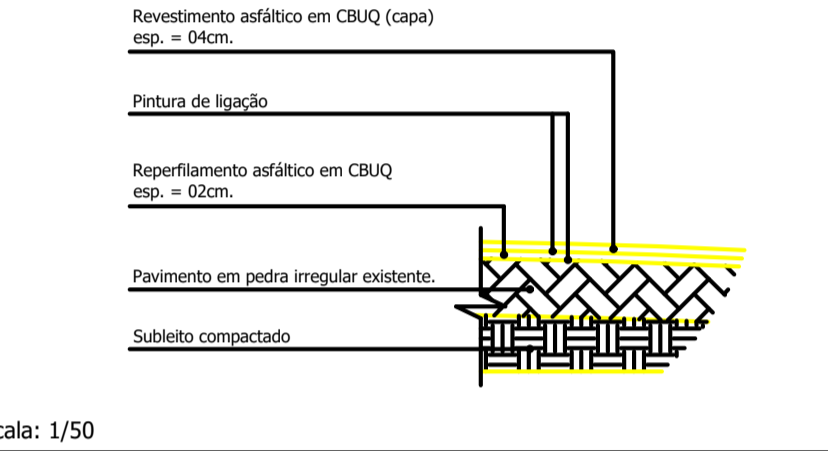


Escala: 1/50

Reperflimento e = 2,0 cm
Área Total = 1.273,60 m²
Capa e = 4,0 cm
Área Total = 1.273,60 m²

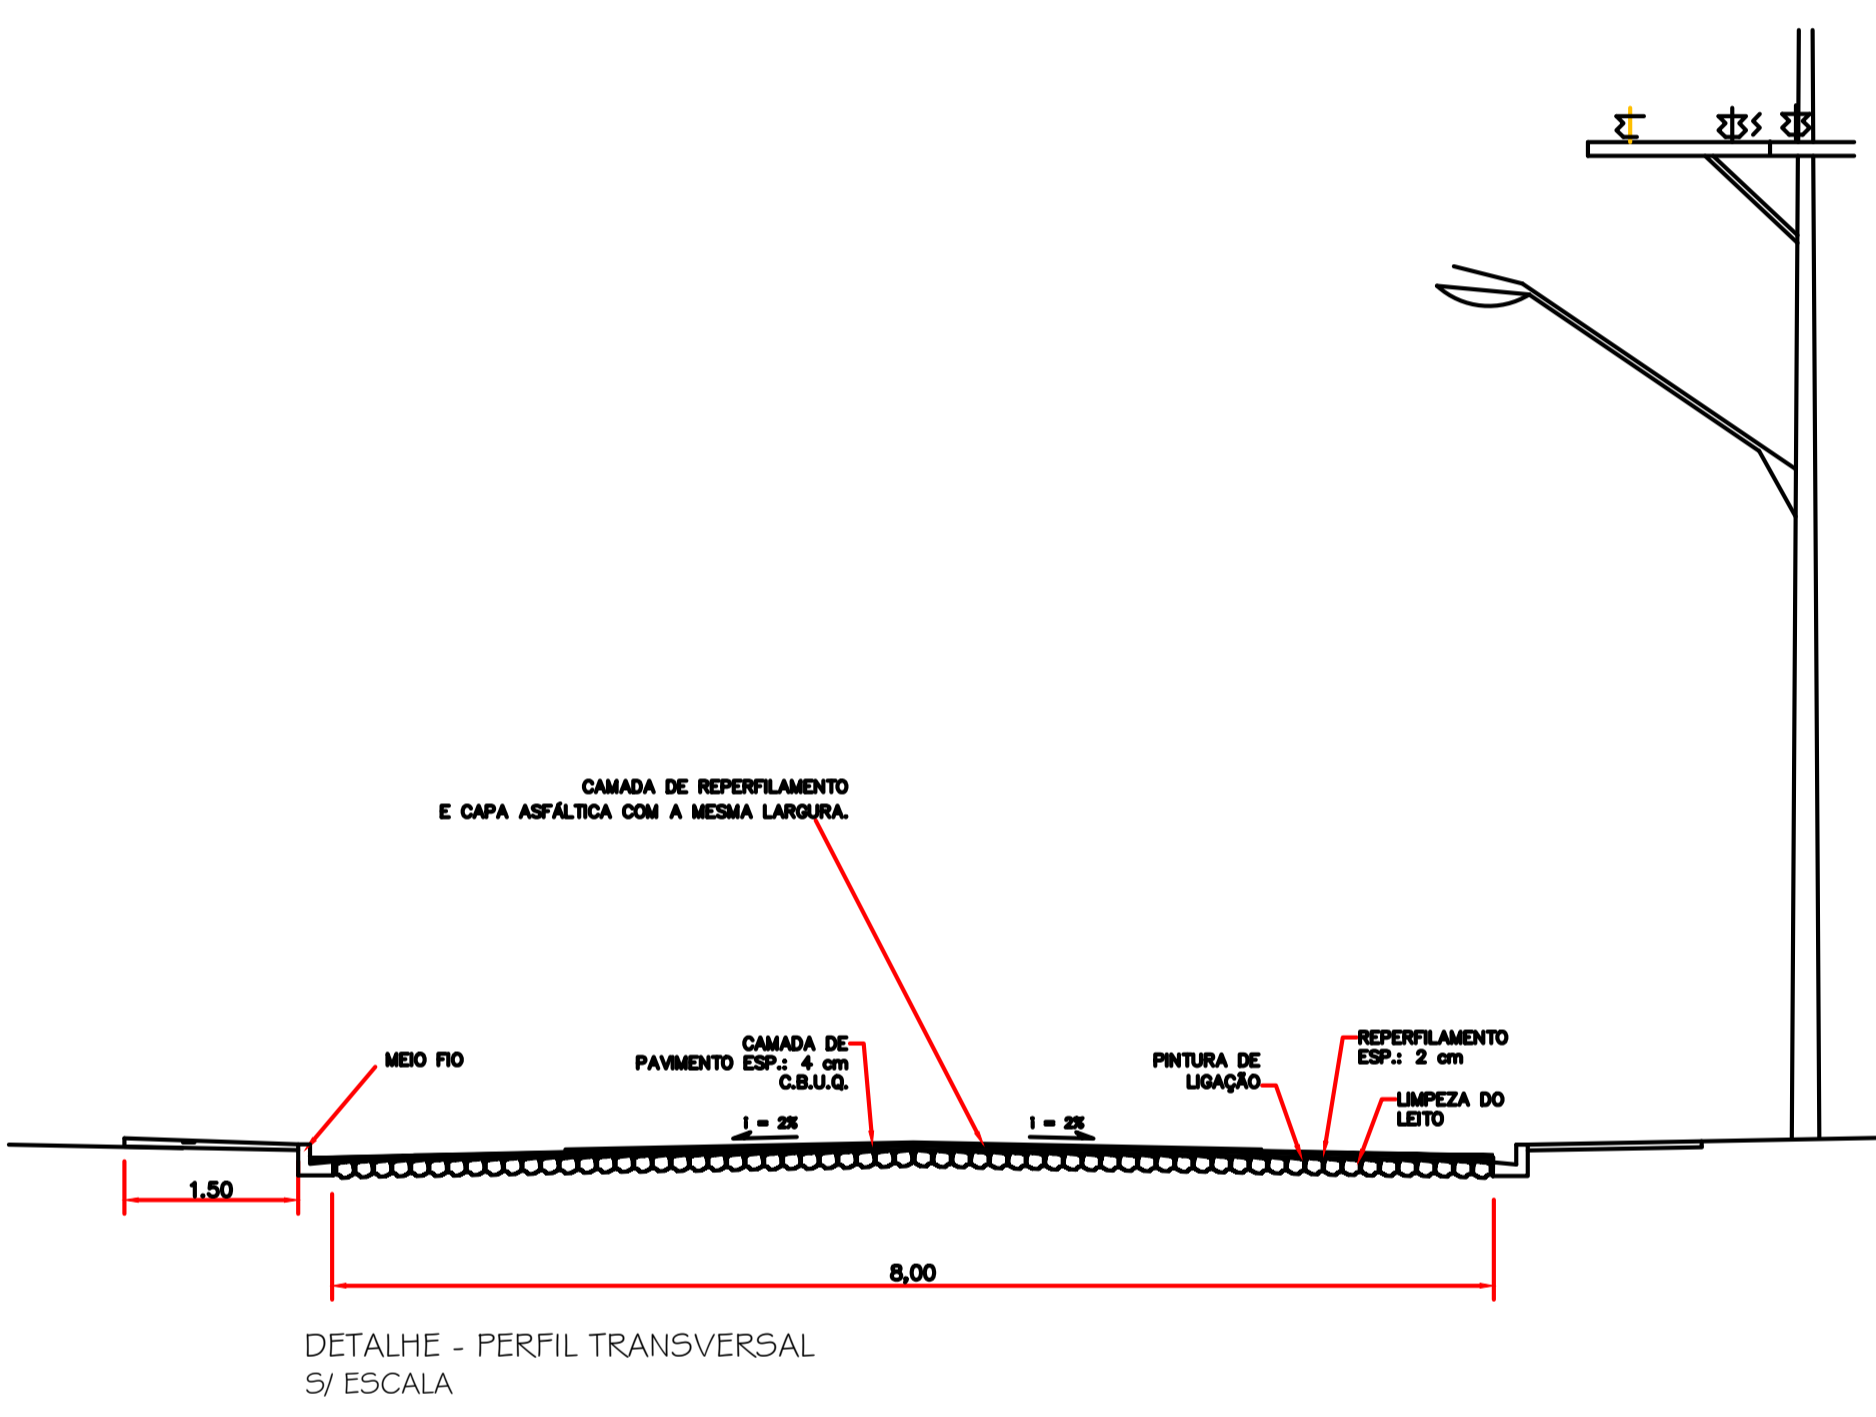

DETALHE - PERFIL TRANSVERSAL
3/ ESCALA

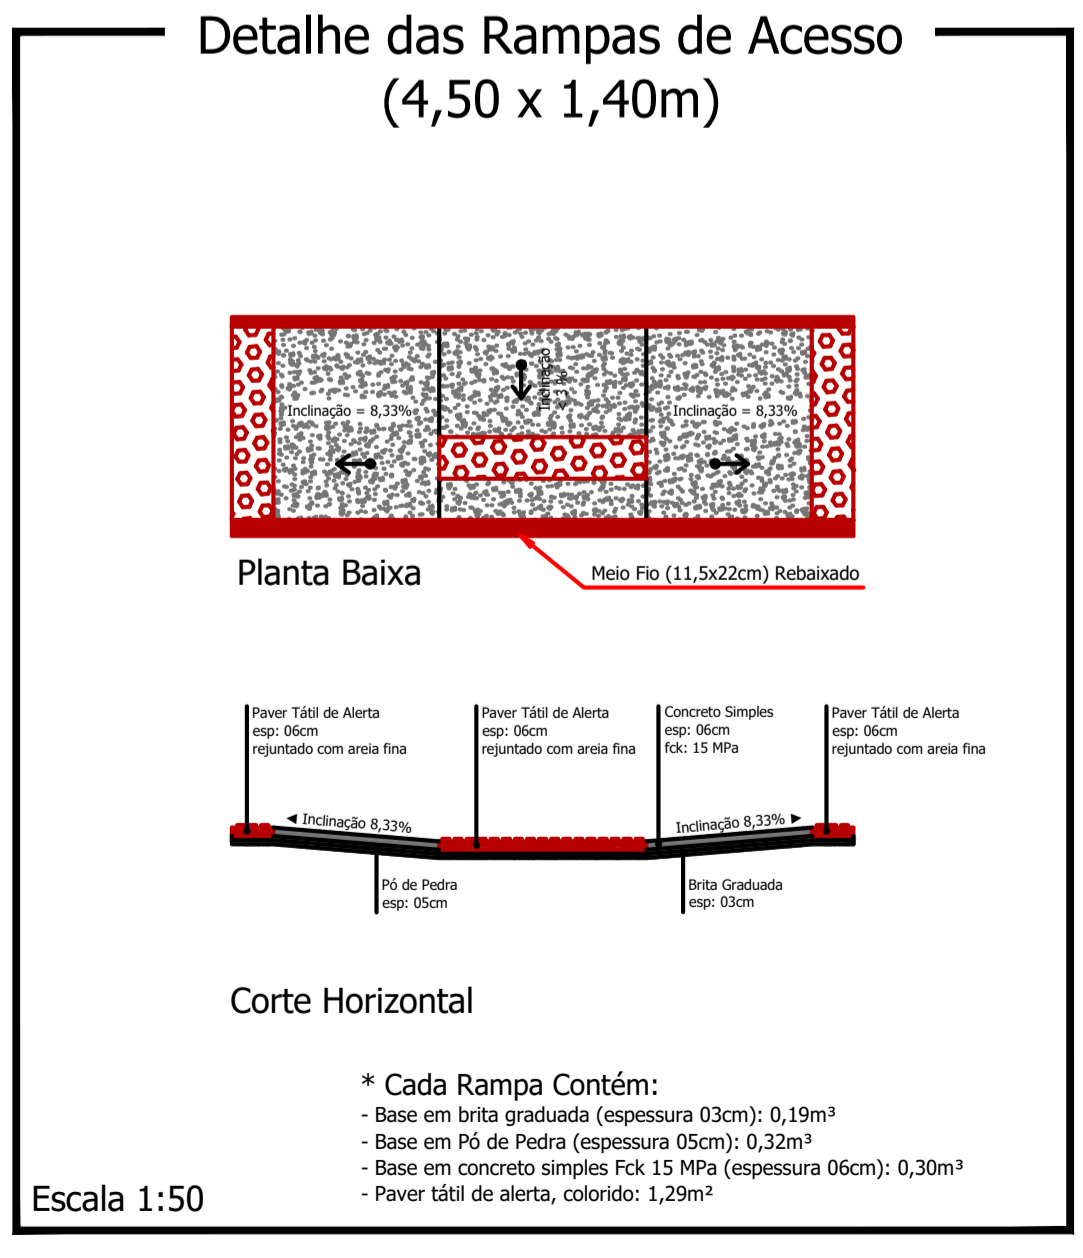


Detalhe das Rampas de Acesso (4,50 x 1,40m)


Planta Baixa

Corte Horizontal

* Cada Rampa Contém:
- Base em brita graduada (espessura 03cm): 0,19m³
- Base em Pó de Pedra (espessura 05cm): 0,22m³
- Base em concreto simples Fck 15 MPa (espessura 06cm): 0,30m³
- Paver tátil de alerta, colorido: 1,29m²

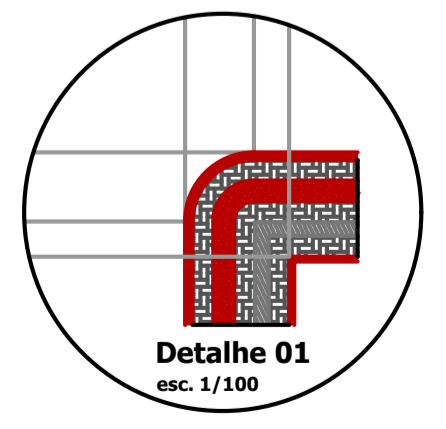


Detalhe 01
esc. 1/100

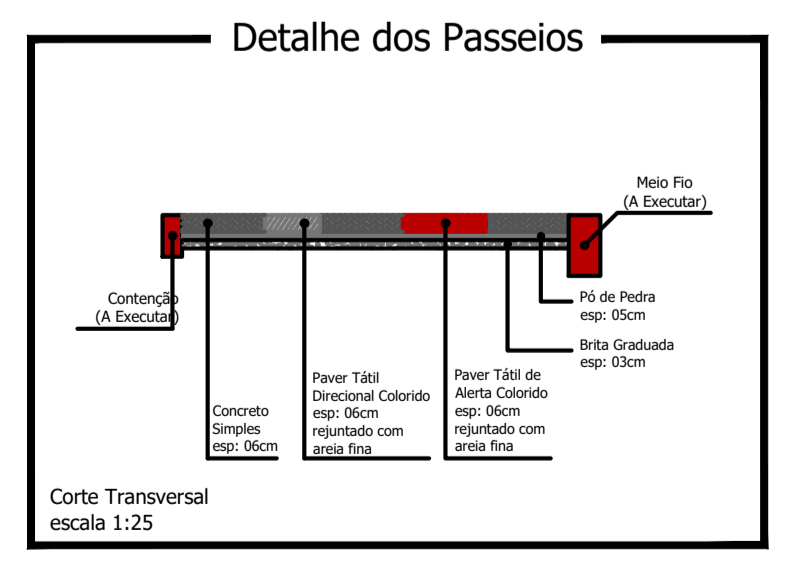


Detalhe dos Passeios

Corte Transversal
escala 1:25

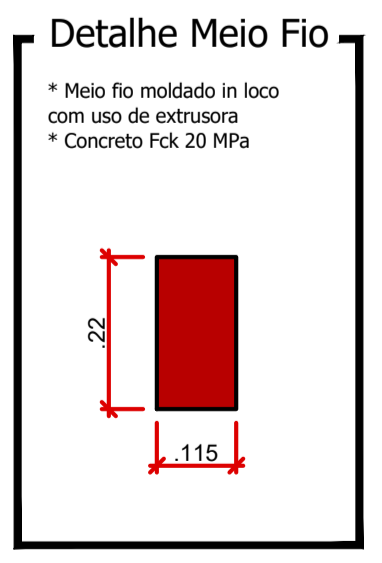

Detalhe Meio Fio

* Meio fio moldado in loco com uso de extrusora
* Concreto Fck 20 MPa

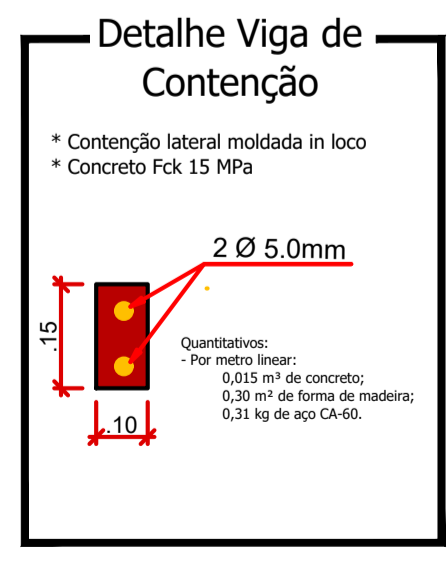

Detalhe Viga de Contenção

* Contenção lateral moldada in loco
* Concreto Fck 15 MPa

CORRIGIDOS E ANOTAÇÕES

Rua Manacá - Parte I

PROJETO: Recape / Construção de Passeios		ÁREA TOTAL A RECAPEAR: 1.273,60 m²
PROPRIETÁRIO: Prefeitura de Nova Esperança do Sudoeste	CPR/CNPJ: 95.589.289/0001-32	DOCUMENTO EMITIDO PARA:
CIDADE/ESTADO: Nova Esperança do Sudoeste Paraná		<input type="checkbox"/> Anteprojeto
RUA: Rua Manacá Parte I - Loteamento Jardim Floresta		<input checked="" type="checkbox"/> Aprovação Legal
		<input type="checkbox"/> Execução
CONTEÚDO: Planta Baixa; Detalhes		PAVIMENTAÇÃO
		REVISÃO: 01
		FOLHA: P-03/04
ESCALA: Indicada	DATA: Outubro/2023	DESENHO: