

### Planta Baixa


Trecho compreendido entre a Rua Terezinha Rohling Boger e a Rua Adolfo Silva Stang  
Escala: 1/250



FORNTE: MUNICIPIO DE NOVA ESPERANÇA DO SUDOESTE




FORNTE: GOOGLE EARTH

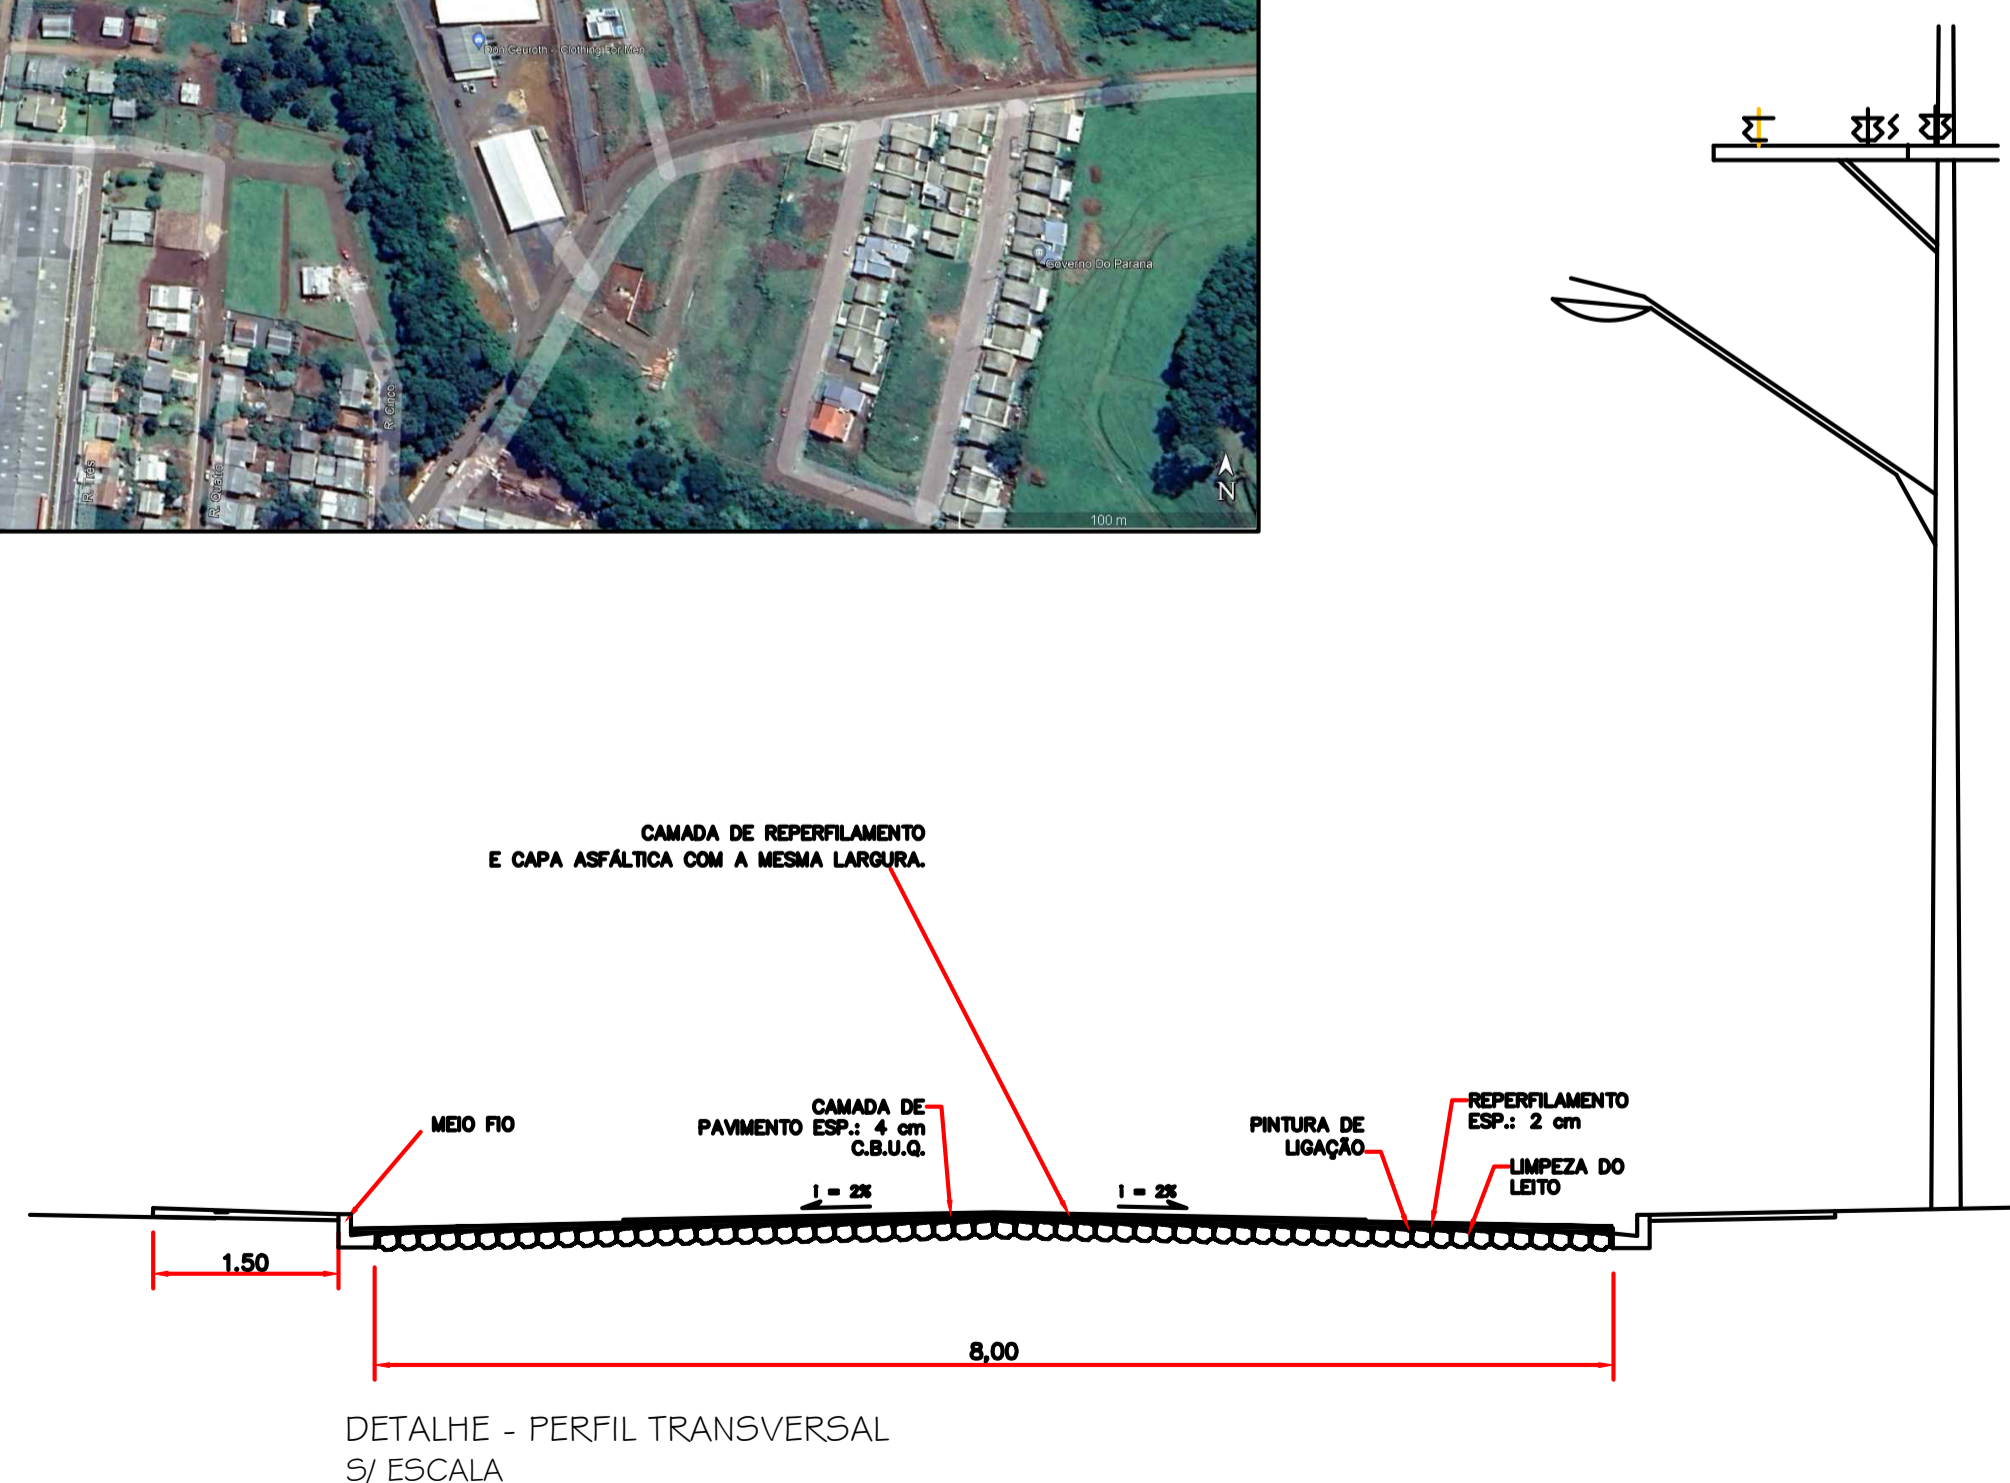

### LEGENDA: Rua Irineu Boger

- Meio Fio a ser Executado - 11,5 cm (Existente)
- Contenção Lateral a ser Executada - 07 cm (Existente)
- Sinalização Tátil de Alerta e = 6,0 cm (Existente)
- Sinalização Tátil Direcional = 6,0 CM (Existente)
- Concreto Simples e = 6,0 CM (Existente)
- Acesso em concreto armado L = 18,00 m
- └ Placa - Nome de Rua (Existente)

### Detalhe da Estrutura do Pavimento

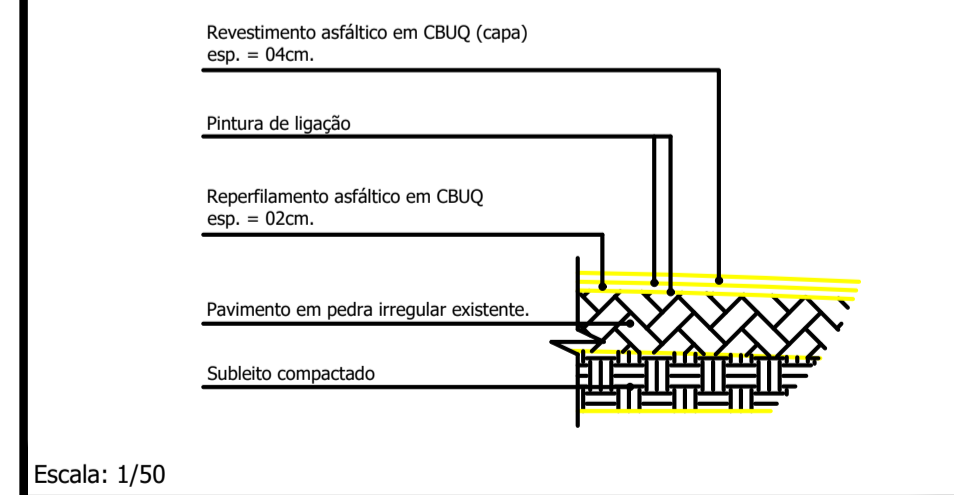

Escala: 1/50

Reperfilamento e = 2,0 cm  
Área Total = 646,50 m<sup>2</sup>  
Capa e = 4,0 cm  
Área Total = 646,50 m<sup>2</sup>

## Rua Irineu Boger

<b>PROJETO:</b> Recape / Construção de Passeios		<b>ÁREA TOTAL A RECAPEAR:</b> 646,50 m <sup>2</sup>
<b>PROPRIETÁRIO:</b> Prefeitura de Nova Esperança do Sudoeste	<b>CPF/CNPJ:</b> 95.589.289/0001-32	<b>DOCUMENTO EMITIDO PARA:</b> <input type="checkbox"/> Anteprojeto <input checked="" type="checkbox"/> Aprovação Legal <input type="checkbox"/> Execução
<b>CIDADE/ESTADO:</b> Nova Esperança do Sudoeste   Paraná	<b>PAVIMENTAÇÃO</b>	
<b>RUA:</b> Rua Irineu Boger - Loteamento Boger	<b>REVISÃO:</b> 01	<b>FOLHA:</b> P-03/03
<b>CONTEÚDO:</b> Planta Baixa; Detalhes	<b>ESCALA:</b> Indicada	<b>DATA:</b> Outubro/2023
<b>DESENHO:</b>		<small>Prancha: 841mmx594mm</small>