



BOCAS DE LOBO

ESC=1/10

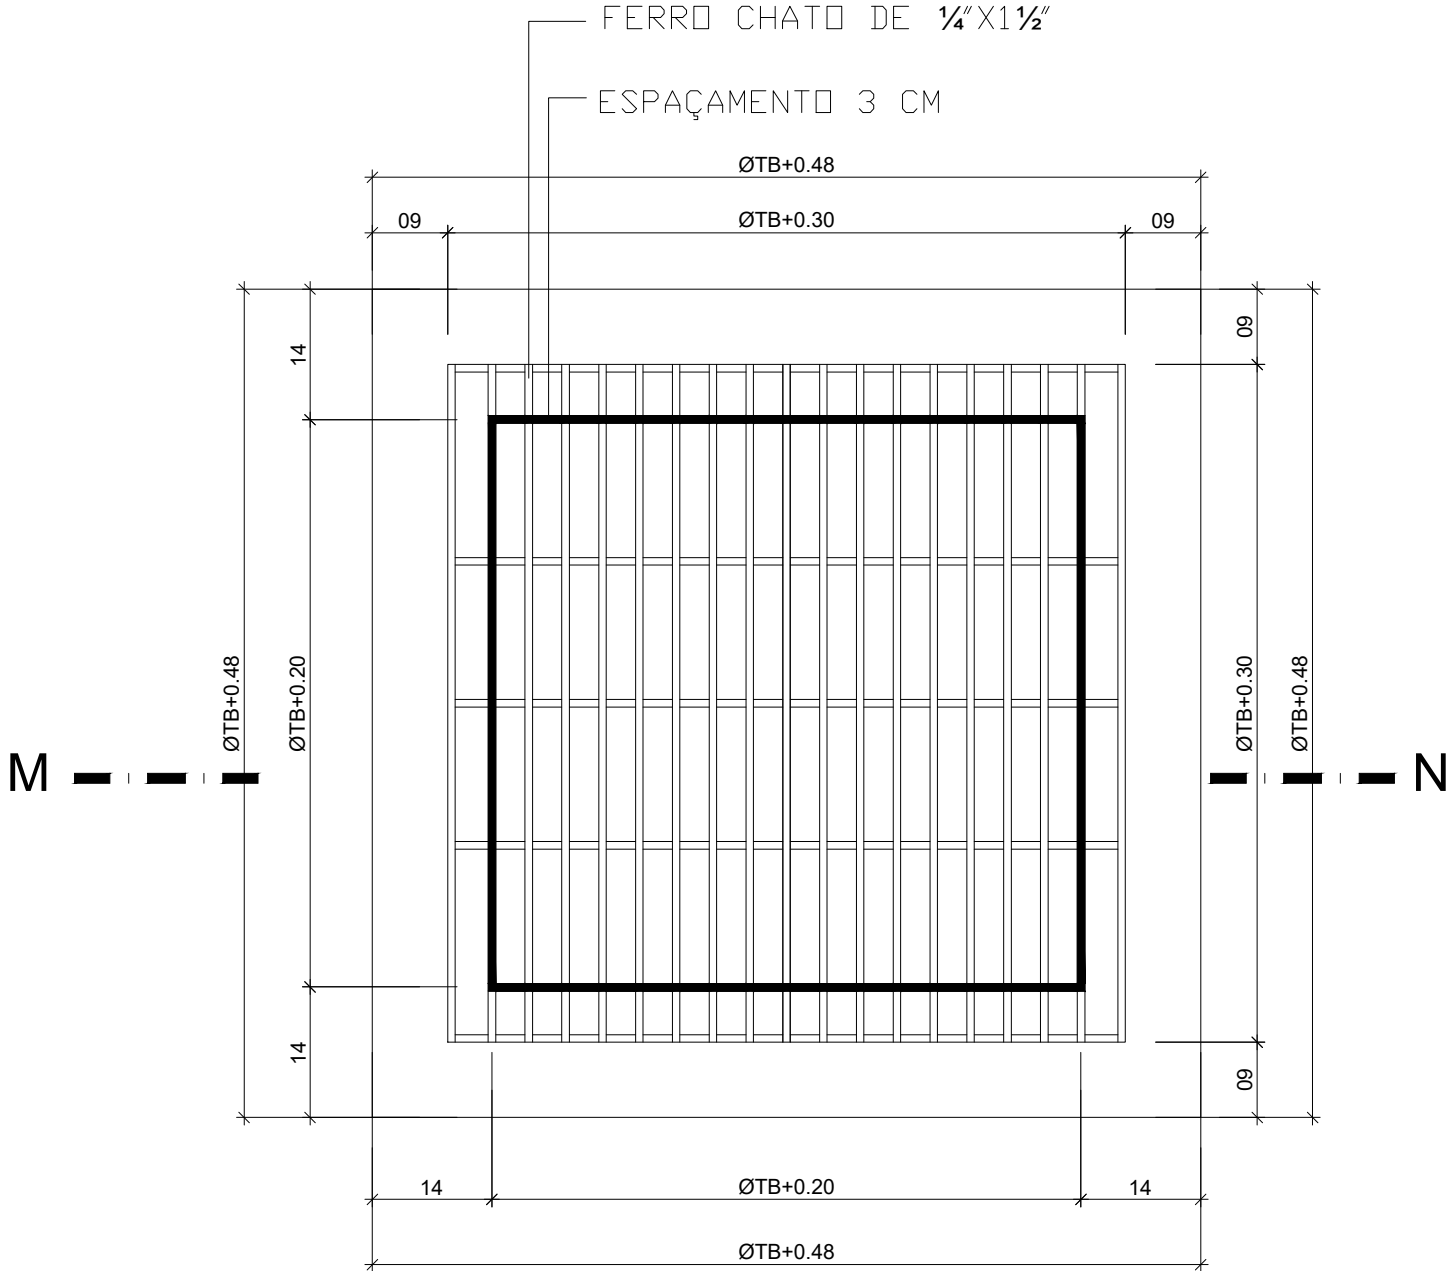

PLANTA BAIXA

ESC=1/10

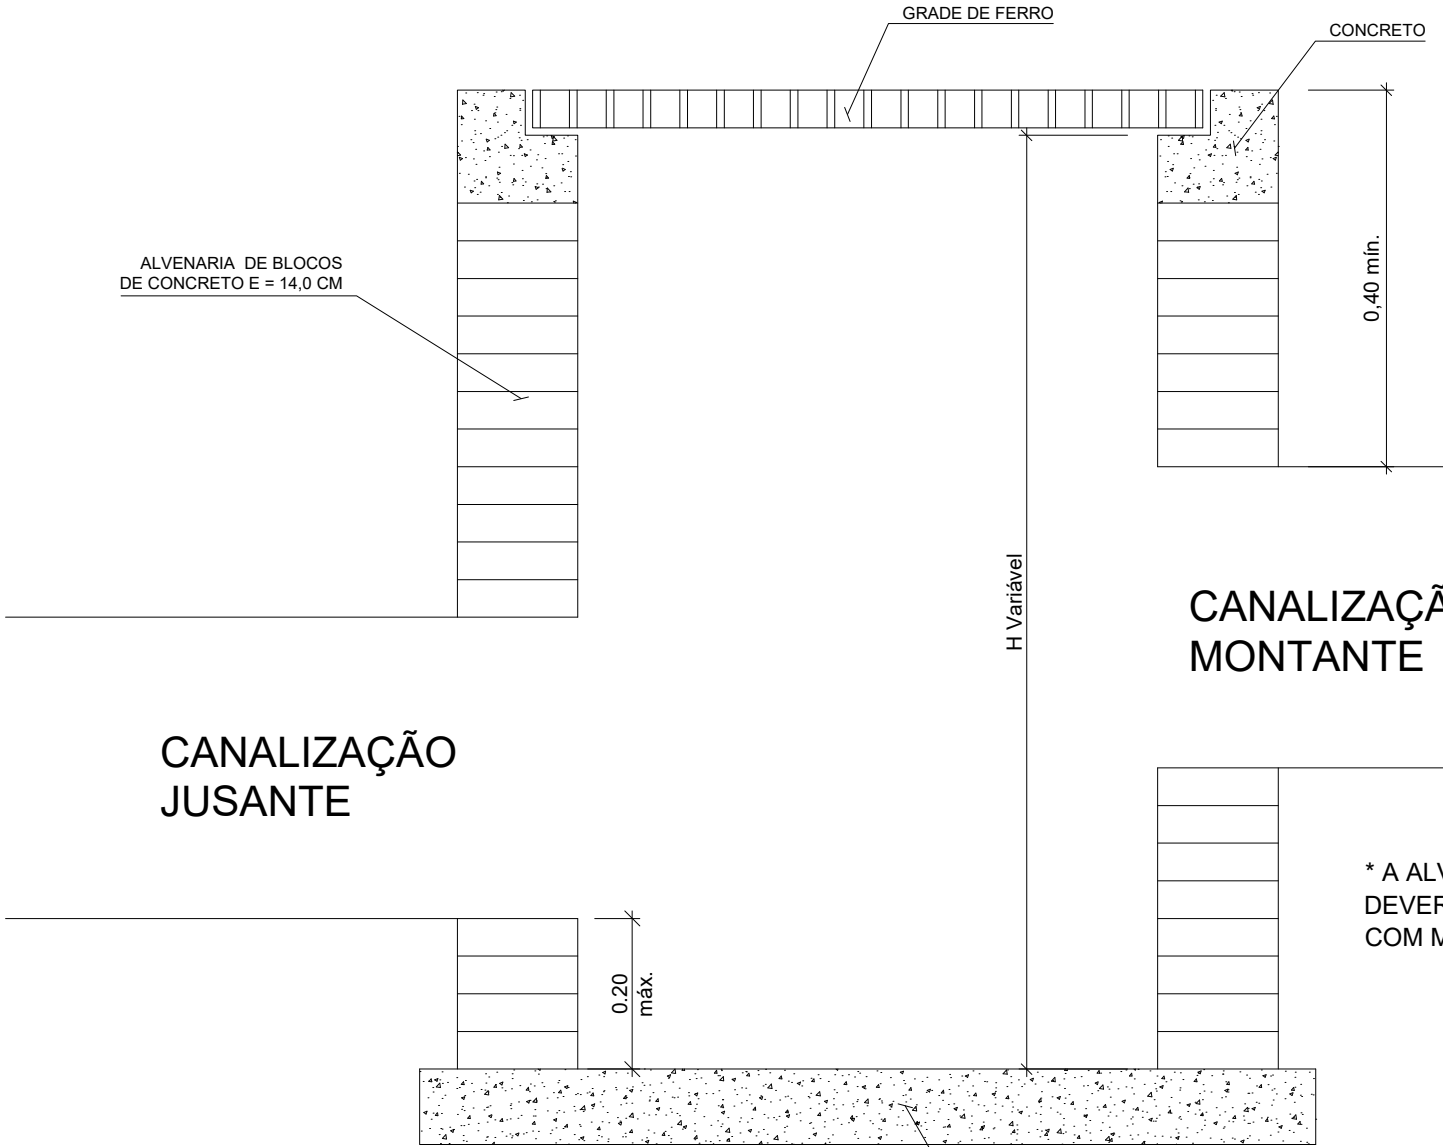


CORTE M-N

ESC=1.10


DISSIPADOR DE ENERGIA

ESC=1/20

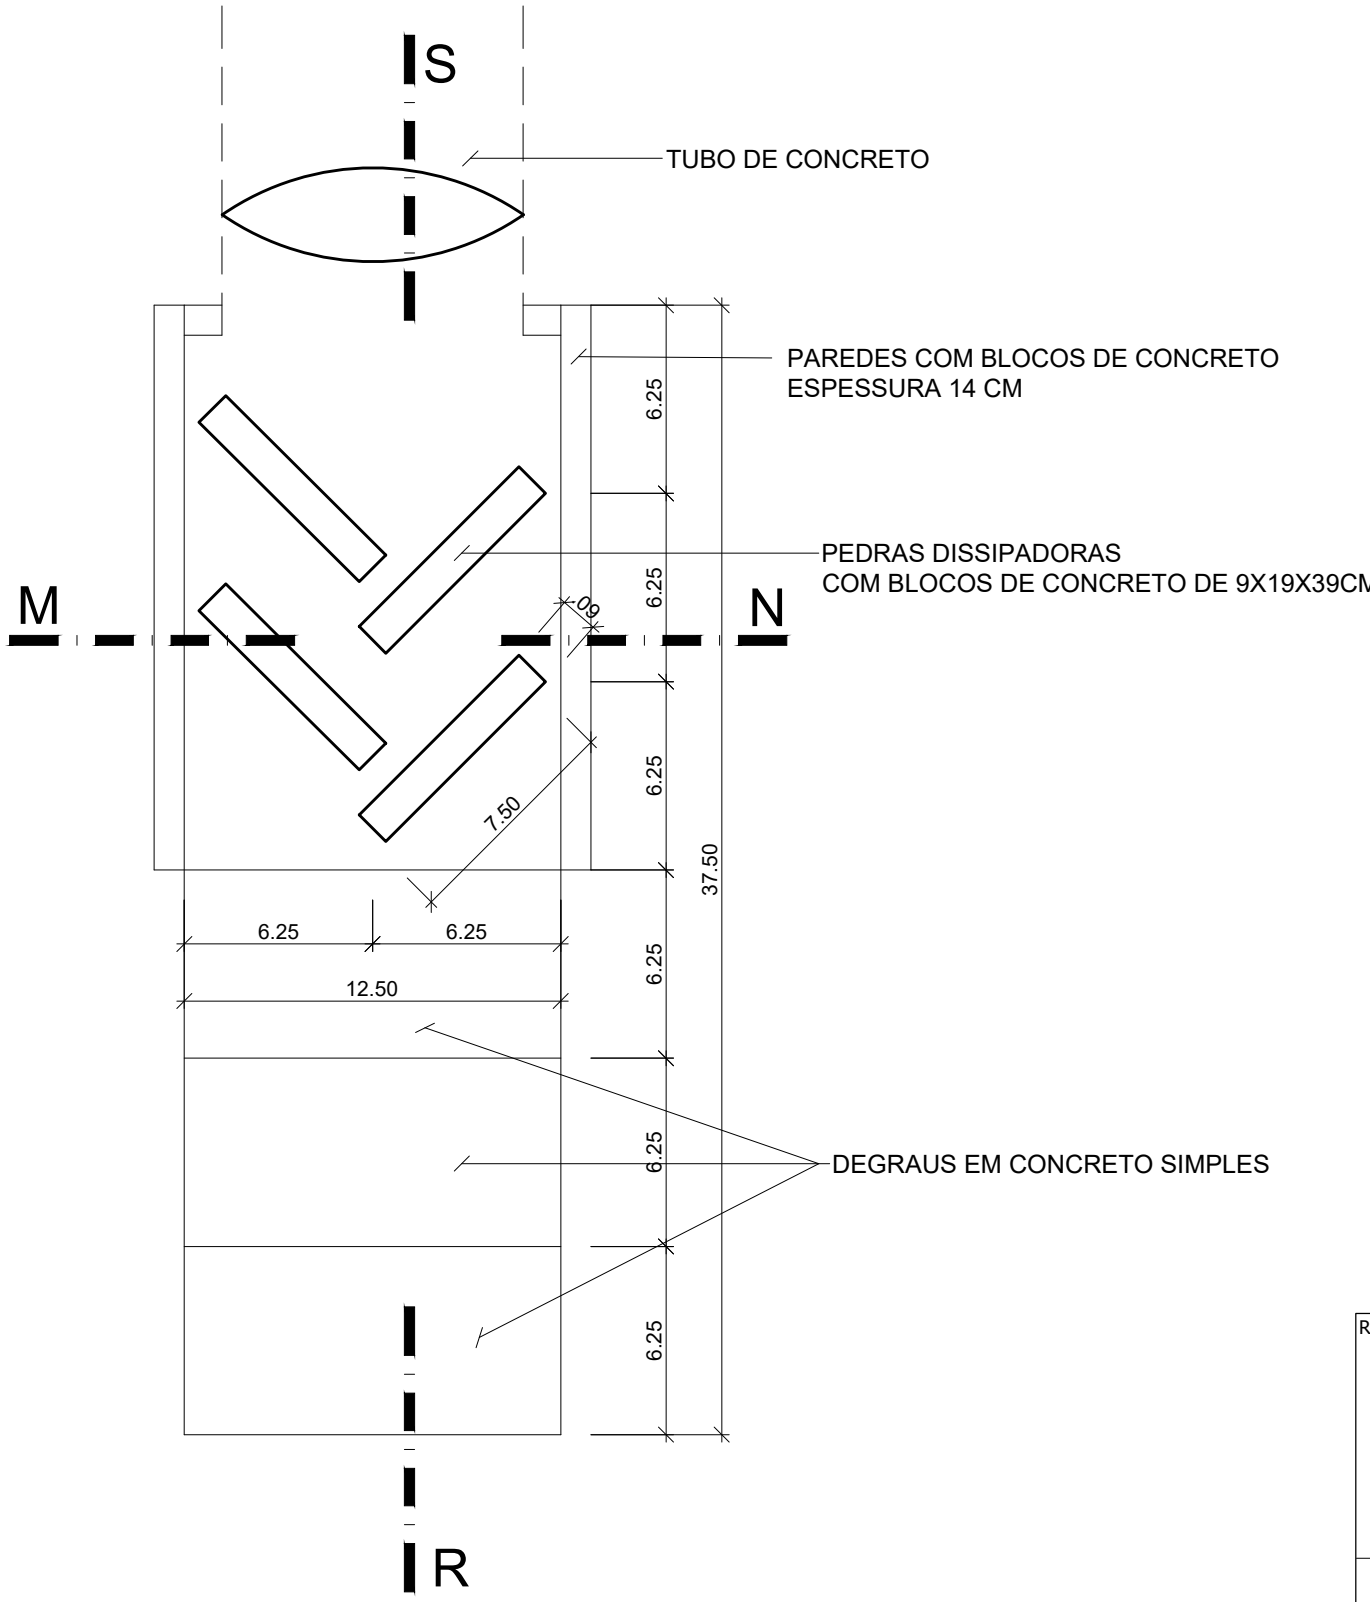


PLANTA BAIXA

ESC=1/20

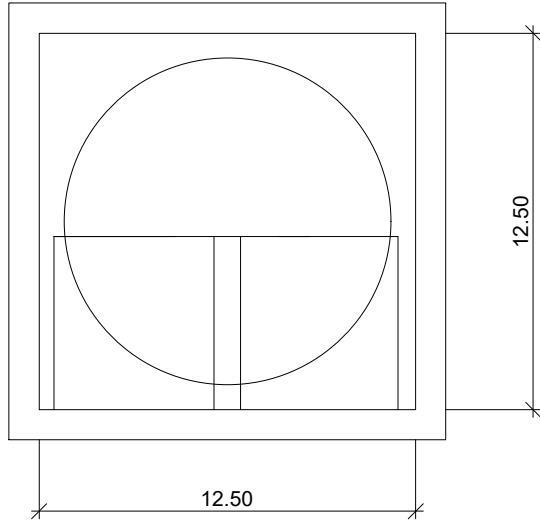

CORTE M-N

ESC=1/20

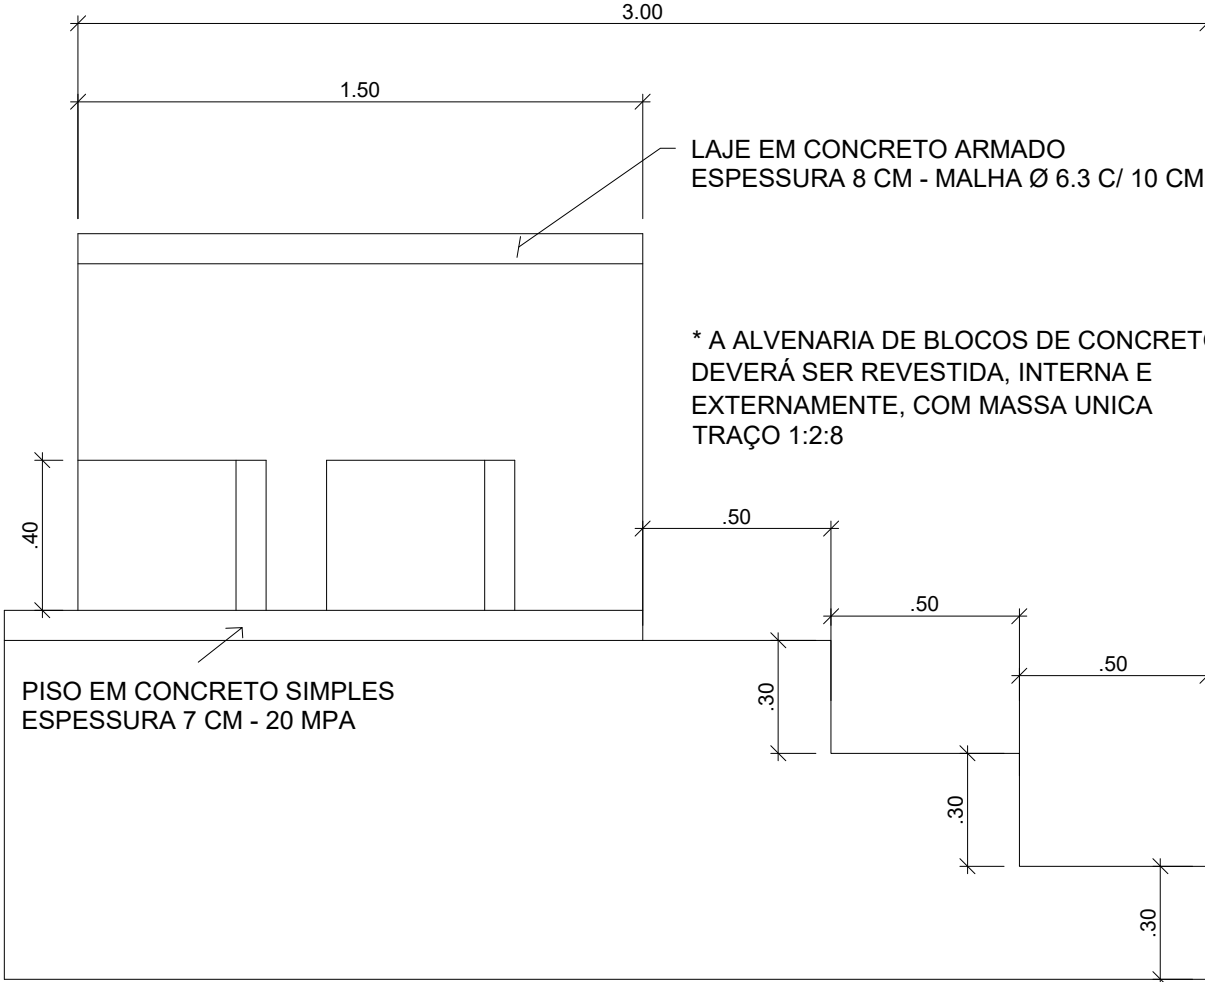

CORTE R-S

ESC=1/20

| GRADE DE FERRO CHATO PARA BOCAS DE LOBO |               |
|-----------------------------------------|---------------|
| DIMENSAO BOCA                           | PESO DA GRASE |
| 70 X 70 CM                              | 45 KG         |
| 90 X 90 CM                              | 65 KG         |
| 110 X 110 CM                            | 125 KG        |

|   |                                    |                              |
|---|------------------------------------|------------------------------|
| RESPONSÁVEL TÉCNICO PELO PROJETO:   | RESPONSÁVEL TÉCNICO PELA EXECUÇÃO: | PROPRIETÁRIO DA OBRA:        |
| PROFISSIONAL   | PROFISSIONAL                       | PROPRIETÁRIO                 |
| CARTIMBOS E ANOTAÇÕES   |                                    |                              |
| <div><div></div><div>LEONARDI ENGENHARIA</div></div>   |                                    |                              |
| PROJETO:<br>Recapeamento Asfáltico e Construção de Passeios                                                                                                 |                                    |                              |
| PROPRIETÁRIO (A):<br>Prefeitura de Nova Esperança do Sudoeste                                                                                               |                                    |                              |
| CIDADE/ESTADO:<br>Nova Esperança do Sudoeste   Paraná   |                                    |                              |
| CPF/CNPJ:<br>95.589.289/0001-32   |                                    |                              |
| DOCUMENTO EMITIDO PARA:<br><input type="checkbox"/> Anteprojeto<br><input checked="" type="checkbox"/> Aprovação Legal<br><input type="checkbox"/> Execução |                                    |                              |
| DRENAGEM   |                                    |                              |
| CONTEÚDO:<br>Detalhe Boca de Lobo e Dissipador.   |                                    |                              |
| REVISÃO:<br>01   |                                    |                              |
| FOLHA:<br>DR-01/01   |                                    |                              |
| ESCALA:<br>Indicada   | DATA:<br>Março/2019                | DESENHO:<br>Junior Tazinasso |