


PAVIMENTAÇÃO - RESUMO DO TRECHO		
Rua Joaquin José Nazário- Extensão: 50,00m		
ÁREA	MEIO-FIO	
400,00m ²	RETO	CURVO
	94,00m	6,00m

DETALHE TRECHO - RUA JOAQUIN JOSÉ NAZÁRIO


Escala 1:250

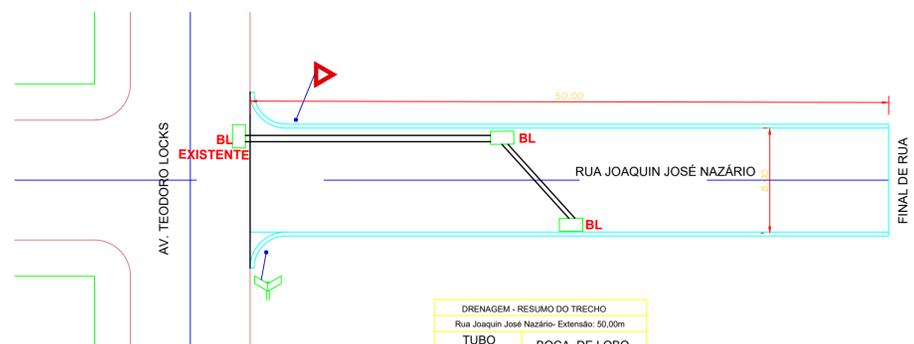

DRENAGEM - RESUMO DO TRECHO	
Rua Joaquin José Nazário- Extensão: 50,00m	
TUBO CONCRETO	BOCA DE LOBO
30,00 m	02 UNID

DRENAGEM TRECHO - RUA JOAQUIN JOSÉ NAZÁRIO

Escala 1:250

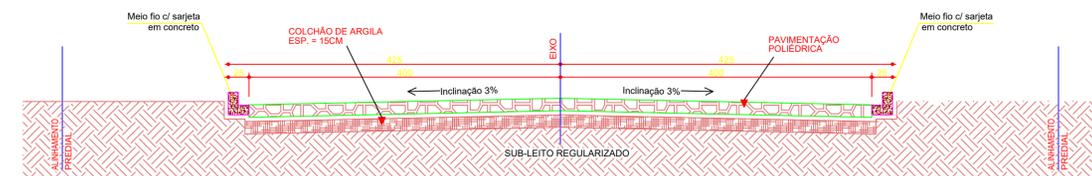

SEÇÃO TRANSVERSAL

Escala 1:50


- Medidas em cm
- Sub-leito regular e compactado



SEÇÃO TRANSVERSAL 01

Escala 1:50

- Seção válida para o Trecho 01
- Medidas em cm
- Sub-leito regular e compactado

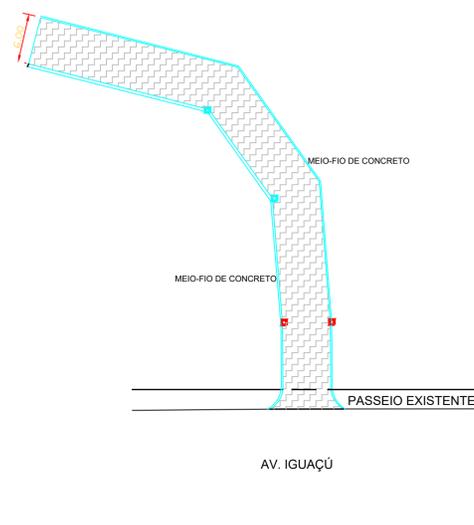


DETALHE TRECHO - RUA MAZON


Escala 1:250

PAVIMENTAÇÃO - RESUMO DO TRECHO		
Rua Mazon- Extensão: 50,00m		
ÁREA	MEIO-FIO	
300,00m ²	RETO	CURVO
	96,00m	


DETALHE BOCA DE LOBO

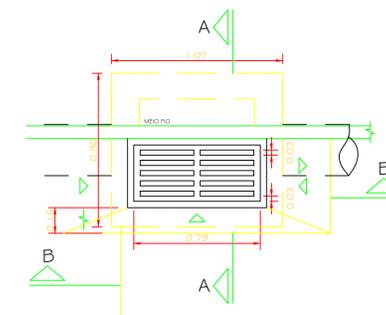

VISTA SUPERIOR BOCA DE LOBO
S/ ESCALA

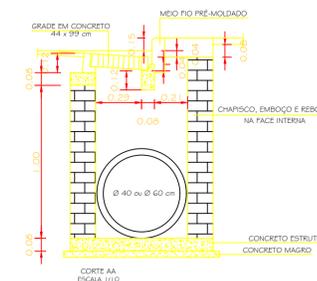

CORTE AA
ESCALA 1/10

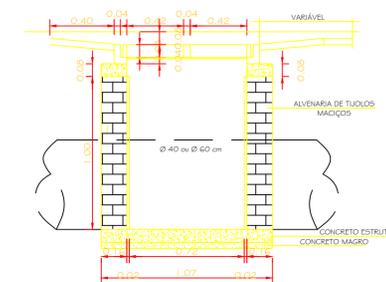

CORTE BB
ESCALA 1/10

OBRA: PAVIMENTAÇÃO POLIEDRICA PERÍMETRO URBANO		LOCAL: NOVA ESPERANÇA DO SUDOESTE/PR
PROPRIETÁRIO: PREFEITURA MUNICIPAL DE NOVA ESPERANÇA DO SUDOESTE		DATA: JULHO / 2020
PROJETO: PAVIMENTAÇÃO		ESCALA: INDICADA
ENDERECO: DIVERSAS RUAS	PROPRIETÁRIO: ASSINATURA	ÁREA: 1.660,00 m ²
ESPÍCIE: RUA JOAQUIN JOSÉ NAZÁRIO RUA MAZON	RESPONSÁVEL TÉCNICO:	DESENHO:
		PRANCIA: 03/03